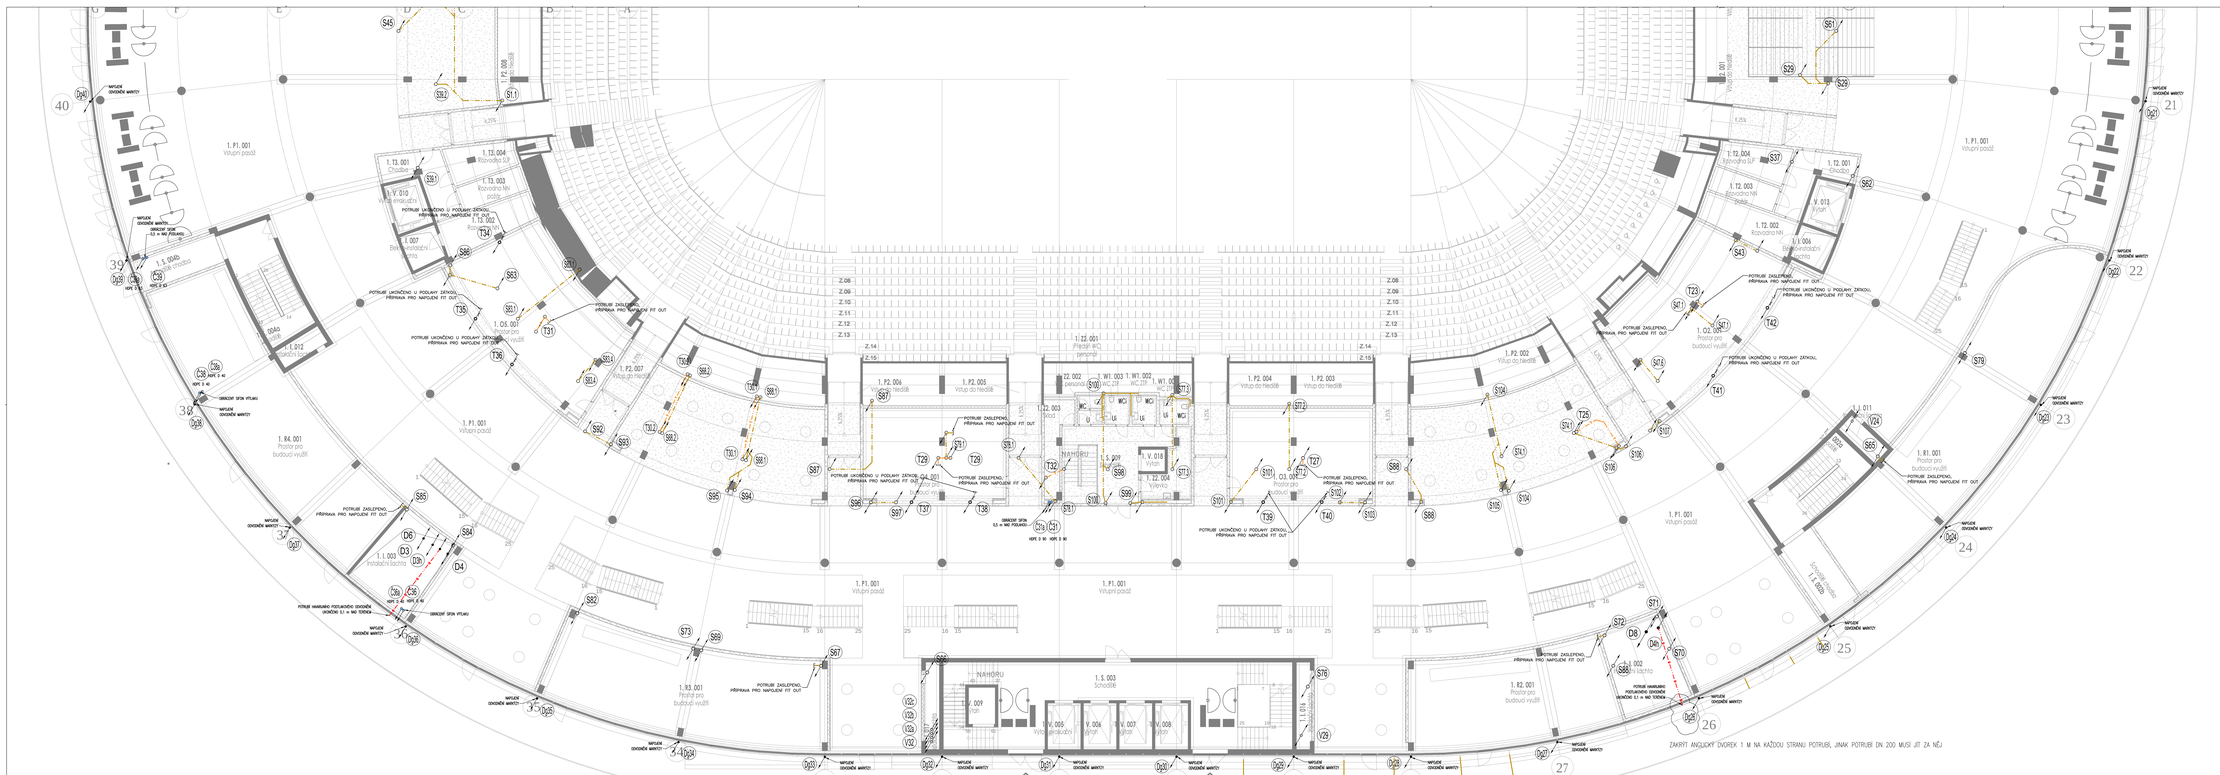

Revize

Číslo	Datum	Popis změny	Změnu	Podpis

±0,000=207,800 m n.m. Bpv — 19 sA4

Objednatel
Město Slavkov
Palackého náměstí 423 20 Brno
Kontaktní osoba zástupce:
Ing. Radek Tůma

Vedoucí TVČ/ Investor
Ing. Ludek Šimonek

Místo stavby
Česká republika
Jihomoravský kraj
Slavkov
Budovatelů 1201/2
katastrální území: Slavkov u Brna

Generální projektant – Společnost ArchDesign a. s. PLUS

Hlavní architekt projektu (autor):	Prof. Ing.Arch. Tom. Čada	ČKAIBrno
Hlavní architekt projektu (autor):	Ing. arch. Petr Hrůza	Č.aut. 12
Hlavní architekt projektu:	Ing. arch. Jan Kaplan	Č. aut. 1
Hlavní architekt projektu:	Ing. arch. Filip Pelán	Č. aut. 16
Hlavní výtvarný projektant:	Ing. Ondřej Hrůza	www.archdesign.cz
Interiér:	Ing. Jaroslav Kaplan	
	Ing. Stefan Vrtiška	
Konstrukce:		ArchDesign a.s.
Hlavní projektant:	Ing. Miroslav Blažek	Veveřanská 32
Projektant stavby:	Ing. Jaroslav Kaplan	602 00 Brno
Projektant – elektro:	Ing. Jakub Rajlich, Ph.D.	731 84 14
Jednatel:	Mgr.Ing. Jana Hrůzová, MBA	info@archdesign.cz

Projektant části PD

Odpovědný projektant:	Ing. Jan Šafařík	Smith & Olivia s.r.o.
Kontroloval:	Ing. Jaroslav Navrátil	Nádražní 344/32
	Ing. Stanislav Kos	702 00 Ostrava
Kontrolval:	Ing. Robert Vlček	T: 596 131 999
		E: info@smithandolivia.cz

MULTIFUNKČNÍ SPORTOVNÍ A KULTURNÍ PAVILON

Stupeň projektové dokumentace:	Číslo zakázky: B-13-122-006
DOKUMENTACE PRO SPOLEČNÉ POVOLENÍ / DUR+DSP	SO 101 — 07/2020
Stupeň projektové dokumentace:	Měřítko výkresu:
ZDRAVOTNĚ TECHNICKÉ INSTALACE - KANALIZACE	D.1.4.01-n — 1:100
Název výkresu:	Číslo výkresu:
PŮDORYS 1.NP - KANALIZACE - ČÁST 1	201.1 — 00