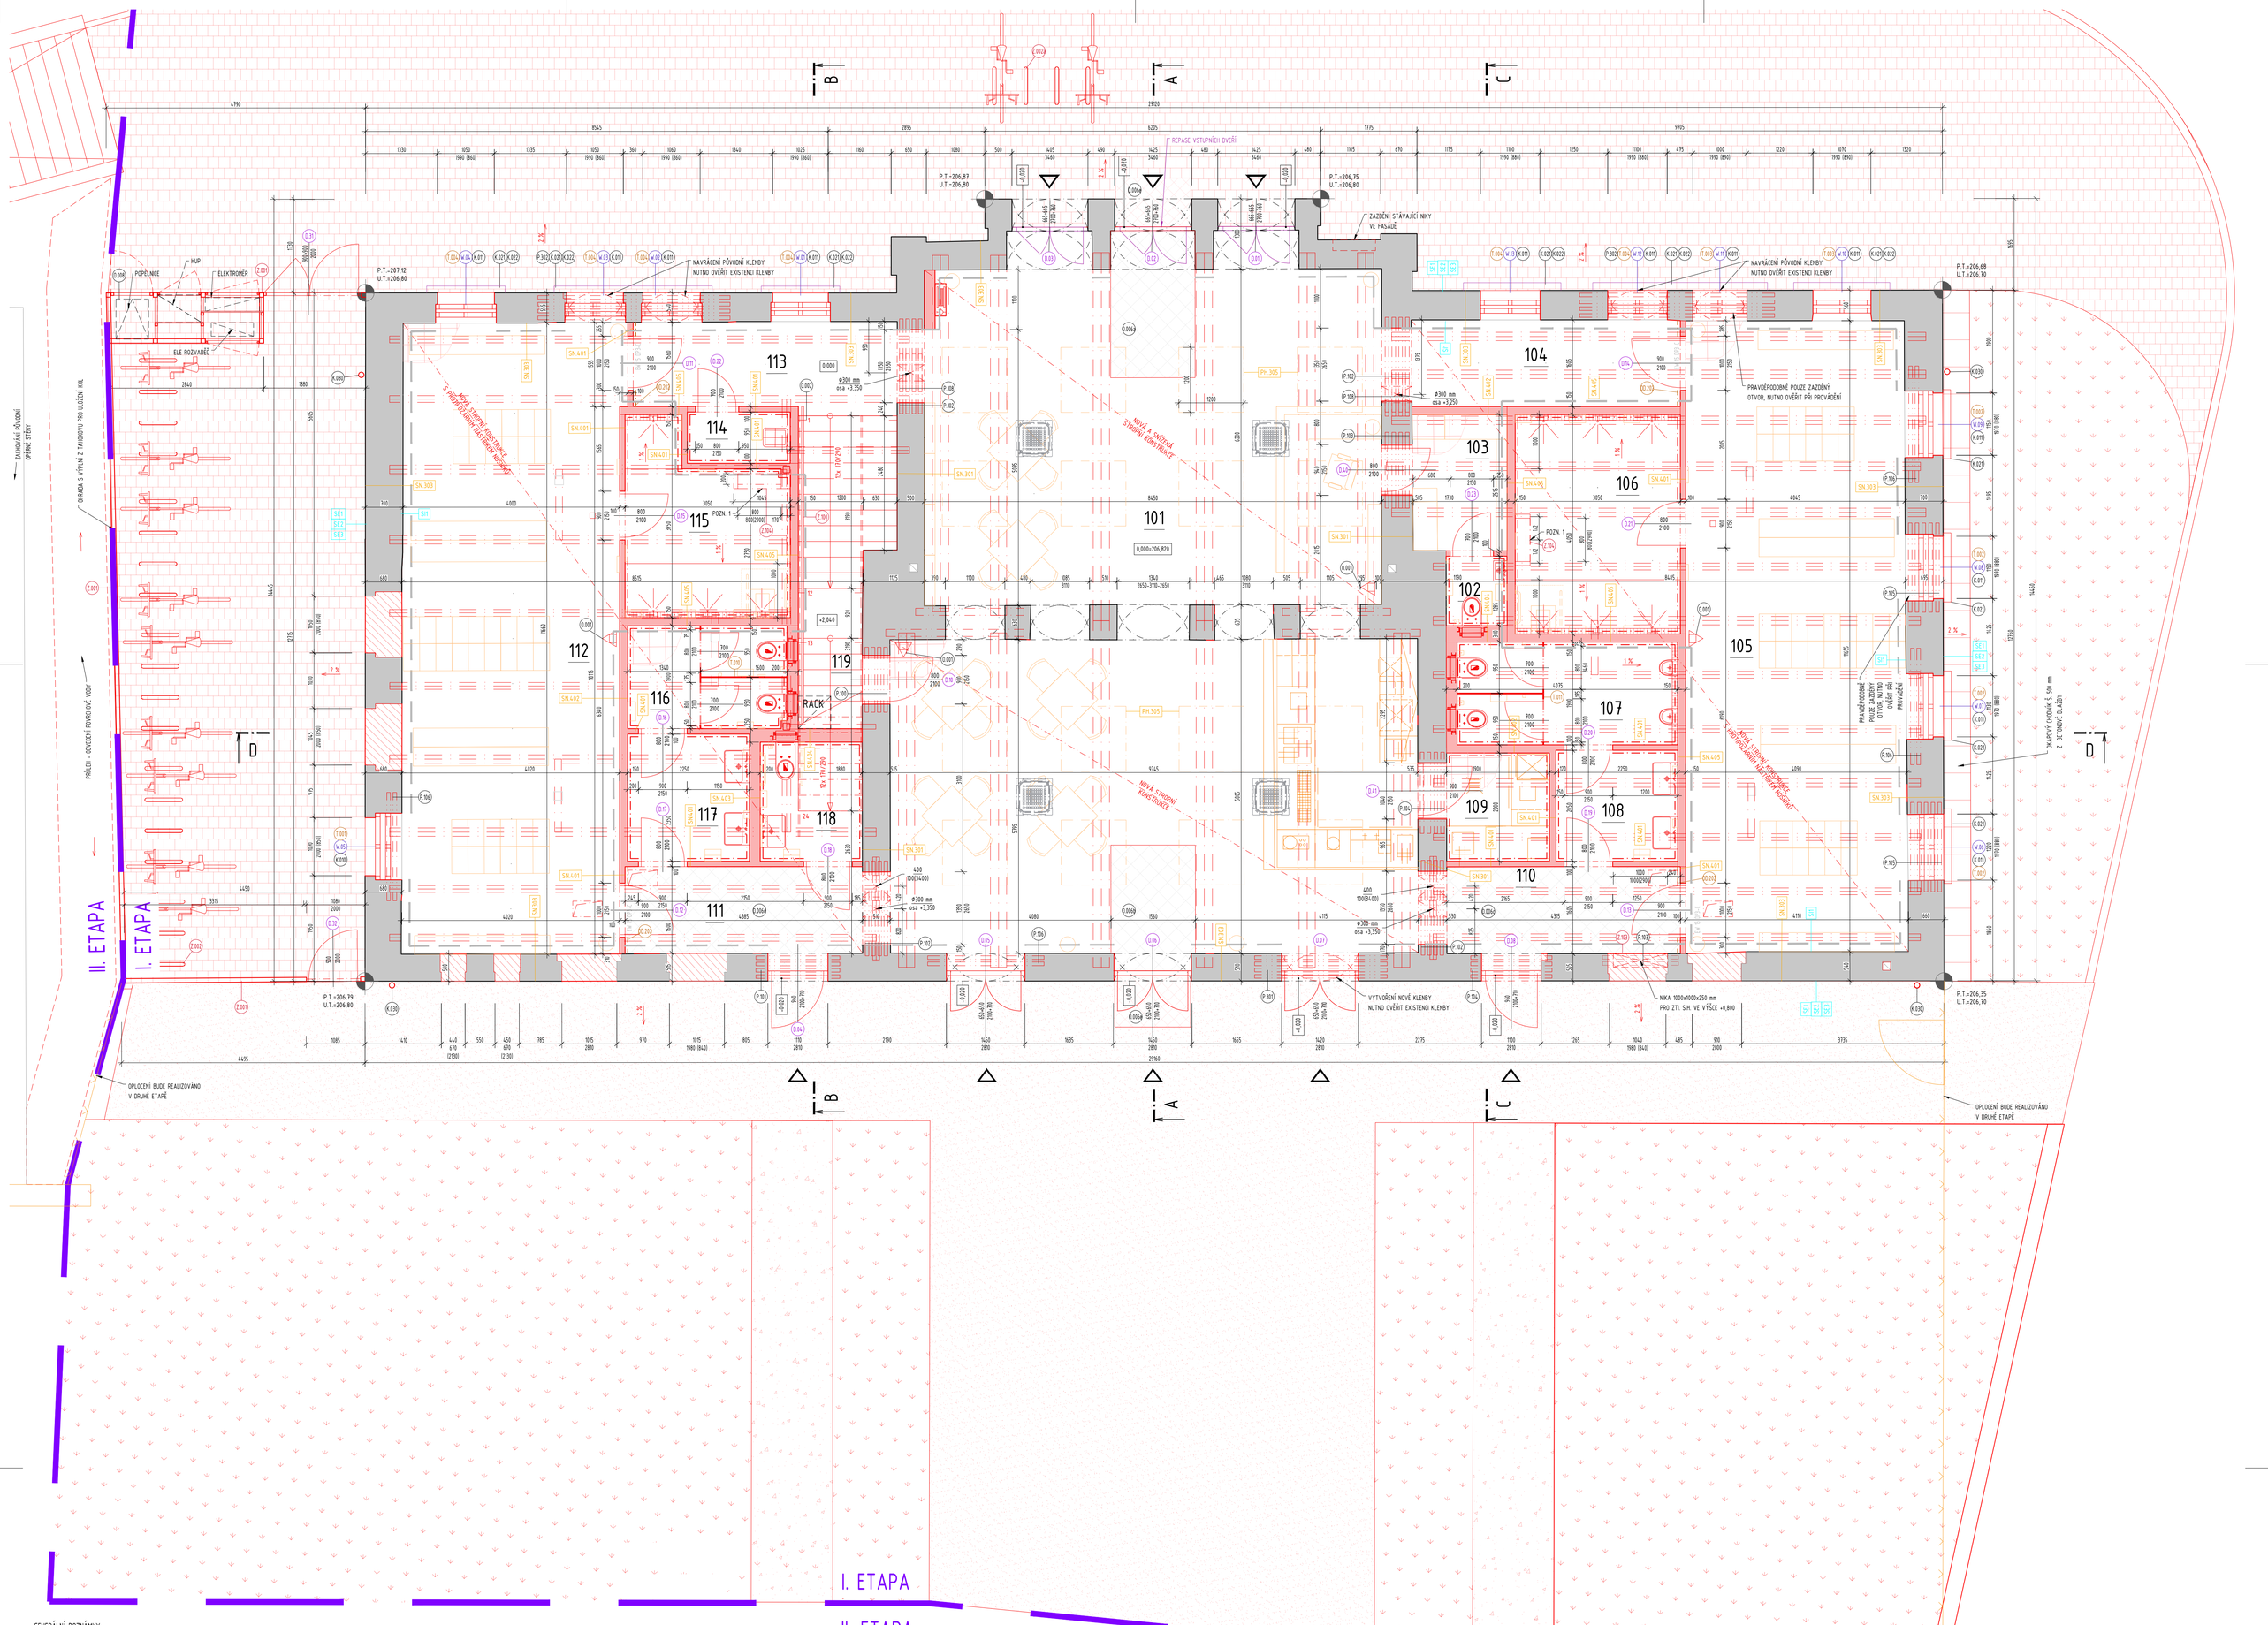

GENERÁLNÍ POZNÁMKY

- VEŠKERÉ GENERÁLNÍ POZNÁMKY A POŽADAVKY NA DODAVATELE VIZ D.1.1-001_TECHNICKÁ ZPRÁVA A D.1.1-003_GENERÁLNÍ POZNÁMKY
- TATO DOKUMENTACE BYLA ZPRACOVÁNA JAKO DOKUMENTACE PRO VÝBĚR DODAVATELE A MÁ ČÁST TEXTOVOU A GRAFICKOU (VÝKRESOVÁ DOKUMENTACE). DOKUMENTACE NENÍ URČENA ANI NENAHRAZUJE REALIZAČNÍ, PROVÁDĚCÍ, DODAVATELSKOU ANI DÍLENSKOU DOKUMENTACI. DÍLENSKÁ DOKUMENTACE MUSÍ BÝT VŽDY V DOSTATEČNÉM PŘEDSTIHU PŘED ZAHÁJENÍM KONKRÉTNÍCH PRACÍ ODSOUHLASENA, TDI, GP A ARCHITEKTEM.
- TATO PROJEKTOVÁ DOKUMENTACE MÁ ČÁST TEXTOVOU (PIPOVODNÍ, TECHNICKÉ ZPRÁVY, APOD.) A GRAFICKOU (VÝKRESOVÁ DOKUMENTACE).
- TECHNICKÁ ZPRÁVA JE NEDÍLNOU SOUČÁSTÍ DOKUMENTACE, DOKUMENTACI JE NUTNÉ BRÁT JAKO CELEK A TDI S PŘÍSLUŠNÝM V OSTATNÍM PROFESÍM.
- DOKUMENTACI JE NUTNÉ BRÁT JAKO CELEK, A TO I S PŘÍSLUŠNÝM V OSTATNÍM PROFESÍM.
- DODAVATEL JE POVINEN PŘED ZAHÁJENÍM VÝROBY PROVÉST KONTROLU ROZMĚRŮ NA STAVBĚ (SKUTEČNÉ ROZMĚRY NUTNO OVĚŘIT NA STAVBĚ)
- PŘI PROVÁDĚNÍ PRACÍ NUTNO DODRŽOVAT BEZPEČNOST A OCHRANU ZDRAVÍ V SOULADU S PLATNOU LEGISLATIVOU ČR AKTUÁLNÍ V DOBĚ PROVÁDĚNÍ PRÁCE
- VEŠKERÉ VÝROBKY BUDOU PŘED ZADÁNÍM DO VÝROBY NEBO PŘED OBJEDNÁNÍM DODAVATELEM PŘEPOČÍTÁNY, ROZMĚRY PŘEMĚŘENY A PŘÍSLUŠNÁ DÍLENSKÁ DOKUMENTACE DODAVATELE BUDE ODSOUHLASENA INVESTOREM VE SPOLUPRÁCI S TDI, GP A ARCHITEKTEM.
- DÍLENSKÁ DOKUMENTACE DODAVATELE A FINÁLNÍ BAREVNÉ A TVAROVÉ ŘEŠENÍ, BUDOU ODSOUHLASENY NA ZÁKLADĚ VZORKOVÁNÍ INVESTOREM VE SPOLUPRÁCI S TDI, GP A ARCHITEKTEM (VEŠKERÝ EXPONOVANÉ ČÁSTI STAVBY BY MĚLY BÝT PROVEŘENY MOCKUPEM)
- VEŠKERÁ BAREVNÁ A TVAROVÁ ŘEŠENÍ VÝROBKŮ, POVRCHŮ APOD. BUDOU FORMOU VZORKŮ KONZULTOVÁNA A ODSOUHLASENA INVESTOREM VE SPOLUPRÁCI S TDI, GP A ARCHITEKTEM. PŘED APLIKACÍ POVRCHOVÝCH ÚPRAV A BAREVNÝCH NÁTĚRŮ MUSÍ DODAVATEL PROVÉST ZKUŠEBNÍ VZORKY, KTERÉ MUSÍ BÝT SCHVÁLENÉ ARCHITEKTEM A INVESTOREM.
- KAŽDÝ VÝROBEK, MATERIÁL ČI TECHNOLOGICKÉ ZAŘÍZENÍ MUSÍ BÝT OPATŘENÝ CERTIFIKÁTEM O SHODĚ.
- VEŠKERÉ CERTIFIKÁTY A PROTOKOLY MUSÍ BÝT DOLOŽENY DODAVATELEM.
- U TECHNOLOGIÍ A JINÝCH ZAŘÍZENÍ MUSÍ BÝT PROVEDENY REVIZE A JINÉ POTŘEBNÉ ZKOUŠKY.
- PŘI PROVÁDĚNÍ BUDOU DODRŽOVÁNY TECHNOLOGICKÉ PŘEDPISY VÝROBCŮ JEDNOTLIVÝCH PRVKŮ, U SYSTÉMOVÝCH DODÁVEK BUDOU POUŽITY POUZE PŘÍPUSTNÉ SYSTÉMOVÉ PRVKY. TECHNOLOGICKÉ POSTUPY BUDOU V PŘEDSTIHU ODSOUHLASENY TDI
- NA VŠECHNY TRUHLÁŘSKÉ ZÁMEČNICKÉ, A JINÉ ATYPICKÉ KONSTRUKCE BUDE ZPRACOVÁNA VÝROBNÍ DOKUMENTACE, KTERÁ BUDE ODSOUHLASENA INVESTOREM VE SPOLUPRÁCI S TDI, GP A ARCHITEKTEM.
- VEŠKERÉ ROZMĚRY VÝROBKŮ VKLÁDANÝCH DO OTVORŮ A NIK JE NUTNÉ PŘED OBJEDNÁNÍM OVĚŘIT PODLE SKUTEČNÝCH ROZMĚRŮ STAVBY (V TABULKÁCH DVEŘÍ JSOU KÓTOVANÉ ROZMĚRY OTVORŮ, O PŘÍPADNÝCH ROZDÍLECH JE NUTNÉ INFORMOVAT TDI A GP
- VÝŠKY PARAPETŮ OKEN, OVĚŘÍ A PŘEDSTĚN JSOU KÓTOVÁNY OD ČISTÉ PODLAHY PODLAŽÍ.
- KONTROLNÍ DVÍŘKA DO INSTALAČNÍCH PŘEDSTĚN BUDOU PŮDORYSNĚ UMÍSTĚNY TAK, ABY BYL ZAJIŠTĚN SNADNÝ PŘÍSTUP K ZAŘÍZENÍ (ARMATURY, MĚŘIČE, ...). DVÍŘKA OSAZENÁ DO STĚN S OBKLADEM BUDOU OSAZENA DO SPÁROŘEZU OBKLADU. POVRCH ÚPRAVA (TYP) DVÍŘEK PRINCIPIELNĚ RESPEKTUJE MATERIÁL OKOLNÍ STĚNY (PODHLEDOU DO NICHŽ JSOU UMÍSTĚNA (POKUD NENÍ PŘEDEPSÁNO JINAK).
- PŘECHODY PODLAHOVÝCH KRYTIN, STĚNOVÉ SPÁRY V INTERIÉRU NA PŘECHODU DVOU ODLIŠNÝCH MATERIÁLŮ BUDOU ŘEŠENY SYSTÉMOVÝM PŘECHODOVÝM LIŠTAMI VE STANDARDU DLE ARCHITEKTEM ODSOUHLASENÉHO VZORKU
- VE VŠECH MÍSTNOSTECH, KDE NENÍ PŘEDEPSÁN OBKLAD STĚN, BUDOU PROVEDENY SOKLY DLE POŽADAVKU ARCHITEKTA
- NEDÍLNOU SOUČÁSTÍ DOKUMENTACE JSOU I PROFESNÍ ČÁSTI. NUTNO RESPEKTOVAT ZEJMÉNA POŽADAVKY D.1.3 - POŽÁRNĚ BEZPEČNOSTNÍHO ŘEŠENÍ A D.1.2 - STAVEBNĚ KONSTRUKČNÍHO ŘEŠENÍ, KTERÉ JSOU NADŘAZENY ARCHITEKTONICKO-STAVEBNÍ ČÁSTI.
- VŠECHNY DETAILY HYDROIZOLACE MUSÍ PROVÁDĚT SPECIALIZOVANÁ FIRMA, PODLE PŘEDEPSANÝCH POSTUPŮ A ODSOUHLASENÝCH DETAILŮ DO VÝROBCE HYDROIZOLACE, VČETNĚ DETAILŮ VPUSTÍ, ATIKY, ROHŮ, KOUTŮ, PROSTUPŮ APOD.
- NAPOJENÍ ZDĚNÝCH KONSTRUKCÍ NA STROPY ŘEŠIT V PŘÍPADĚ NENOSNÝCH KCÍ PRUŽNĚ S OHLEDEM NA AKUSTICKÉ POŽADAVKY DĚLÍCÍCH KONSTRUKCÍ
- VEŠKERÉ SDK KONSTRUKCE MUSÍ BÝT PROVEDENY MINIMÁLNĚ VE STUPNI JAKOSTI Q2 A LEPŠÍ, NENÍ-LI UVEDENO JINAK.
- VEŠKERÉ PODLAHOVÉ KONSTRUKCE, BETONOVÉ MAZANINY PODKLADNÍ BETONY MUSÍ BÝT DILATOVÁNY DLE TECHNOLOGICKÉHO PŘEDPISU VÝROBCE NEBO ČSN.
- PŘED BETONÁŽÍ NOSNÝCH I NENOSNÝCH KONSTRUKCÍ, PODKLADNÍCH BETONŮ A MAZANIN JE NUTNÉ UMÍSTIT DLE DOKUMENTACE JEDNOTLIVÝCH PROFESÍ PROSTUPY A CHRÁNIČKY, PŘÍPADNĚ TRUBKOVÁNÍ ELEKTRO ROZVODŮ.
- VEŠKERÉ OCELOVÉ KONSTRUKCE V EXTERÉRU BUDOU OPATŘENY PROTIKOROZNÍ ÚPRAVOU MINIMÁLNĚ VE TŘÍDĚ C3 A LEPŠÍ, OCELOVÉ PRVKY V INTERÉRU BUDOU OPATŘENY PROTIKOROZNÍ ÚPRAVOU VE TŘÍDĚ MINIMÁLNĚ C2 A LEPŠÍ. ROVNĚŽ VEŠKERÉ SPOJOVACÍ PRVKY BUDOU V ODPOVÍDAJÍCÍ PROTIKOROZNÍ ÚPRAVĚ. POZINKOVANÉ PRVKY JE ZAKÁZANÉ UPRAVOVAT NA STAVBĚ.
- TATO DOKUMENTACE JE DUŠEVNÍM VLASTNICTVÍM A OBCHODNÍM TAJEMSTVÍM ZPRACOVATELE, JAKOŽTO DÍLO VYTVOŘENÉ NA OBJEDNÁVKU PODLE ZÁKONA 121/2000 VE ZNĚNÍ POZDĚJŠÍCH PŘEDPISŮ O PRÁVU AUTORSKÉM A PRÁVECH SOUVISEJÍCÍCH S PRÁVEM AUTORSKÝM. BEZ JEHO SOUHLASU NENÍ MOŽNO PUBLIKOVAT, PUBLIKOVAT JEHO ČÁSTI NEBO ZVEŘEJŇOVAT, ZVEŘEJŇOVAT JEHO ČÁSTI APOD.
- VŠECHNY POUŽITÉ KONSTRUKCE A MATERIÁLY MUSÍ VYHOVOVAT HYGIENICKÝM POŽADAVKŮM NA EMISE ŠKODLIVIN A OZNOROVÝCH LÁTEK (FORMALDEHYD, RADON APOD.).
- JEDNOTLIVÍ ZHOTOVITELÉ KONSTRUKCÍ ČI INSTALACÍ JSOU POVINNI POSTUPOVAT DLE PLATNÝCH A AKTUÁLNÍCH ZÁKONŮ, VYHLÁŠEK, NAŘÍZENÍ VLÁDY, NOREM A PŘEDPISŮ. POKUD BY DOKUMENTACE S NIMI BYLA V ROZPORU, JSOU POVINNI NEPRODLENĚ PŘED I BĚHEM PROCESU PŘÍPRAVY, VÝROBY A VÝSTAVBY NA VZNIKLOU SKUTEČNOST GENERÁLNÍHO PROJEKTANTA UPOZORNIT.
- PŘI REALIZACI NUTNO RESPEKTOVAT PODMÍNKY A PŘIPOMÍNKY, KTERÉ VYPLYNOU Z VEŘEJNOPRÁVNÍHO PROJEDNÁNÍ PROJEKTU STAVBY.
- V PŘÍPADĚ, ŽE JSOU V KTERÉKOLIV ČÁSTI DOKUMENTACI UVEDENY KONKRÉTNÍ VÝROBKY, JEDNÁ SE O STANDARD (I REFERENCI), KTERÝ LZE NAHRADIT VÝROBKY ALTERNATIVNÍM SE SHODNÝM, NEBO LEPŠÍM PARAMETRY.
- VEŠKERÉ DŘEVĚNÉ KONSTRUKCE VYSTAVENÉ VLHKOSTI A ATMOSFÉRICKÝM VLIVŮM BUDOU OPATŘENY VYSOCE ODOLNÝM IMPREGNAČNÍM NÁTĚREM VČETNĚ OCHRANY PROTI BIOLOGICKÝM ŠKŮDCŮM.
- PŘESNÉ ROZMÍSTĚNÍ KONCOVÝCH PRVKŮ V INTERÉRU I EXTERÉRU, PŘED JEJICH REALIZACÍ (ZÁSUVKY, VYPÍNAČE, SVÍTIDLA...) PODLEHAJÍ ODSOUHLASENÍ INVESTOREM VE SPOLUPRÁCI S ARCHITEKTEM PROJEKTU.
- STATICKÉ POSOUZENÍ JEDNOTLIVÝCH VÝROBKŮ BUDE SOUČÁSTÍ DÍLENSKÉ A DODAVATELSKÉ DOKUMENTACE. DODAVATELÉ JSOU POVINNI VYPRACOVAT STATICKÉ POSOUZENÍ NA JEDNOTLIVÉ VÝROBKY.

POZN.1 - LOKÁLNĚ ZVĚTŠENÁ HLOUBKA SDK PŘÍČKY POD STROPEM. POŽADAVEK PRO VYTVOŘENÍ INSTALAČNÍHO PROSTORU UVNITŘ ZVĚTŠENÉ PŘÍČKY PRO ZTI O VELIKOSTI MIN. 800x800x200 mm! INSTALAČNÍ PROSTOR PRO ZTI BUDE PŘÍSTUPNÝ PŘES REVIZNÍ DVÍŘKA 800x800 mm, VIZ ZÁMEČNICKÉ VÝROBKY. S.H. REVIZNÍCH DVÍŘEK +2,900, H.H. HRANA REVIZNÍCH DVÍŘEK +3,700.

REKONSTRUKCE

- SKUTEČNÉ ROZMĚRY I MATERIÁLY NUTNO OVĚŘIT NA STAVBĚ
- PŘI PROVÁDĚNÍ BUDOU DODRŽOVÁNY TECHNOLOGICKÉ PŘEDPISY VÝROBCŮ JEDNOTLIVÝCH PRVKŮ, U SYSTÉMOVÝCH DODÁVEK BUDOU POUŽITY POUZE PŘÍPUSTNÉ SYSTÉMOVÉ PRVKY. TECHNOLOGICKÉ POSTUPY BUDOU V PŘEDSTIHU ODSOUHLASENY TDI
- PŘED ZAČÁTKEM BOURACÍCH PRACÍ BUDE OBJEKT VYKLIZEN A BUDOU UZAVŘENY A VYPNUTY PŘÍVODY MĚDI (VODA, ELEKTŘINA, PLYN). PŘED BOURÁNÍM STÁVAJÍCÍCH KONSTRUKCÍ MUSÍ BÝT OVĚŘEN JEJICH TVAR, TYP A STAV A JEJICH ZAPOJENÍ DO NOSNÉHO SYSTÉMU, ABY OSTRANĚNÍM NEBYLY PONECHANÉ KONSTRUKCE POŠKOZENY A PŘÍPADNĚ NEDOŠLO KE ZTRÁTĚ JEJICH STABILITY.
- NEDÍLNOU SOUČÁSTÍ DOKUMENTACE JE STAVEBNĚ-TECHNICKÝ PRŮZKUM, POPISUJÍCÍ STÁVAJÍCÍ STAV A DRUHY POUŽITÝCH KONSTRUKCÍ.
- BOURACÍ PRÁCE BUDOU PROVÁDĚNY ZA DODRŽENÍ VŠECH BEZPEČNOSTNÍCH PŘEDPISŮ URČENÝCH PRO TYTO PRÁCE A PŘI STATICKÉM ZAJIŠTĚNÍ DANÉ KONSTRUKCE. V PŘÍPADĚ JAKÝCHKOLIV POCHYBNOSTÍ O BOURANÝCH KONSTRUKCÍCH JE NUTNO PŘERUŠIT BOURACÍ PRÁCE, UVĚDOMIT STATIKA A SPOLEČNĚ DOHODNOUT DALŠÍ POSTUP BOURÁNÍ. OBECNÝ POSTUP BOURÁNÍ JE POSTUPOVAT OD NENOSNÝCH KONSTRUKCÍ K NOSNÝM, OD KONSTRUKCÍ PODPOROVANÝCH K PODPOROUJÍCÍM APOD.
- DODAVATEL STAVEBNÍCH PRACÍ MUSÍ VYPRACOVAT PŘESNÝ TECHNOLOGICKÝ POSTUP BOURACÍCH PRACÍ, KTERÝ PODLEHÁ SCHVÁLENÍ STAVEBNÍKEM, TDI A GP.

POZNÁMKY

- STÁVAJÍCÍ STAV OBJEKTU VYKRESLEN NA ZÁKLADĚ GEODETICKÉHO ZAMĚŘENÍ, FOTODOKUMENTACE A PROHLÍDKY NA MÍSTĚ PŮVODNÍ DOKUMENTACE K OBJEKTU SE NEDOCHOVALA NEBO BYLA NEÚPLNÁ

LEGENDA MATERIÁLŮ

- STÁVAJÍCÍ KONSTRUKCE - BEZ ROZLIŠENÍ - VIZ STAVEBNĚ TECHNICKÝ PRŮZKUM
- ZDIVO Z CIHEL PLNÝCH PÁLENÝCH NA MALTU CEMENTOVOU, P15/MC
- SÁDROKARTONOVÉ KONSTRUKCE - SYSTÉMOVÉ SKLADBY VÝROBCE MATERIÁLU PŘÍČEK A PŘEDSTĚN, PŘESNÁ SPECIFIKACE KONSTRUKCE viz D.1.1-002_SKLADBY KONSTRUKCÍ
- NOSNÉ ZDĚNÉ KCE Z DĚROVANÝCH AKUSTICKÝCH CHELIČNÍCH BLOKŮ, P=D, SPOJENÍ NA MALTU, TL. 250 MM, P15/MC10
- ZDĚNÉ KCE Z DĚROVANÝCH AKUSTICKÝCH CHELIČNÍCH BLOKŮ, P=D, SPOJENÍ NA MALTU, TL. 150 MM, P15/MC10
- ŽELEZOBETONOVÉ MONOLITICKÉ KONSTRUKCE - MATERIÁL A VYZTUŽENÍ VIZ STATICKÁ ČÁST
- HUTNĚNÝ NÁSYP ZEMINY - OHUMUSOVÁN A ZATRAVNĚN
- HUTNĚNÝ NÁSYP, 200 mm NA 30 MPa ŠTĚRK
- PŮVODNÍ KAMENNÁ OPĚRNÁ ZÍDKA
- DŘEVĚNÉ PRVKY KROVU - VIZ STATICKÁ ČÁST
- ROSTLÁ ZEMINA / PŮVODNÍ TERÉN
- TEPELNÁ IZOLACE Z MINERÁLNÍ VATY VIZ D.1.1-001 TECHNICKÁ ZPRÁVA A SKLADBY
- SOUSEDNÍ NEŘEŠENÉ OB.EKTY
- TEPELNÁ IZOLACE Z POLYSTYRENU XPS/EPS - VIZ D.1.1-001 TECHNICKÁ ZPRÁVA A SKLADBY
- REPASOVANÉ KONSTRUKCE, REPLIKY viz D.1.1-001 TECHNICKÁ ZPRÁVA A TABULKY VÝROBKŮ
- BOURANÉ KONSTRUKCE
- ROZDĚLENÍ PODLAŽÍ NA POŽÁRNÍ ÚSEKY viz D.1.3 - POŽÁRNĚ BEZPEČNOSTNÍ ŘEŠENÍ
- ŘEZOVÁ ČÁRA - VÝŠKOVÉ ŘEŠENÍ PŮVODNÍHO TERÉNU
- OPLOCENÍ REALIZOVÁNY V RÁMCI DRUHÉ ETAPY
- NÁBYTEK A VYBAVENÍ INTERIÉRU ÚDAJE ROZVRŽENÍ PODROBNĚ ŘEŠENO V PROJEKTU INTERIÉRU.

- PŘESNÉ ROZDĚLENÍ JEDNOTLIVÝCH MATERIÁLŮ VIZ VÝKRES ČÍSLO D.1.1_002 SKLADBY KONSTRUKCÍ A D.1.1_001_TECHNICKÁ ZPRÁVA.
- VEŠKERÉ UVEDENÉ MATERIÁLY JSOU REFERENČNÍ, JEJICH NÁHRADA JE MOŽNÁ POUZE ZA PŘEDPOKLADU, ŽE NOVÉ UVAŽOVANÝ MATERIÁL BUDE KVALITATIVNĚ LEPŠÍ Z TECHNICKÉHO A ARCHITEKTONICKÉHO HLEDISKA NEŽLI UVEDENÁ REFERENCE. ZA PŘEDPOKLADU VZORKOVÁNÍ A ODSOUHLASENÍ MATERIÁLU ZE STRANY ARCHITEKTA, TDI, GP A INVESTORA.
- VEŠKERÉ POUŽITÉ MATERIÁLY A KONSTRUKCE, NA KTERÉ JSOU KLADENY POŽADAVKY Z HLEDISKA POŽÁRNÍ BEZPEČNOSTI, MUSÍ TYTO POŽADAVKY SPLŇOVAT.

- CHODNÍKY - DLÁŽDĚNÉ
- CHODNÍKY - MLAT ŠTĚRKOVÝ
- POVRCH LEZECKÉHO CENTRA - MLAT PÍSKOVÝ
- ZELENÉ PLOCHY
- OKAPOVÝ CHODNÍK Z BETONOVÉ DLAŽBY 500x500x50 mm

LEGENDA ZNAČEK

- SN.305 OZNAČENÍ SKLADBY KONSTRUKCÍ DLE ASR
- SE1 OZNAČENÍ SKLADBY KONSTRUKCÍ DLE DOKUMENTACE D.1.05 "SANACE VLHKÉHO ZDIVA" - ING. PAVEL ZEJDA, PH.D.

TABULKA MÍSTNOSTÍ 1NP - NOVÝ STAV

Č. MÍST.	NÁZEV MÍSTNOSTI	PLOCHA (m²)	S.V. (m) PO NOSNÍK	S.V. (m) PO TRAPÉZ	PODLAHA	SKLADBA PODLAHY	STROP
101	VSTUPNÍ LOBBY, RECEPCE, PŮDOVNA	115.7	3,50	3,82	ČISTÍCÍ ROHOŽ, KER. DLAŽBA	PD.201, PD.204	TRAPÉZOVÝ PLECH, NOSNÍKY OK
102	WC ZAMĚSTNANCI	1.5	3,42	3,82	KER. DLAŽBA	PD.203	TRAPÉZOVÝ PLECH, NOSNÍKY OK S PROTIPOŽÁRNÍ OMÍTKOU
103	SKLAD	5.1	3,42	3,82	KER. DLAŽBA	PD.204	TRAPÉZOVÝ PLECH, NOSNÍKY OK S PROTIPOŽÁRNÍ OMÍTKOU
104	CHODBA	8.7	3,42	3,82	KER. DLAŽBA	PD.204	TRAPÉZOVÝ PLECH, NOSNÍKY OK S PROTIPOŽÁRNÍ OMÍTKOU
105	ŠATNA MUŽI	47.8	3,42	3,82	KER. DLAŽBA	PD.204	TRAPÉZOVÝ PLECH, NOSNÍKY OK S PROTIPOŽÁRNÍ OMÍTKOU
106	SPRCHA MUŽI	12.4	3,42	3,82	KER. DLAŽBA	PD.203	TRAPÉZOVÝ PLECH, NOSNÍKY OK S PROTIPOŽÁRNÍ OMÍTKOU
107	WC MUŽI	7.7	3,52	3,82	KER. DLAŽBA	PD.203	TRAPÉZOVÝ PLECH, NOSNÍKY OK S PROTIPOŽÁRNÍ OMÍTKOU
108	PŘEDSÍŇ WC MUŽI	4.7	3,42	3,82	KER. DLAŽBA	PD.203	TRAPÉZOVÝ PLECH, NOSNÍKY OK S PROTIPOŽÁRNÍ OMÍTKOU
109	SKLAD	4.4	3,42	3,82	KER. DLAŽBA	PD.204	TRAPÉZOVÝ PLECH, NOSNÍKY OK S PROTIPOŽÁRNÍ OMÍTKOU
110	CHODBA	7.6	3,52	3,82	ČISTÍCÍ ROHOŽ	PD.201	TRAPÉZOVÝ PLECH, NOSNÍKY OK S PROTIPOŽÁRNÍ OMÍTKOU
111	CHODBA	7.6	3,52	3,82	ČISTÍCÍ ROHOŽ	PD.201	TRAPÉZOVÝ PLECH, NOSNÍKY OK S PROTIPOŽÁRNÍ OMÍTKOU
112	ŠATNA ŽENY	47.6	3,42	3,82	KER. DLAŽBA	PD.204	TRAPÉZOVÝ PLECH, NOSNÍKY OK S PROTIPOŽÁRNÍ OMÍTKOU
113	CHODBA A SCHODIŠTĚ	8.6	3,52	3,82	KER. DLAŽBA, SLIČKOVÝ PLECH	PD.204	TRAPÉZOVÝ PLECH, NOSNÍKY OK S PROTIPOŽÁRNÍ OMÍTKOU
114	ÚKLID	1.9	-	3,82	KER. DLAŽBA	PD.203	TRAPÉZOVÝ PLECH, NOSNÍKY OK S PROTIPOŽÁRNÍ OMÍTKOU
115	SPRCHA ŽENY	9.4	3,42	3,82	KER. DLAŽBA	PD.203	TRAPÉZOVÝ PLECH, NOSNÍKY OK S PROTIPOŽÁRNÍ OMÍTKOU
116	WC ŽENY	5.6	3,52	3,82	KER. DLAŽBA	PD.203	TRAPÉZOVÝ PLECH, NOSNÍKY OK S PROTIPOŽÁRNÍ OMÍTKOU
117	PŘEDSÍŇ WC ŽENY	5.3	3,42	3,82	KER. DLAŽBA	PD.203	TRAPÉZOVÝ PLECH, NOSNÍKY OK S PROTIPOŽÁRNÍ OMÍTKOU
118	WC ZTP	4.2	3,42	3,82	KER. DLAŽBA	PD.203	TRAPÉZOVÝ PLECH, NOSNÍKY OK S PROTIPOŽÁRNÍ OMÍTKOU
119	SKLAD	4.3	-	0,00-2,80	KER. DLAŽBA	PD.204	TRAPÉZOVÝ PLECH, NOSNÍKY OK S PROTIPOŽÁRNÍ OMÍTKOU

Revize

Číslo	Datum	Popis změny	Jméno	Podpis
-	-	-	-	-

±0,000=206,820 m n.m. Bpv — **Formát 12 x A4**

Investor
STATUTÁRNÍ MĚSTO BRNO
Dominikánské náměstí 196/1, 602 00 Brno

Místo stavby
Pisárecká 480/11, 270/9, 268/7
603 00 Brno-Pisárky
Česká republika

Generální projektant
Architekt: Ing.arch. Radoslav Novotný
Zodpovědný projektant: Ing. Petr Uhmann
HIP / Vedoucí projektu: Ing. Petr Uhmann
Hlavní inženýr: Arch.Design: Ing. Jakub Kapsa
Hlavní architekt: Arch.Design: Akad.arch. Jana Háyeková

Projektant části PD
Zodpovědný projektant: Ing. T. Holásek, Ing. J. Holásek
Vypracoval: Ing. Tomáš Holásek, Ing. Jakub Holásek, Ing. Ondřej Vlach, Ing. Tomáš Balúch
Kontroloval: Ing. Tomáš Holásek, Ing. Jakub Holásek

Arch.Design, s.r.o.
Sochorova 23
616 00 Brno
IČ: 257 64 314
+420 541 420 911
www.archdesign.cz

A PLUS a.s.
Česká 12
602 00 Brno
IČ: 262 36 419
+420 542 210 101
www.aplus.cz

název stavby: **ANTHROPOS SPORTOVNÍ A REKREAČNÍ AREÁL** — zak.č.: **B-20-084-000**

stavební objekt: **REKONSTRUKCE STARÉ STŘELNICE - ZÁZEMÍ LEZECKÉHO CENTRA** — objekt: **SO.05.1**

stupeň PD: **DVD**

datum: **02/2022**

část projektu: **ARCHITEKTONICKO-STAVEBNÍ ŘEŠENÍ** — číslo části: **D1.01 AS**

měřítko: **1:50**

název dokumentu: **PŮDORYS 1NP - NOVÝ STAV** — číslo výkresu: **201**

číslo revize: **00**