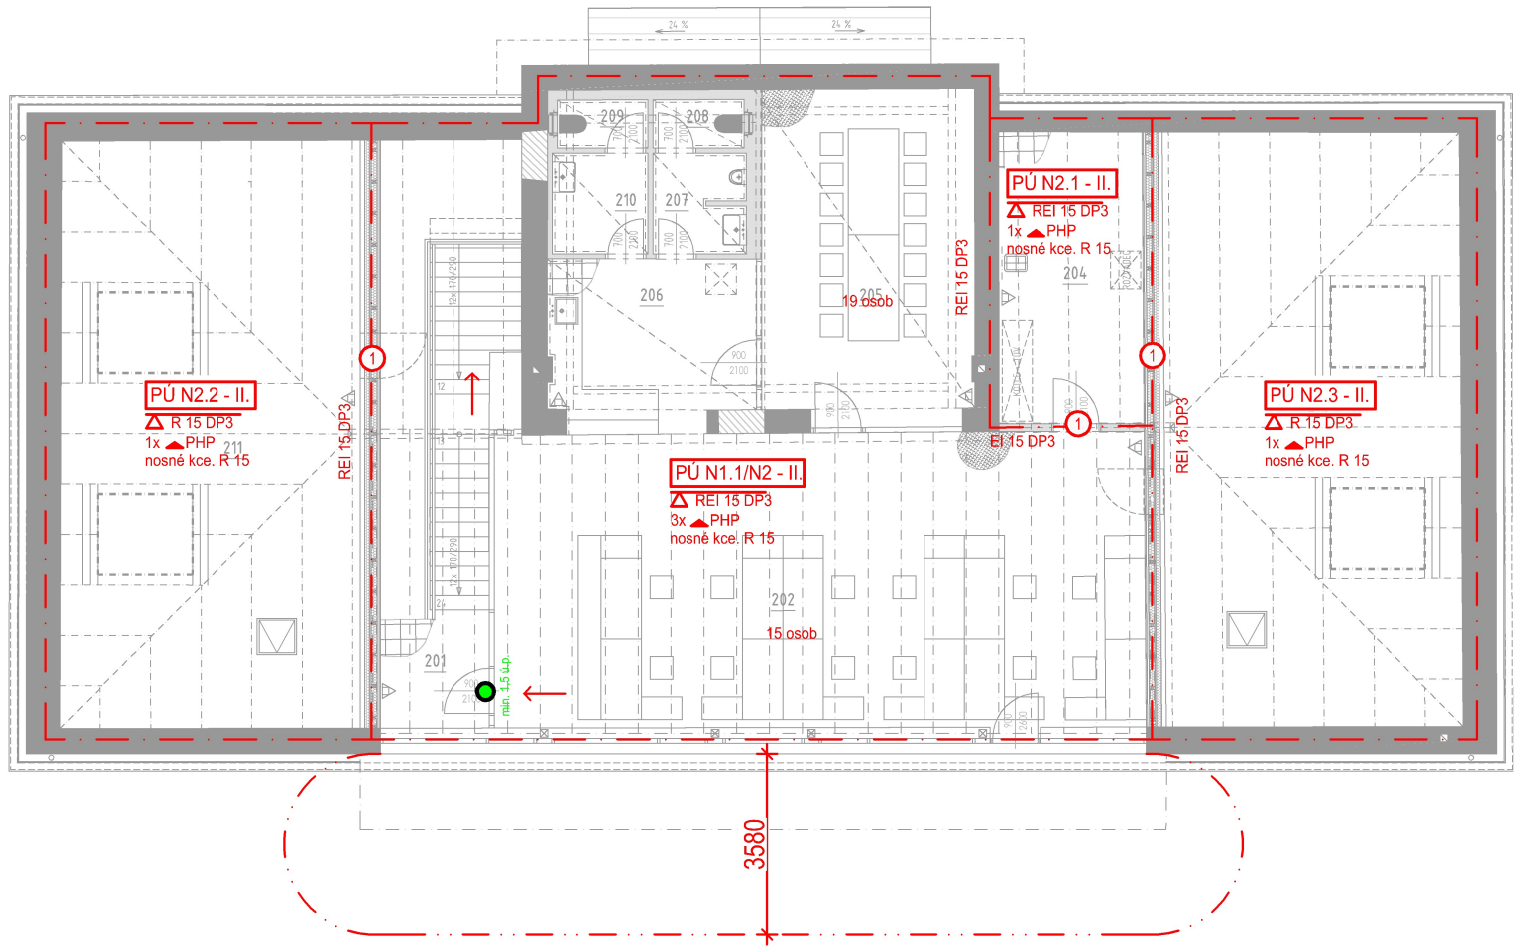

TABULKA MÍSTNOSTÍ PODKROVÍ - NOVÝ STAV

Č. MÍST.	NÁZEV MÍSTNOSTI	PLOCHA [m²]	S.V. [m]	PODLAHA
201	SCHODIŠTĚ	23.9	-	SLZIČKOVÝ PLECH, KOBEREC
202	KANCELÁŘ	75.7	2,65-2,90	ZÁTĚŽOVÝ KOBEREC
203	PŮDA	69.3	0,5C-2,90	MINERÁLNÍ VATA
204	TECHNICKÁ MÍSTNOST	16.5	0,5C-3,00	KER. DLAŽBA
205	ZASEDACÍ MÍSTNOST	27.9	3,45	ZÁTĚŽOVÝ KOBEREC
206	KUCHYŇKA	13.9	3,45	KER. DLAŽBA
207	PŘEDSÍŇ WC MUŽI	3.7	3,45	KER. DLAŽBA
208	WC MUŽI	7.7	3,45	KER. DLAŽBA
209	WC ŽENY	7.7	3,45	KER. DLAŽBA
210	PŘEDSÍŇ WC ŽENY	3.9	3,45	KER. DLAŽBA
211	PŮDA	69.2	0,5C-2,90	MINERÁLNÍ VATA

LEGENDA PO:

→	SMĚR ÚNIKU
REI 30 DP1	STROPY
REW 30 DP1	STĚNY
R 30 DP1	NOSNÉ K-CE (SLOUPY)
1x PHP	PŘENOSNÝ HASICÍ PŘÍSTROJ
— · — · —	HRANICE POŽÁRNÍHO ÚSEKU
— · · — · · —	ODSTUPOVÉ VZDÁLENOSTI pro 18 kW/m2
1	POŽÁRNÍ UZÁVĚR EW 15 DP3-C
	DVEŘNÍ KŘÍDLO BEZ ZÁMKU NEBO OPATŘENÉ PANIKOVÝM ZÁMKEM (KOVÁNÍM, KLIKOU DLE ČSN EN 179)
PÚ N1.1 - I	POŽÁRNÍ ÚSEK

Revize

Číslo	Datum	Popis změny	Jméno	Podpis
-	-	-	-	-

± 0,000 = 206,820 m.n.m. Bpv — A3

Investor
STATUTÁRNÍ MĚSTO BRNO
Dominikánské náměstí 196/1, 602 00 Brno

Místo stavby
Pisárecká 480/11, 270/9, 268/7
603 00 Brno-Pisárky
Česká republika

Generálny projektant
Architekt — Ing.arch. Radoslav Novotný
Zodpovědný projektant — Ing. Petr Uhmann
HIP / Vedoucí projektu — Ing. Petr Uhmann
Hlavní inženýr Arch.Design — Ing. Jakub Kapsa
Hlavní architekt Arch.Design — Akad.arch. Jana Háyeková

Projektant stavební části - Aplus a.s.
Zodpovědný projektant — Ing. T. Holásek, Ing. J. Holásek

Projektant části PD
Zodpovědný projektant — Ing. Ladislav Huf, Ing. Jan Živna

Arch.Design, s.r.o.
Sochorova 23
616 00 Brno
IČ: 257 64 314
+420 541 420 911
www.archdesign.cz

Projekty PO, s.r.o.
Příkop 6 - IBC
602 00 Brno
IČ: 48907898
+420 545 173 539
www.projektypo.cz

název stavby: **ANTHROPOS SPORTOVNÍ A REKREAČNÍ AREÁL** — zak.č. B-20-084-000
stavební objekt: **REKONSTRUKCE STARÉ STŘELNICE - ZÁZEMÍ LEZECKÉHO CENTRA** — objekt SO.05.1
část projektu: **POŽÁRNĚ BEZPEČNOSTNÍ ŘEŠENÍ** — číslo části D1.03 PBŘ
název dokumentu: **PŮDORYS 1.NP** — číslo výkresu 02

stupeň PD: DUSP
datum: 04/2022
měřítko: 1:150
číslo revize: 00
číslo paré: