


ULOŽENÍ POTRUBÍ

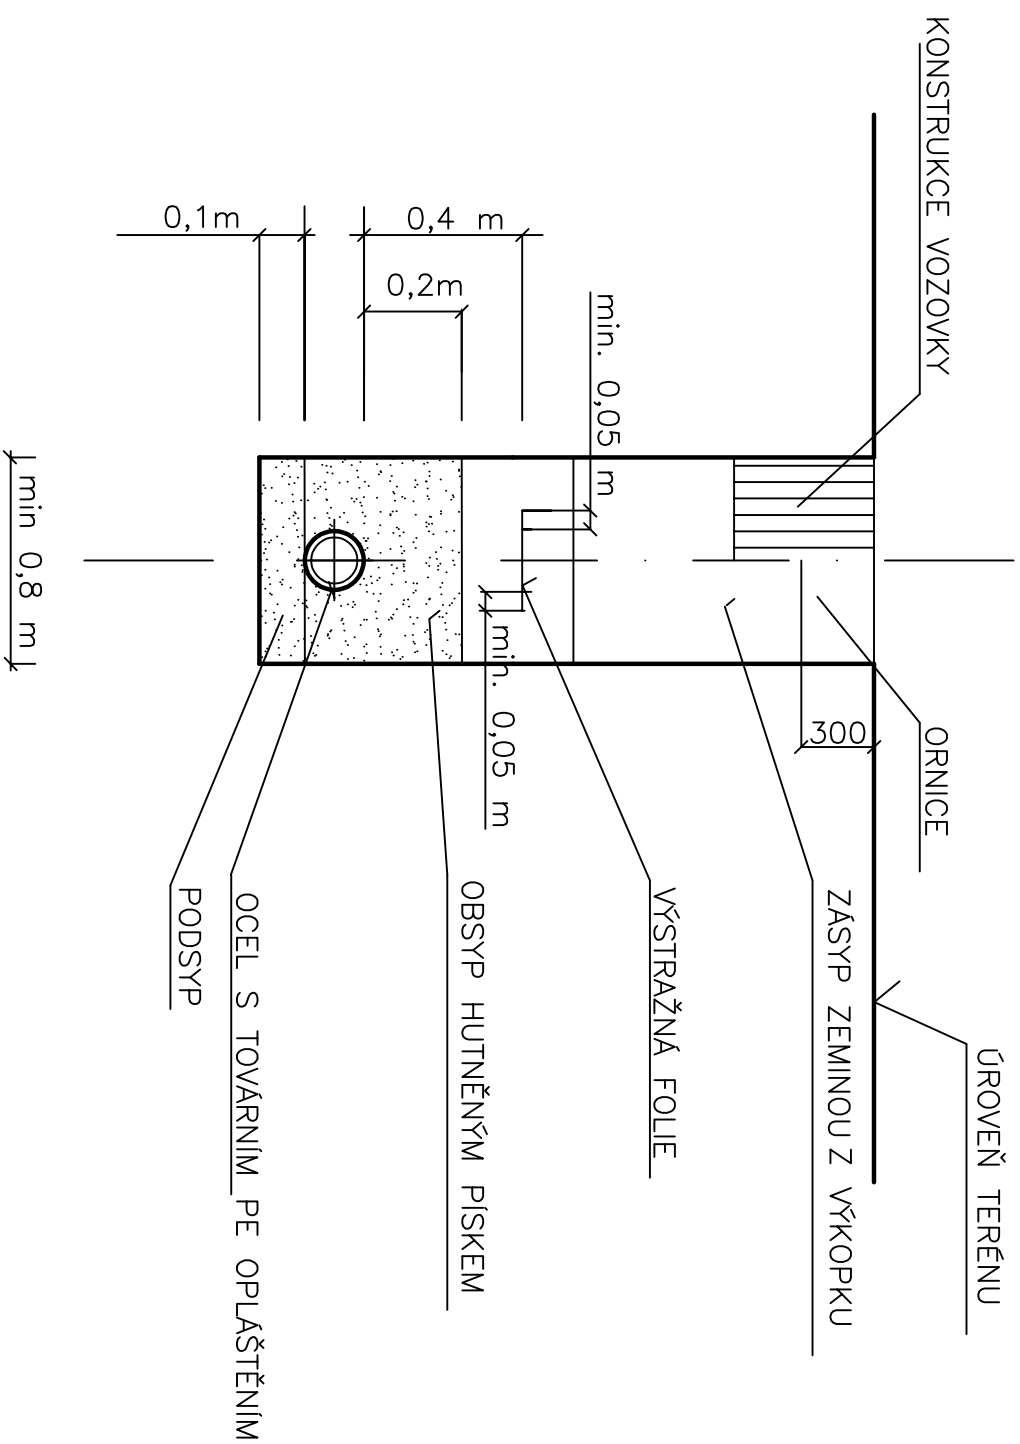

Potrubí uložit na pískové lože frakce 0 – 4, tloušťky 10 cm s obsypem 20 cm nad potrubí z kameniva velikost zrn do 16 mm.

V rýze nad potrubí uložit výstražnou folii 40 cm nad potrubí.

Revize					
Číslo	Datum	Pops změny	Jméno	Podpis	
-	-	-	-	-	
±0,000= 206,820					
Investor					
STATUTÁRNÍ MĚSTO BRNO Dominikánské náměstí 196/1, 602 00 Brno					
Místo stavby					
Pisarskečká 4,80/11, 270/9, 268/7 603 00 Brno-Pisárky Česká republika					
Generální projektant					
Architekt Ing.arch. Radoslav Novotný Zodpovědný projektant Ing. Petr Uhmam Hip / Vedoucí projektu Ing. Petr Uhmam Hlavní inženýr Arch.Design Ing. Jakub Kapsa Hlavní architekt Arch.Design Akad.arch. Jana Hájeková					
Projektant stavební části - Aplus a.s.					
Zodpovědný projektant Ing. T. Holášek, Ing. J. Holášek Projektant části PD Zodpovědný projektant Ing. Ladislav Pilař Vypracoval Eva Szabóová					
název stavby	zák.č.				
ANTHROPOS SPORTOVNÍ A REKREAČNÍ AREÁL B-20-084-000					
stavební objekt	objekt				
REKONSTRUKCE STARÉ STŘELNICE - ZÁZEMÍ LEZECKÉHO CENTRA SO.05.1					
část projektu	číslto částt				
VNITŘNÍ PLYN D1.4.1 P					
ULOŽENÍ POTRUBÍ 203					
Arch.Design, s.r.o.					
Sochorova 23 616 00 Brno IČ: 257 64 314 +420 541 420 911 www.archdesign.cz					
HP consult s.r.o.					
Durdákova 5 613 00 Brno IČ: 263 86 938 +420 542 219 045 www.bim-tzb.cz					
Arch DESIGN					
HP CONSULT					