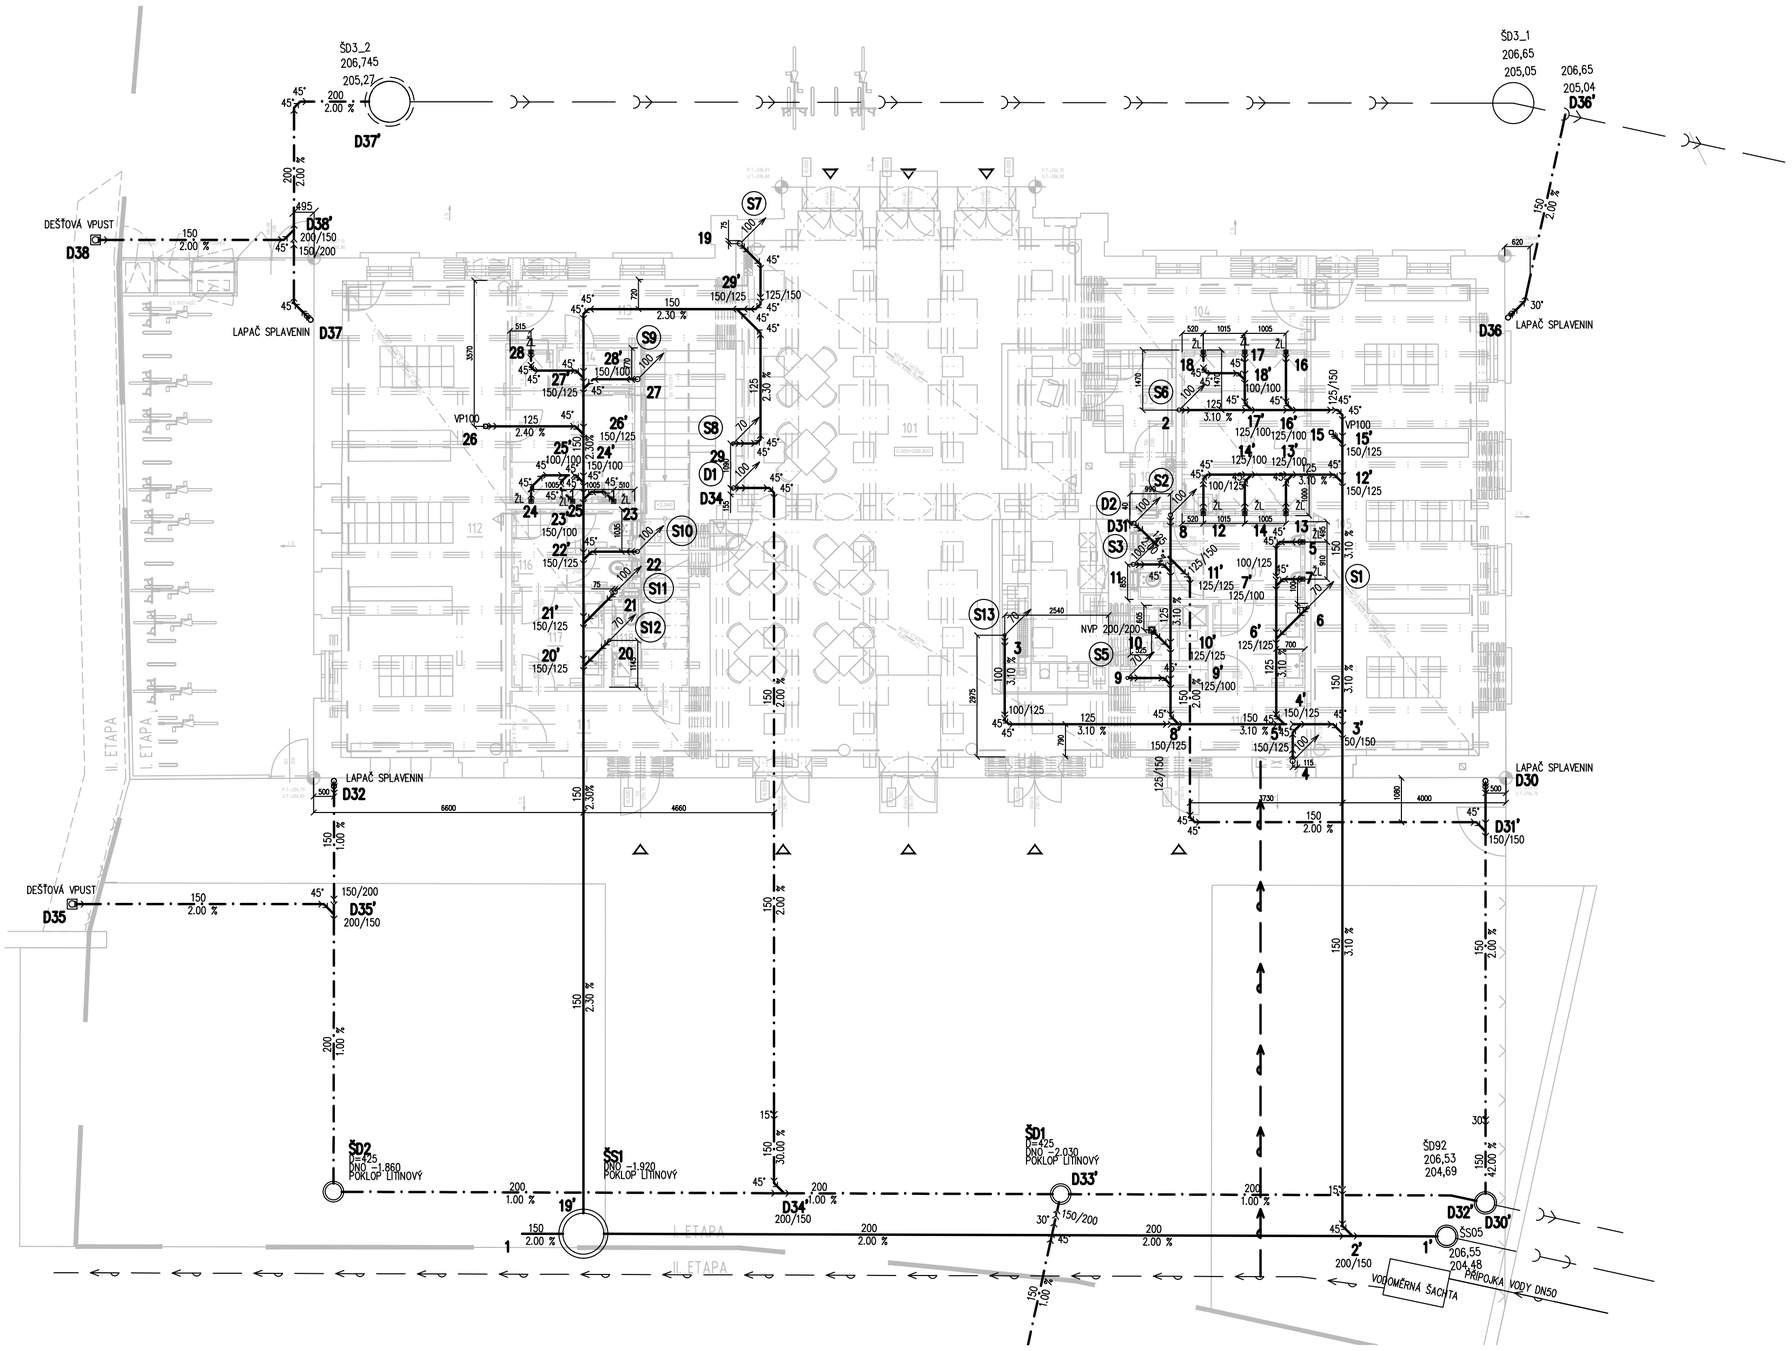

TABULKA MÍSTNOSTÍ 1NP - NOVÝ STAV

Č. MÍST.	NÁZEV MÍSTNOSTI	PLOCHA [m²]	S.V. [m] PO NOSNÍK	S.V. [m] PO TRAPÉZ.	PODLAHA	SKLADBA PODLAHY	STROP
101	VSTUPNÍ LOBBY, RECEPCE, PŮJČOVNA	115.7	3,50	3,82	ČISTICÍ ROHOŽ, KER. DLAŽBA	PD.201, PD.204	TRAPÉZOVÝ PLECH, NOSNÍKY OK
102	WC ZAMĚSTNANCI	1.5	3,42	3,82	KER. DLAŽBA	PD.203	TRAPÉZOVÝ PLECH, NOSNÍKY OK S PROTIPOŽÁRNÍ OMÍTKOU
103	SKLAD	5.1	3,42	3,82	KER. DLAŽBA	PD.204	TRAPÉZOVÝ PLECH, NOSNÍKY OK S PROTIPOŽÁRNÍ OMÍTKOU
104	CHODBA	8.7	3,52	3,82	KER. DLAŽBA	PD.204	TRAPÉZOVÝ PLECH, NOSNÍKY OK S PROTIPOŽÁRNÍ OMÍTKOU
105	ŠATNA MUŽI	47.8	3,42	3,82	KER. DLAŽBA	PD.204	TRAPÉZOVÝ PLECH, NOSNÍKY OK S PROTIPOŽÁRNÍ OMÍTKOU
106	SPRCHA MUŽI	12.4	3,42	3,82	KER. DLAŽBA	PD.203	TRAPÉZOVÝ PLECH, NOSNÍKY OK S PROTIPOŽÁRNÍ OMÍTKOU
107	WC MUŽI	7.7	3,52	3,82	KER. DLAŽBA	PD.203	TRAPÉZOVÝ PLECH, NOSNÍKY OK S PROTIPOŽÁRNÍ OMÍTKOU
108	PŘEDSÍŇ WC MUŽI	4.7	3,42	3,82	KER. DLAŽBA	PD.203	TRAPÉZOVÝ PLECH, NOSNÍKY OK S PROTIPOŽÁRNÍ OMÍTKOU
109	SKLAD	4.4	3,42	3,82	KER. DLAŽBA	PD.204	TRAPÉZOVÝ PLECH, NOSNÍKY OK S PROTIPOŽÁRNÍ OMÍTKOU
110	CHODBA	7.6	3,52	3,82	ČISTICÍ ROHOŽ	PD.201	TRAPÉZOVÝ PLECH, NOSNÍKY OK S PROTIPOŽÁRNÍ OMÍTKOU
111	CHODBA	7.6	3,52	3,82	ČISTICÍ ROHOŽ	PD.201	TRAPÉZOVÝ PLECH, NOSNÍKY OK S PROTIPOŽÁRNÍ OMÍTKOU
112	ŠATNA ŽENY	47.6	3,42	3,82	KER. DLAŽBA	PD.204	TRAPÉZOVÝ PLECH, NOSNÍKY OK S PROTIPOŽÁRNÍ OMÍTKOU
113	CHODBA A SCHODIŠTĚ	8.6	3,52	3,82	KER. DLAŽBA, SLZIČKOVÝ PLECH	PD.204	TRAPÉZOVÝ PLECH, NOSNÍKY OK S PROTIPOŽÁRNÍ OMÍTKOU
114	ÚKLID	1.9	-	3,82	KER. DLAŽBA	PD.203	TRAPÉZOVÝ PLECH, NOSNÍKY OK S PROTIPOŽÁRNÍ OMÍTKOU
115	SPRCHA ŽENY	9.4	3,42	3,82	KER. DLAŽBA	PD.203	TRAPÉZOVÝ PLECH, NOSNÍKY OK S PROTIPOŽÁRNÍ OMÍTKOU
116	WC ŽENY	5.6	3,52	3,82	KER. DLAŽBA	PD.203	TRAPÉZOVÝ PLECH, NOSNÍKY OK S PROTIPOŽÁRNÍ OMÍTKOU
117	PŘEDSÍŇ WC ŽENY	5.3	3,42	3,82	KER. DLAŽBA	PD.203	TRAPÉZOVÝ PLECH, NOSNÍKY OK S PROTIPOŽÁRNÍ OMÍTKOU
118	WC ZTP	4.2	3,42	3,82	KER. DLAŽBA	PD.203	TRAPÉZOVÝ PLECH, NOSNÍKY OK S PROTIPOŽÁRNÍ OMÍTKOU
119	SKLAD	4.3	-	0,00-2,80	KER. DLAŽBA	PD.204	TRAPÉZOVÝ PLECH, NOSNÍKY OK S PROTIPOŽÁRNÍ OMÍTKOU

LEGENDA:

- SVODY LEŽATÉ SPLAŠKOVÉ KANALIZACE, VEDENO V ZEMI, PVC-KG
- SVODY LEŽATÉ DEŠŤOVÉ KANALIZACE, VEDENO V ZEMI, PVC-KG
- PŘÍPOJKY A STOKY VEŘEJNÉ SPLAŠKOVÉ KANALIZACE
- PŘÍPOJKY A STOKY VEŘEJNÉ DEŠŤOVÉ KANALIZACE
- PŘÍVODY VODY DO OBJEKTU (ZTI)
- AREÁLOVÝ VODOVOD

(SX) ODPADNÍ POTRUBÍ SPLAŠKOVÉ KANALIZACE PP-HT

(DX) ODPADNÍ POTRUBÍ DEŠŤOVÉ KANALIZACE PP-HT + TI - MW

POZNÁMKY:

LEGENDA ZAŘIZOVACÍCH PŘEDMĚTŮ VIZ TECHNICKÁ ZPRÁVA
TL. TEPELNÉ IZOLACE KANALIZACE 25mm
PŘED ZAPOČETÍM PRACÍ NUTNO ZAMĚŘIT STÁVAJÍCÍ TRASY KANALIZACE A VODOVODU
NUTNO PROVĚŘIT DIMENZE A POLOHY VŠECH MÍST NAPOJENÍ NA STÁVAJÍCÍ

VÝVODY PRO BUFET BUDOU PROVEDENY PODLE PD TECHNOLOGIE BUFETU.

Revize

Číslo	Datum	Popis změny	Jméno	Podpis
-	-	-	-	-

±0,000= 206,820

Investor
STATUTÁRNÍ MĚSTO BRNO
Dominikánské náměstí 196/1, 602 00 Brno

Místo stavby
Pisárecká 480/11, 270/9, 268/7
603 00 Brno-Pisárky
Česká republika

Generální projektant
Architekt — Ing.arch. Radoslav Novotný
Zodpovědný projektant — Ing. Petr Uhmann
HIP / Vedoucí projektu — Ing. Petr Uhmann
Hlavní inženýr Arch.Design — Ing. Jakub Kapsa
Hlavní architekt Arch.Design — Akad.arch. Jana Háyeková

Projektant stavební části - Aplus a.s
Zodpovědný projektant — Ing. T. Holásek, Ing. J. Holásek

Projektant části PD
Zodpovědný projektant — Ing. Ladislav Pilař
Vypracoval — Eva Szabóová

Arch.Design, s.r.o.
Sochorova 23
616 00 Brno
IČ: 257 64 314
+420 541 420 911
www.archdesign.cz

HP consult s.r.o.
Durďákova 5
613 00 Brno
IČ: 263 86 938
+420 542 219 045
wwwbim-tzb.cz

název stavby — zak.č.
ANTHROPOS SPORTOVNÍ A REKREAČNÍ AREÁL — B-20-084-000

stavební objekt — objekt
REKONSTRUKCE STARÉ STŘELNICE - ZÁZEMÍ LEZECKÉHO CENTRA — SO.05.1

část projektu — číslo části
ZDRAVOTECHNIKA — D1.4.1 ZTI

PŮDORYS LEŽATÉ KANALIZACE — 101

stupeň PD: DVD
datum: 02/2022
měřítko: 1:100
číslo revize: 00
číslo paré: