DETAIL B – SANACE VLHKÉHO ZDIVA

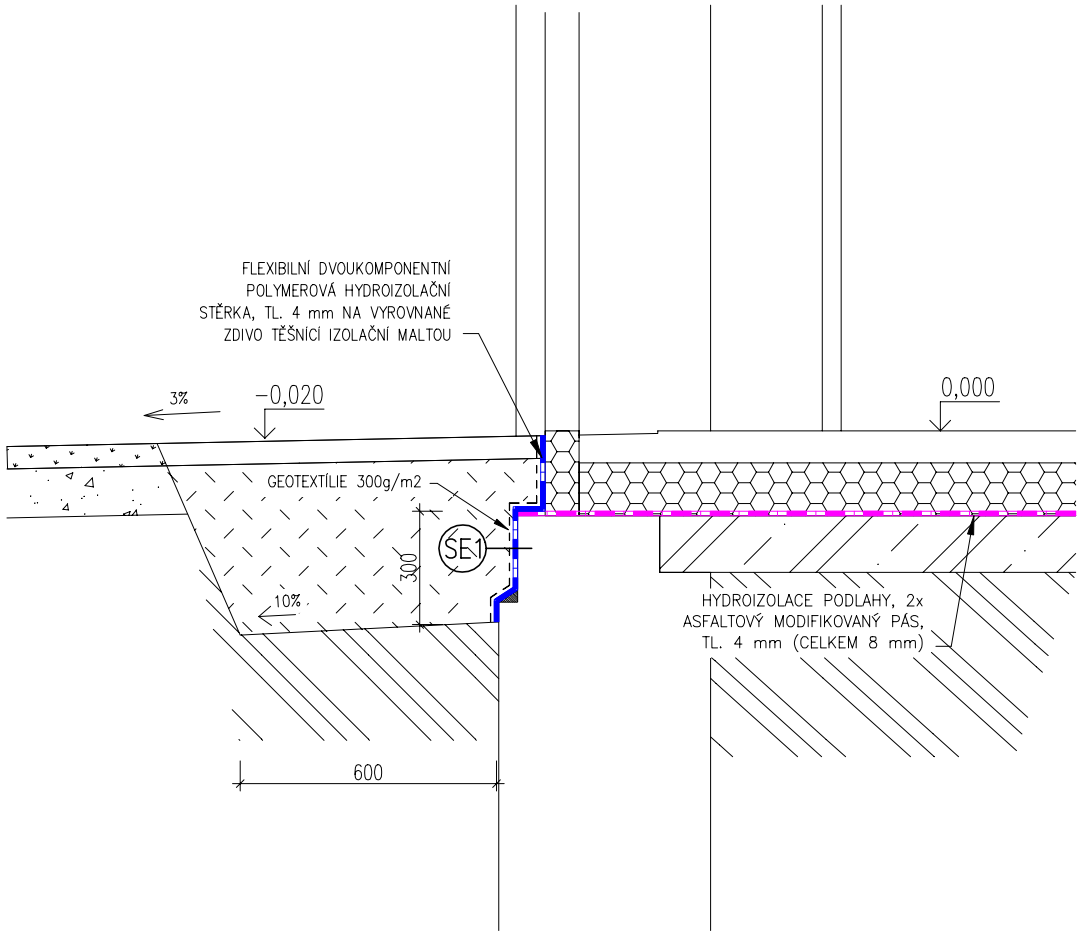

Revize

Číslo	Datum	Popis změny	Jméno	Podpis
-	-	-	-	-

±0,000=206,820 m n.m. Bpv **Formát 2 x A4**

Investor

STATUTÁRNÍ MĚSTO BRNO
Dominikánské náměstí 196/1, 602 00 Brno

Místo stavby

Pisárecká 480/11, 270/9, 268/7
603 00 Brno-Pisárky
Česká republika

Generální projektant

Architekt	Ing.arch. Radoslav Novotný
Zodpovědný projektant	Ing. Petr Uhmann
HIP / Vedoucí projektu	Ing. Petr Uhmann
Hlavní inženýr Arch.Design	Ing. Jakub Kapsa
Hlavní architekt Arch.Design	Akad.arch. Jana Háyeková

Projektant části PD

Zodpovědný projektant	Ing. Pavel Zejda, Ph.D.
Vypracoval	Ing. Pavel Zejda, Ph.D.
Kontroloval	Ing. Pavel Zejda, Ph.D.

Arch.Design, s.r.o.
Sochorova 23
616 00 Brno
IČ: 257 64 314
+420 541 420 911
www.archdesign.cz

Ing. Pavel Zejda, Ph.D.
Jezerůvky 525/7
621 00 Brno
IČ: 73591670
+420 776 812 238
www.zejda-sanace.cz

název stavby — zak.č.
ANTHROPOS SPORTOVNÍ A REKREAČNÍ AREÁL B-20-084-000

stavební objekt — objekt
REKONSTRUKCE STARÉ STŘELNICE - ZÁZEMÍ LEZECKÉHO CENTRA **SO.05.1**

část projektu — číslo části
SANACE VLHKÉHO ZDIVA **D1.05**

název dokumentu — číslo výkresu
DETAIL B **103**

stupeň PD: **DVD**
datum: **03/2022**
měřítko: **1:20**
číslo revize: **00**