REKONSTRUKCE STARÉ STŘELNICE - ZÁZEMÍ LEZECKÉHO CENTRA | 1. NP - UMÍSTĚNÍ INTERIEROVÝCH PRVKŮ | 1:50

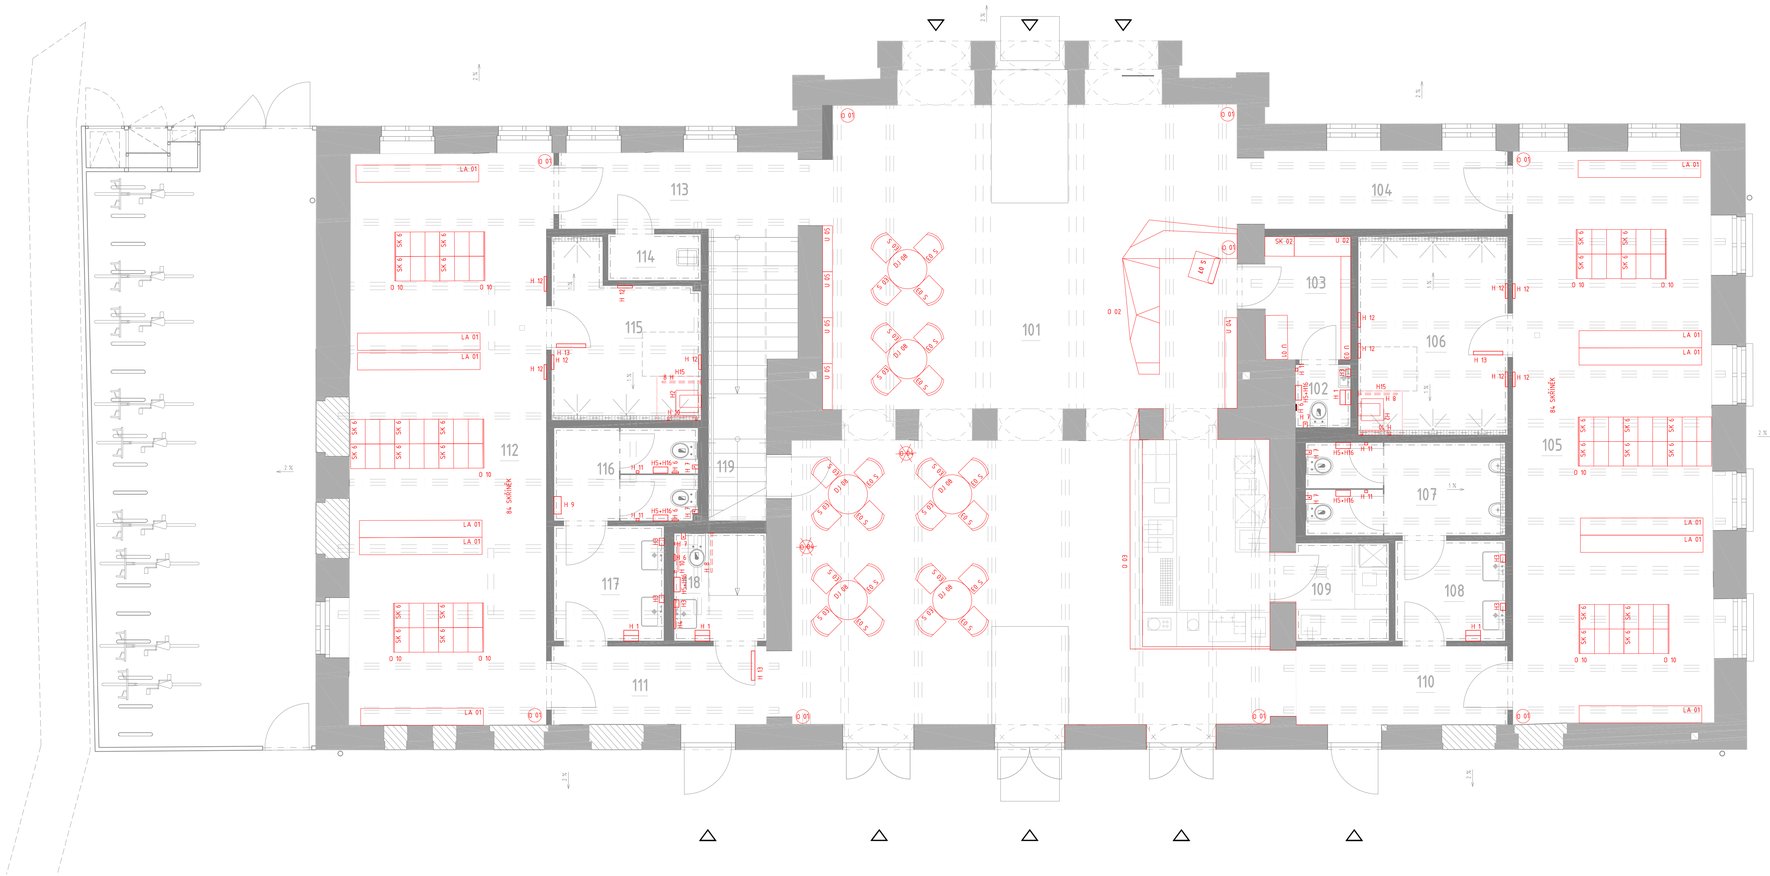

TABULKA MÍSTNOSTÍ 1NP - NOVÝ STAV

Č. MÍST.	NÁZEV MÍSTNOSTI	PLOCHA [m²]	S.V. [m] MIN.	S.V. [m] PRŮMĚR	PODLAHA	SKLADBA PODLAHY	STROP
101	VSTUPNÍ LOBBY/ RECEPCE, PŮJČOVNA	715.9	3.42	3.82	ČISTÍCÍ ROHOŽ, KER. DLAŽBA	PD.201, PD.204	TRAPÉZOVÝ PLECH, NOSNÍKY OK S PROTIPŘÍSAHEM OMÍTKOU
102	WC ZAMĚSTNANCI	1.5	3.42	3.82	KER. DLAŽBA	PD.203	TRAPÉZOVÝ PLECH, NOSNÍKY OK S PROTIPŘÍSAHEM OMÍTKOU
103	SKLAD	5.1	3.42	3.82	KER. DLAŽBA	PD.204	TRAPÉZOVÝ PLECH, NOSNÍKY OK S PROTIPŘÍSAHEM OMÍTKOU
104	ÚKLIDOVÁ	8.9	3.52	3.82	KER. DLAŽBA	PD.204	TRAPÉZOVÝ PLECH, NOSNÍKY OK S PROTIPŘÍSAHEM OMÍTKOU
105	ŠATNA MUŽI	47.8	3.42	3.82	KER. DLAŽBA	PD.204	TRAPÉZOVÝ PLECH, NOSNÍKY OK S PROTIPŘÍSAHEM OMÍTKOU
106	SPRCHA MUŽI	10.4	3.42	3.82	KER. DLAŽBA	PD.203	TRAPÉZOVÝ PLECH, NOSNÍKY OK S PROTIPŘÍSAHEM OMÍTKOU
107	WC MUŽI	7.7	3.52	3.82	KER. DLAŽBA	PD.203	TRAPÉZOVÝ PLECH, NOSNÍKY OK S PROTIPŘÍSAHEM OMÍTKOU
108	PŘEDSÍŇ WC MUŽI	4.3	3.42	3.82	KER. DLAŽBA	PD.203	TRAPÉZOVÝ PLECH, NOSNÍKY OK S PROTIPŘÍSAHEM OMÍTKOU
109	SKLAD	4.4	3.42	3.82	KER. DLAŽBA	PD.204	TRAPÉZOVÝ PLECH, NOSNÍKY OK S PROTIPŘÍSAHEM OMÍTKOU
110	ÚKLIDOVÁ	7.6	3.52	3.82	ČISTÍCÍ ROHOŽ	PD.201	TRAPÉZOVÝ PLECH, NOSNÍKY OK S PROTIPŘÍSAHEM OMÍTKOU
111	ÚKLIDOVÁ	7.6	3.52	3.82	ČISTÍCÍ ROHOŽ	PD.201	TRAPÉZOVÝ PLECH, NOSNÍKY OK S PROTIPŘÍSAHEM OMÍTKOU
112	ŠATNA ŽENY	47.6	3.42	3.82	KER. DLAŽBA	PD.204	TRAPÉZOVÝ PLECH, NOSNÍKY OK S PROTIPŘÍSAHEM OMÍTKOU
113	ÚKLIDOVÁ A SCHODIŠTĚ	8.6	3.52	3.82	KER. DLAŽBA, SLOŽITÝ PLECH	PD.204	TRAPÉZOVÝ PLECH, NOSNÍKY OK S PROTIPŘÍSAHEM OMÍTKOU
114	ÚKLID	1.9	-	3.82	KER. DLAŽBA	PD.203	TRAPÉZOVÝ PLECH, NOSNÍKY OK S PROTIPŘÍSAHEM OMÍTKOU
115	SPRCHA ŽENY	9.4	3.42	3.82	KER. DLAŽBA	PD.203	TRAPÉZOVÝ PLECH, NOSNÍKY OK S PROTIPŘÍSAHEM OMÍTKOU
116	WC ŽENY	5.6	3.52	3.82	KER. DLAŽBA	PD.203	TRAPÉZOVÝ PLECH, NOSNÍKY OK S PROTIPŘÍSAHEM OMÍTKOU
117	PŘEDSÍŇ WC ŽENY	5.3	3.42	3.82	KER. DLAŽBA	PD.203	TRAPÉZOVÝ PLECH, NOSNÍKY OK S PROTIPŘÍSAHEM OMÍTKOU
118	WC ZTP	4.2	3.42	3.82	KER. DLAŽBA	PD.203	TRAPÉZOVÝ PLECH, NOSNÍKY OK S PROTIPŘÍSAHEM OMÍTKOU
119	SKLAD	4.3	-	0.00-2.90	KER. DLAŽBA	PD.204	TRAPÉZOVÝ PLECH, NOSNÍKY OK S PROTIPŘÍSAHEM OMÍTKOU

Revize

Číslo	Datum	Popis změny	Jméno	Podpis

± 0,000 = 209,150 m.n.m. Bpv

Formát 12 x A4

Investor
STATUTÁRNÍ MĚSTO BRNO
Dominikánské náměstí 196/1, 602 00 Brno

Místo stavby
Pisárecká 680/11, 270/9, 268,7
603 00 Brno-Pisárky
Česká republika

Generální projektant

Architekt	Ing. arch. Radoslav Novotný
Zodpovědný projektant	Ing. Petr Uhnavin
HIP / Vedoucí projektu	Ing. Petr Uhnavin
Hlavní inženýr Arch.Design	Ing. Jakub Kapica
Hlavní architekt Arch.Design	Akad. arch. Jana Hlaváková

Projektant části PD

Zodpovědný projektant	Ing. Petr Uhnavin
Vypracoval	Ing. arch. Hana Petrášková
Kontroloval	Arch.Design s.r.o.

Arch.Design, s.r.o
Sochorova 23
616 00 Brno
IČ: 251 64 314
+420 541 420 911
www.archdesign.cz

Arch.Design, s.r.o
Sochorova 23
616 00 Brno
IČ: 251 64 314
+420 541 420 911
www.archdesign.cz

název stavby zak.č.
ANTHROPOS SPORTOVNÍ A REKREAČNÍ AREÁL B-20-084-000

objekt SO.05.1
REKONSTR. STARÉ STŘELNICE - ZÁZEMÍ LEZECKÉHO CENTRA

část projektu číslo části
INTERIEROVÉ VYBAVENÍ D1.06_INT

název dokumentu číslo výkresu
1.NP - UMÍSTĚNÍ INTERIEROVÝCH PRVKŮ 101

stupeň PD
DVD

datum
06/2022

měřítko výkresu
1:50

číslo revize
00