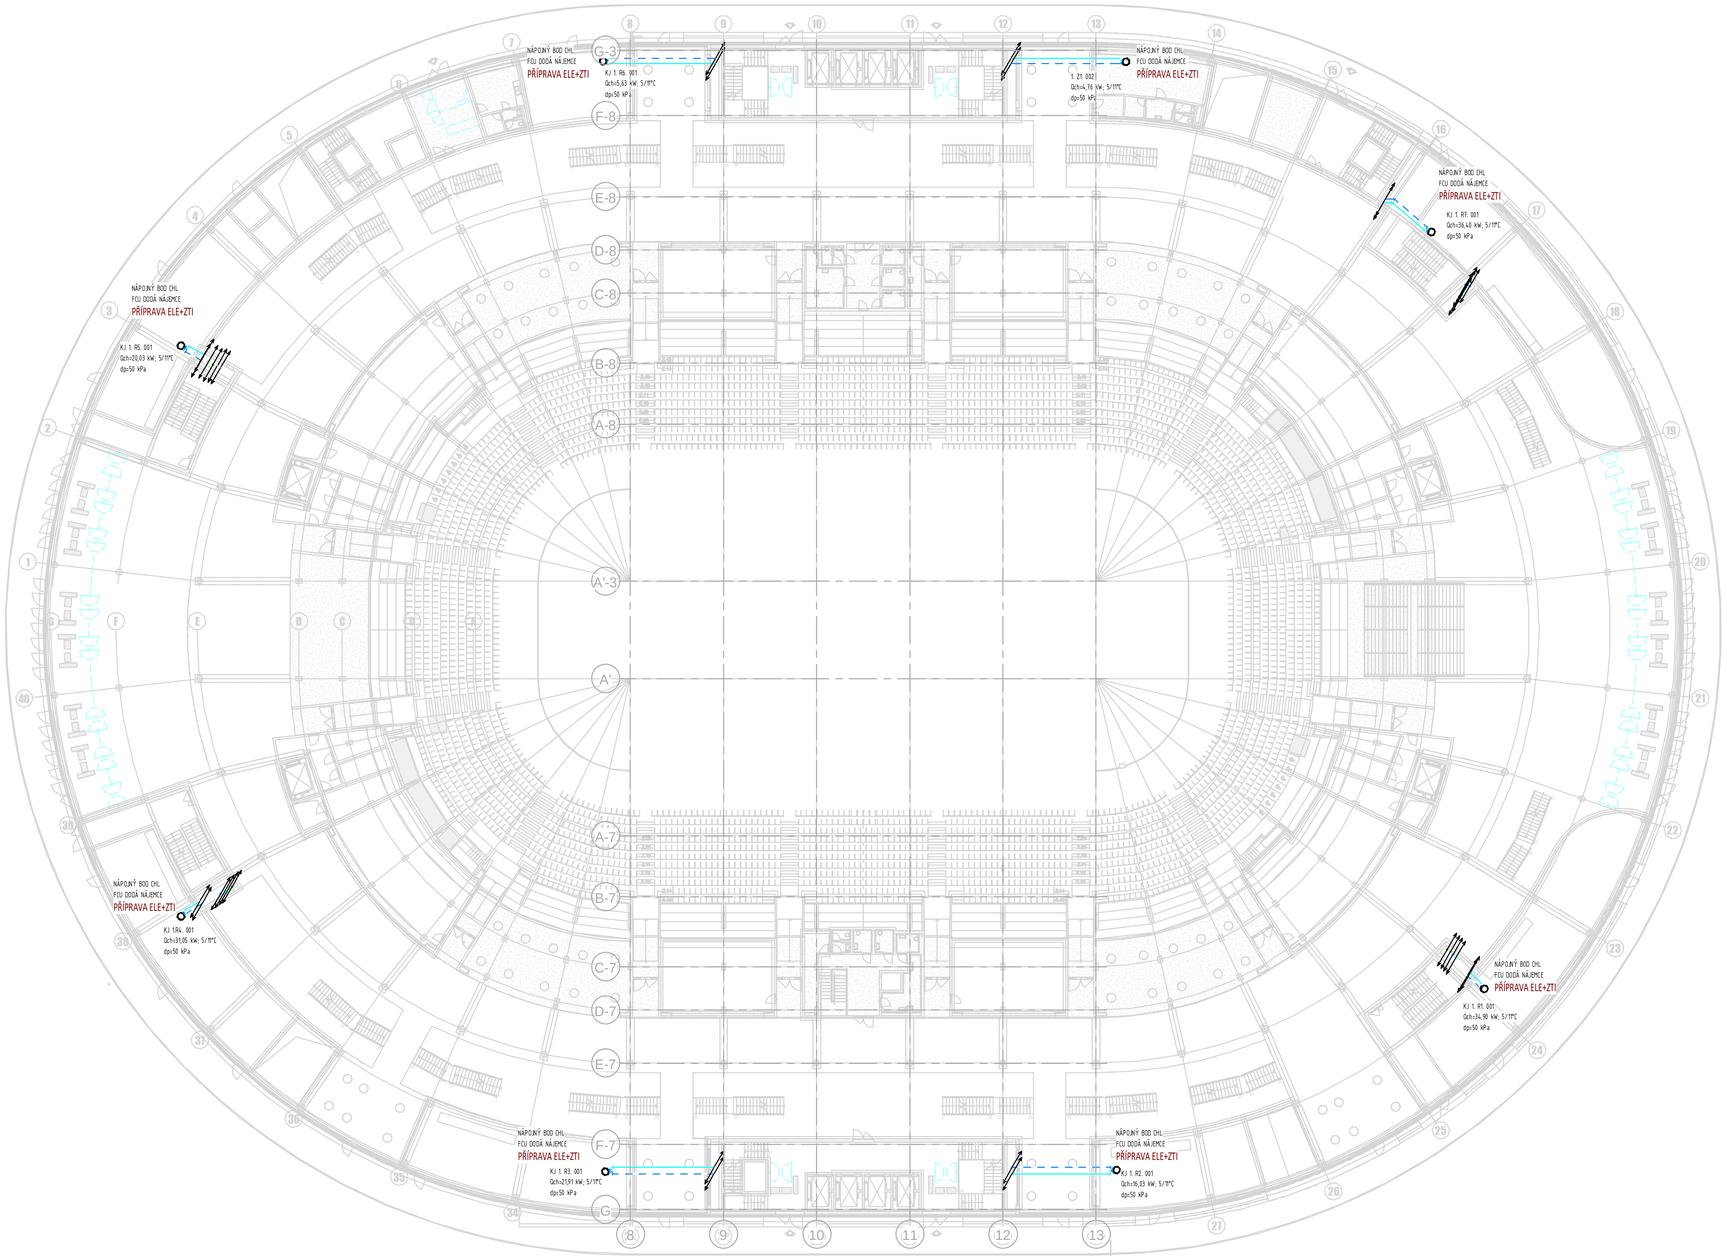

LEGENDA CHLAZENÍ

- OCELOVÉ POTRUBÍ, GLYKOL - PŘÍVOD - 4°C
- OCELOVÉ POTRUBÍ, GLYKOL - ZPÁTEČKA - 10°C
- OCELOVÉ POTRUBÍ, VODA - PŘÍVOD - 5°C
- OCELOVÉ POTRUBÍ, VODA - ZPÁTEČKA - 11°C

KJ 1R1001
Qch=20 kW; 5/11°C
dp=50 kPa

ČÍSLO MÍSTNOSTI
CHLADÍCÍ VÝKON, TEPLOTNÍ SPÁD
DISPOZIČNÍ TLAK

CHLADÍCÍ JEDNOTKA
ČTYŘ-CESTNÝ KAZETOVÝ FANCOIL

NÁPOJNÝ BOD CHL

Revize

Číslo	Datum	Popis změny	Jméno	Podpis

Formát **18 x A4**

Objednatel
Veletrhy Brno, a.s.
Výstaviště 405/1, 603 00 Brno
Kontaktní osoba objednatele:
Ing. Radek Trčka

Vedoucí řídící komise:
Ing. Ludvík Borový

Místo stavby
Česká republika
Jihomoravský kraj
Brno
Brněnské výstaviště

Generální projektant - Společnost Arch.Design a A PLUS

A PLUS s.r.o.
Česká 12
616 00 Brno
IČ: 262 36 479
www.aplus.cz

Hlavní architekt projektu (autor): Prof. Ing. Karel Tuza, CSc.
Hlavní architekt projektu (autor): Ing. arch. Petr Uhlíř
Architekt projektu (autor): Ing. arch. Petra Soudková
Architekt projektu: Ing. arch. Vít Máier
Hlavní inženýr projektu: Ing. Jakub Hložánek
Projektant: Ing. Tomáš Hložánek
Projektant: Ing. Ondřej Vlach

Arch.Design, s.r.o.
Šechorova 23
616 00 Brno
IČ: 257 64 314
www.archdesign.cz

Manažer projektu: Ing. Miroslav Bílek
Koordinátor projektu: Ing. Bořivoj Klouček
Projektant: Ing. Jakub Kapsa
Jednatel: Akadarch. Jana Hlaváková

Projektant části PD
AZ KLIMA a.s.
Tuřanka 115 a
627 00 Brno
IČ: 247 72 631
+420 544 500 811
www.azklima.com

Zodpovědný projektant: Ing. Jakub Tacík
Vypracoval: Ing. Jakub Tacík
Kontroloval: Ing. Pavel Krauter

Název stavby
MULTIFUNKČNÍ SPORTOVNÍ A KULTURNÍ PAVILON
Zakázkové číslo

Stupeň dokumentace
DOKUMENTACE PRO SPOLEČNÉ POVOLENÍ / DUR+DPS
objekt

Část
CHLAZENÍ (CHL)
Číslo části
D.1.4.03

Půdorys 1NP
Číslo výkresu
201

Dokumentace pro společné povolení
Datum
05/29/20
Měřítko výkresu
Číslo revize