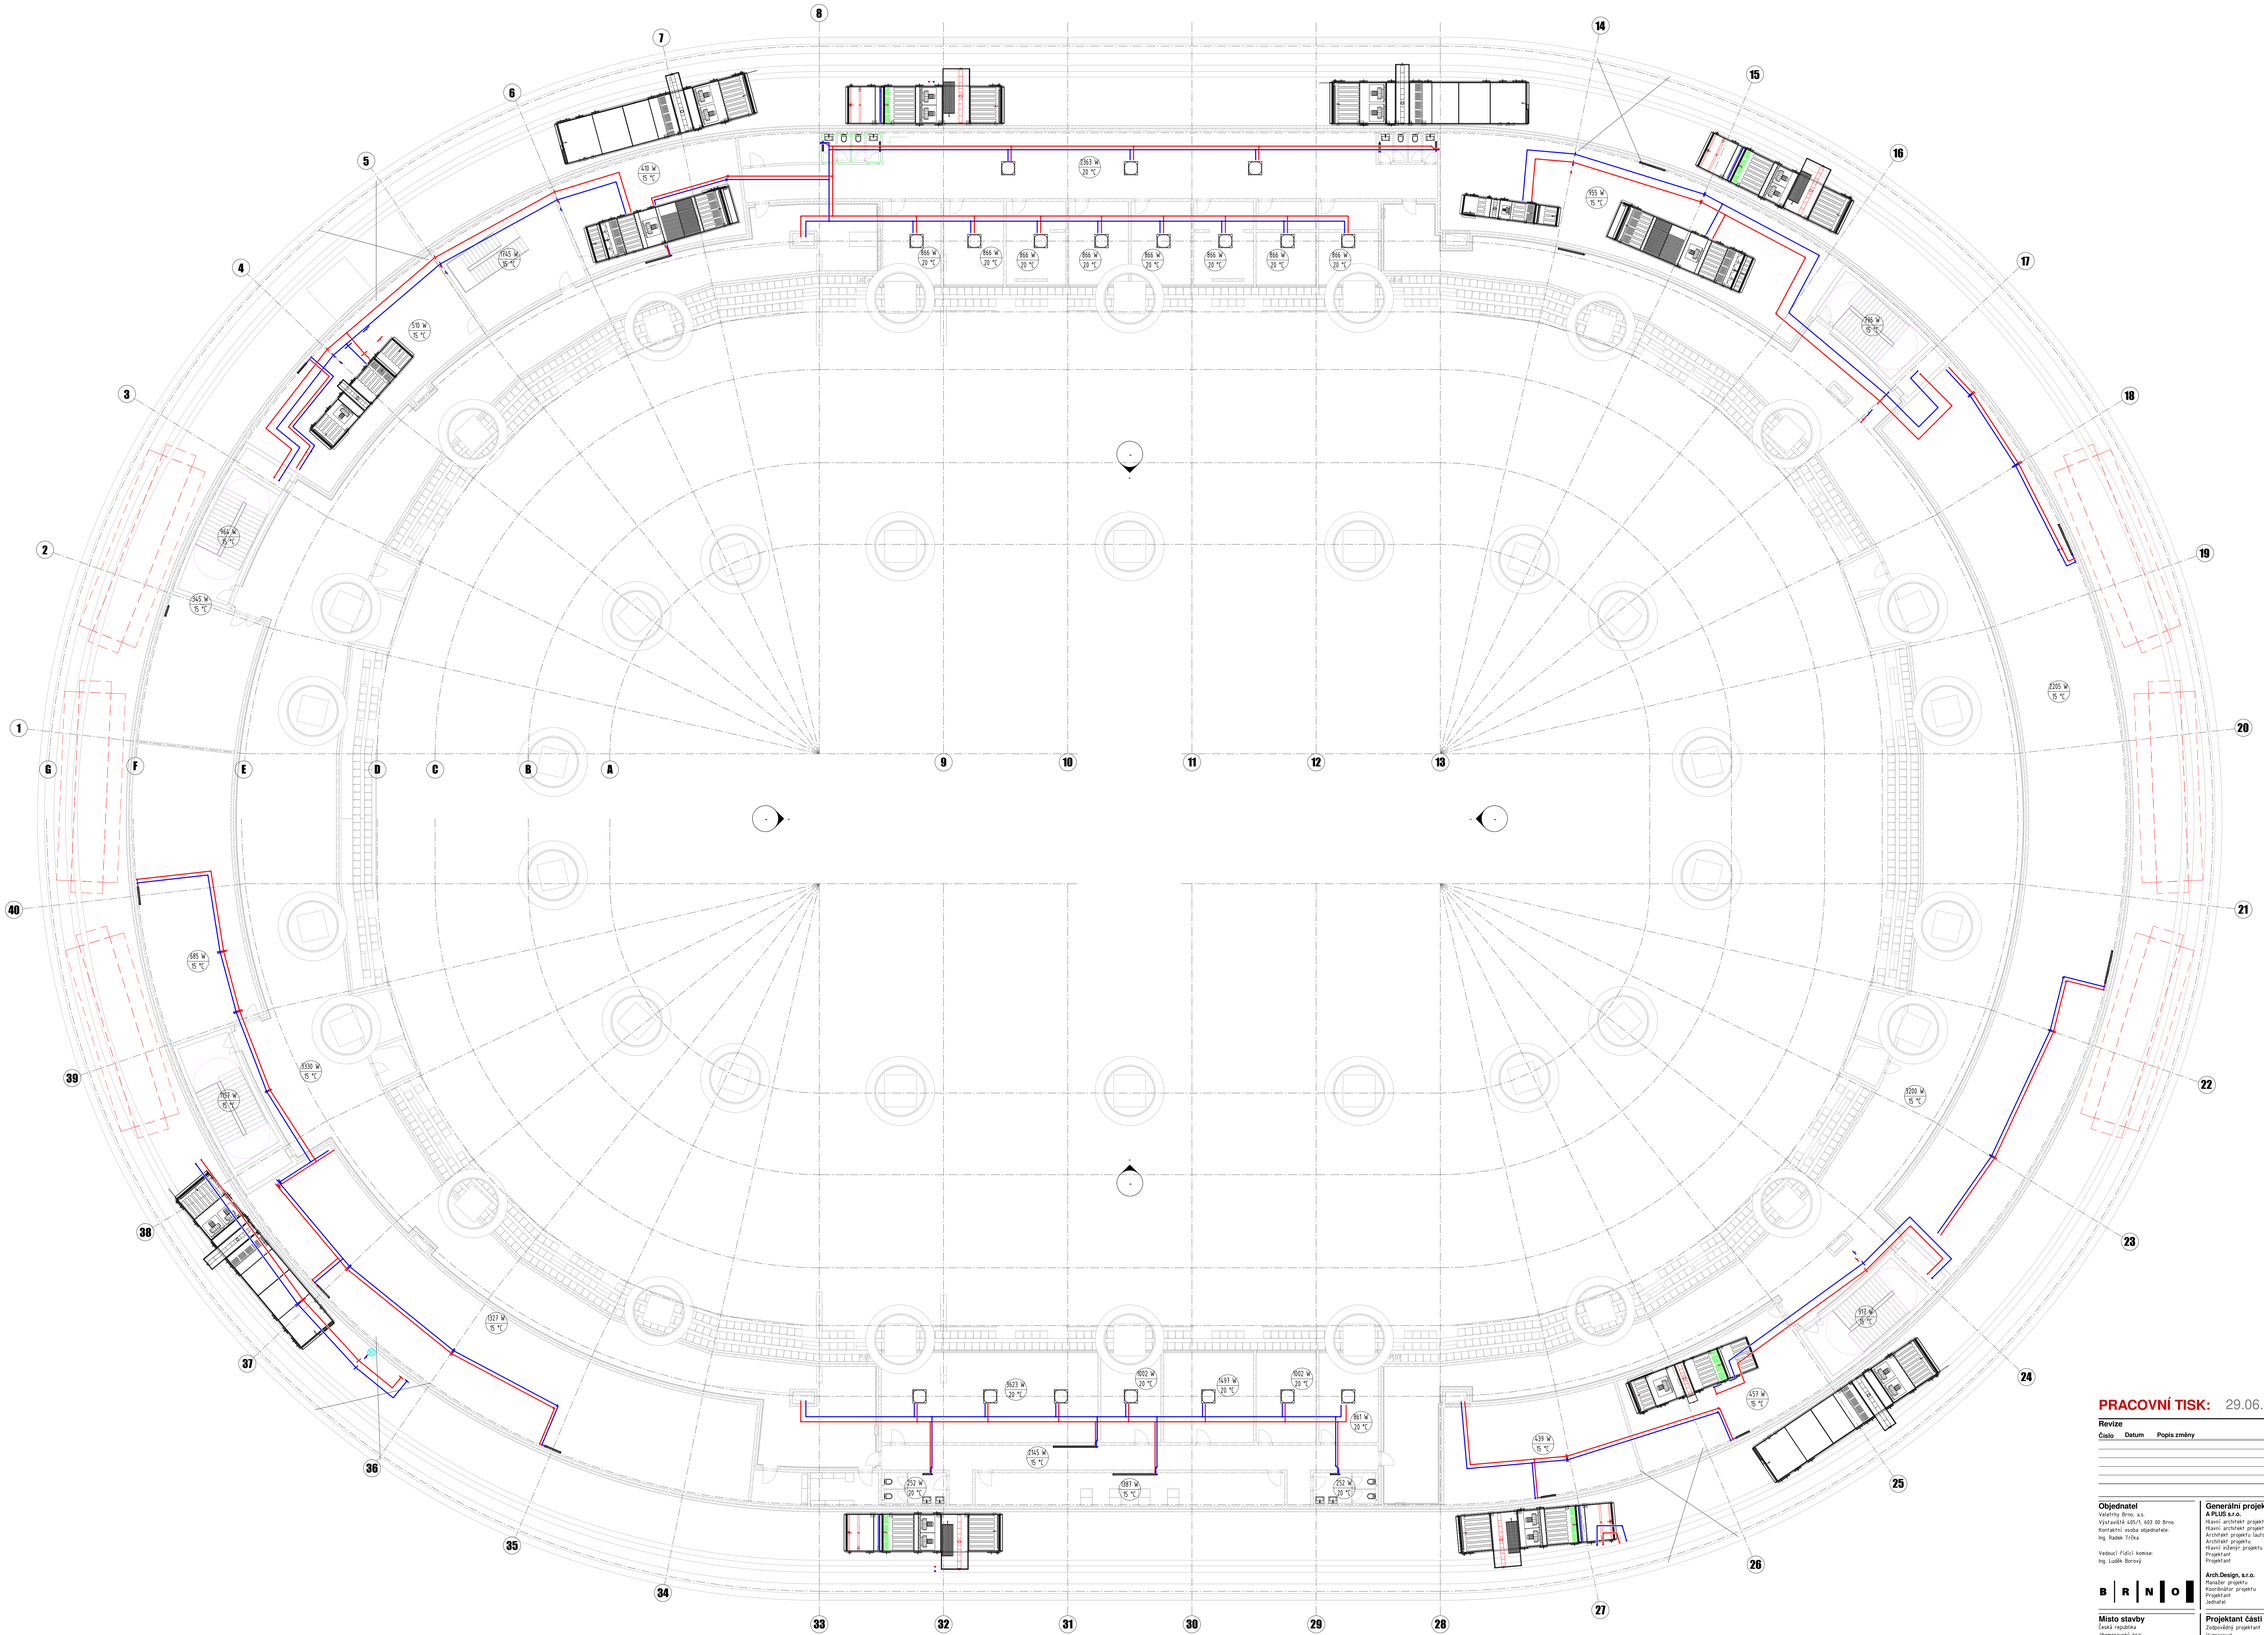

LEGENDA PRVKŮ

101 / 456 W / 20 °C — ČÍSLO MÍSTNOSTI, TEPELNÁ ZTRÁTA MÍSTNOSTI, VÝPOČTOVÁ TEPLOTA MÍSTNOSTI

TRUBKOVÉ OTOPNÉ TĚLESO

DESKOVÉ OTOPNÉ TĚLESO

DESKOVÉ TĚLESO S INTEGROVANÝM VENTILEM

KAZETOVÁ JEDNOTKA - FANCOIL

TOPNÁ VODA PŘÍVOD

TOPNÁ VODA VRAT

PRACOVNÍ TISK: 29.06.2020 13:18:39

Revize

Číslo	Datum	Popis změny	Jméno	Podpis

Formát 18 x A4

Objednatel
Veletrhy Brno, a.s.
Výstaviště 405/1, 603 00 Brno
Kontaktní osoba objednatele:
Ing. Radek Trčka

Vedoucí Fidlči komise:
Ing. Ludek Borový

B | R | N | O

Generální projektant – Společnost Arch.Design a A PLUS

A PLUS s.r.o.
Hlavní architekt projektu (autor): Prof. Ing. Karel Tuza, CSc. Česká 12
Hlavní architekt projektu (autor): Ing. arch. Petr Uhlíř 616 00 Brno
Architekt projektu (autor): Ing. arch. Petra Soudková Č. 262 36 419
Architekt projektu: Ing. arch. Vít Máser www.aplus.cz
Hlavní inženýr projektu: Ing. Jakub Holásek
Projektant: Ing. Tomáš Holásek
Projektant: Ing. Ondřej Vlach

Arch.Design, s.r.o.
Manažer projektu: Ing. Miroslav Bílek Sochorova 23
Koordinátor projektu: Ing. Bořivoj Kilouras 616 00 Brno
Projektant: Ing. Jakub Kapsa Č. 257 64 314
Jednatel: Akad.arch. Jana Háyeková www.archdesign.cz

Arch.Design, s.r.o.

Místo stavby
Česká republika
Jihomoravský kraj
Brno
Brněnské výstaviště

Projektant části PD
Zodpovědný projektant: Ing. Josef Novák
Vypracoval: Ing. Josef Novák Č. 247 72 631
Kontroloval: Ing. Pavel Kraufer +420 544 500 811
www.azklima.com

AZ KLIMA a.s.
Tuřanka 115 a
627 00 Brno

azklima

název stavby: **MULTIFUNKČNÍ SPORTOVNÍ A KULTURNÍ PAVILON** — zakázkové číslo

stupeň dokumentace: **DOKUMENTACE PRO SPOLEČNÉ POVOLENÍ / DUR+DPS** — objekt

část: **VYTÁPĚNÍ (UT)** — číslo části: **D.1.4.04**

PŮDORYS 6NP — číslo výkresu: **206**

Dokumentace pro společné povolení — datum: **06/17/20**

měřítko výkresu: **1:150**

číslo revize