LEGENDA MÍSTNOSTÍ 2.NP

Číslo místnosti			Název místnosti	Plocha
Podlaží	Oddělení	Číslo		[m²]
2	I	001	Instalační šachta	31,50
2	I	002	Instalační šachta	31,66
2	I	003	Instalační šachta	31,99
2	I	004	Instalační šachta	6,28
2	I	005	Elektro-instalační šachta	6,83
2	I	006	Elektro-instalační šachta	6,83
2	I	007	Elektro-instalační šachta	6,83
2	I	008	Elektro-instalační šachta	6,83
2	I	009	Instalační šachta	5,81
2	I	010	Instalační šachta	5,87
2	I	011	Instalační šachta	5,87
2	I	012	Instalační šachta	5,86
2	I	013	Instalační šachta	34,92
2	I	014	Instalační šachta	6,92
2	I	015	Instalační šachta	6,92
2	I	016	Instalační šachta	6,92
2	I	017	Instalační šachta	6,92
2	P1	001	Vstupní prostor	294,86
2	P1	002	Obřadní kaple + zázemí	68,93
2	P2	001	Prostor pro bubnový vysílač	268,99
2	P2	002	Prostor pro bubnový vysílač	98,77
2	P3	001	Prostor pro bubnový vysílač	134,01
2	P4	001	Prostor pro bubnový vysílač	178,65
2	P5	001	Prostor pro bubnový vysílač	167,34
2	P6	001	Prostor pro bubnový vysílač	67,56
2	P7	001	Prostor pro bubnový vysílač	199,68
2	S	001	Schodiště	26,54
2	S	002	Schodiště	30,56
2	S	003	Schodiště	198,84
2	S	004	Schodiště	32,73
2	S	005	Schodiště	32,73
2	S	006	Schodiště	45,94
2	S	007	Schodiště	125,32
2	S	008	Schodiště	47,58
2	V	001	Výtah evakuační	8,25
2	V	002	Výtah	8,25
2	V	003	Výtah	8,24
2	V	004	Výtah	8,24
2	V	005	Výtah evakuační	8,25
2	V	006	Výtah	8,25
2	V	007	Výtah	8,25
2	V	008	Výtah	8,25
2	V	010	Výtah evakuační	9,54
2	V	011	Výtah	9,54
2	V	012	Výtah evakuační	9,54
2	V	013	Výtah	9,54
2	V	014	Výtah nájezd	8,13
2	V	015	Výtah zaměstnanci	4,78
2	V	016	Výtah jídla	6,81
2	V	017	Výtah administrativa	4,78
2	W	001	WC ženy	66,06
2	W	002	WC muži	47,50
2	W	003	WC muži	43,54
2	W	004	WC ženy	68,47
2	W	005	WC muži	43,32
2	W	006	WC muži	43,34
2	W	007	WC ženy	64,46
2	W	008	WC ženy	65,36
2	W	009	WC muži	43,09
2	W	010	WC muži	43,06
2	W	011	WC ženy	68,42
2	W	012	WC muži	43,54
2	W	013	WC ženy	42,98
2	W	014	WC ženy	68,43
2	W	015	WC muži	43,26
2	W	016	WC muži	42,69
2	W	017	WC ženy	64,46
2	W	018	WC ženy	65,36
2	W	019	WC muži	42,75
2	W	020	WC muži	43,07
2	Z1	001	Výměna	7,31
2	Z2	001	Výměna	7,31
2	Z3	001	Denní místnost	66,38
2	Z4	001	Zaměstnanci restaurace	32,24

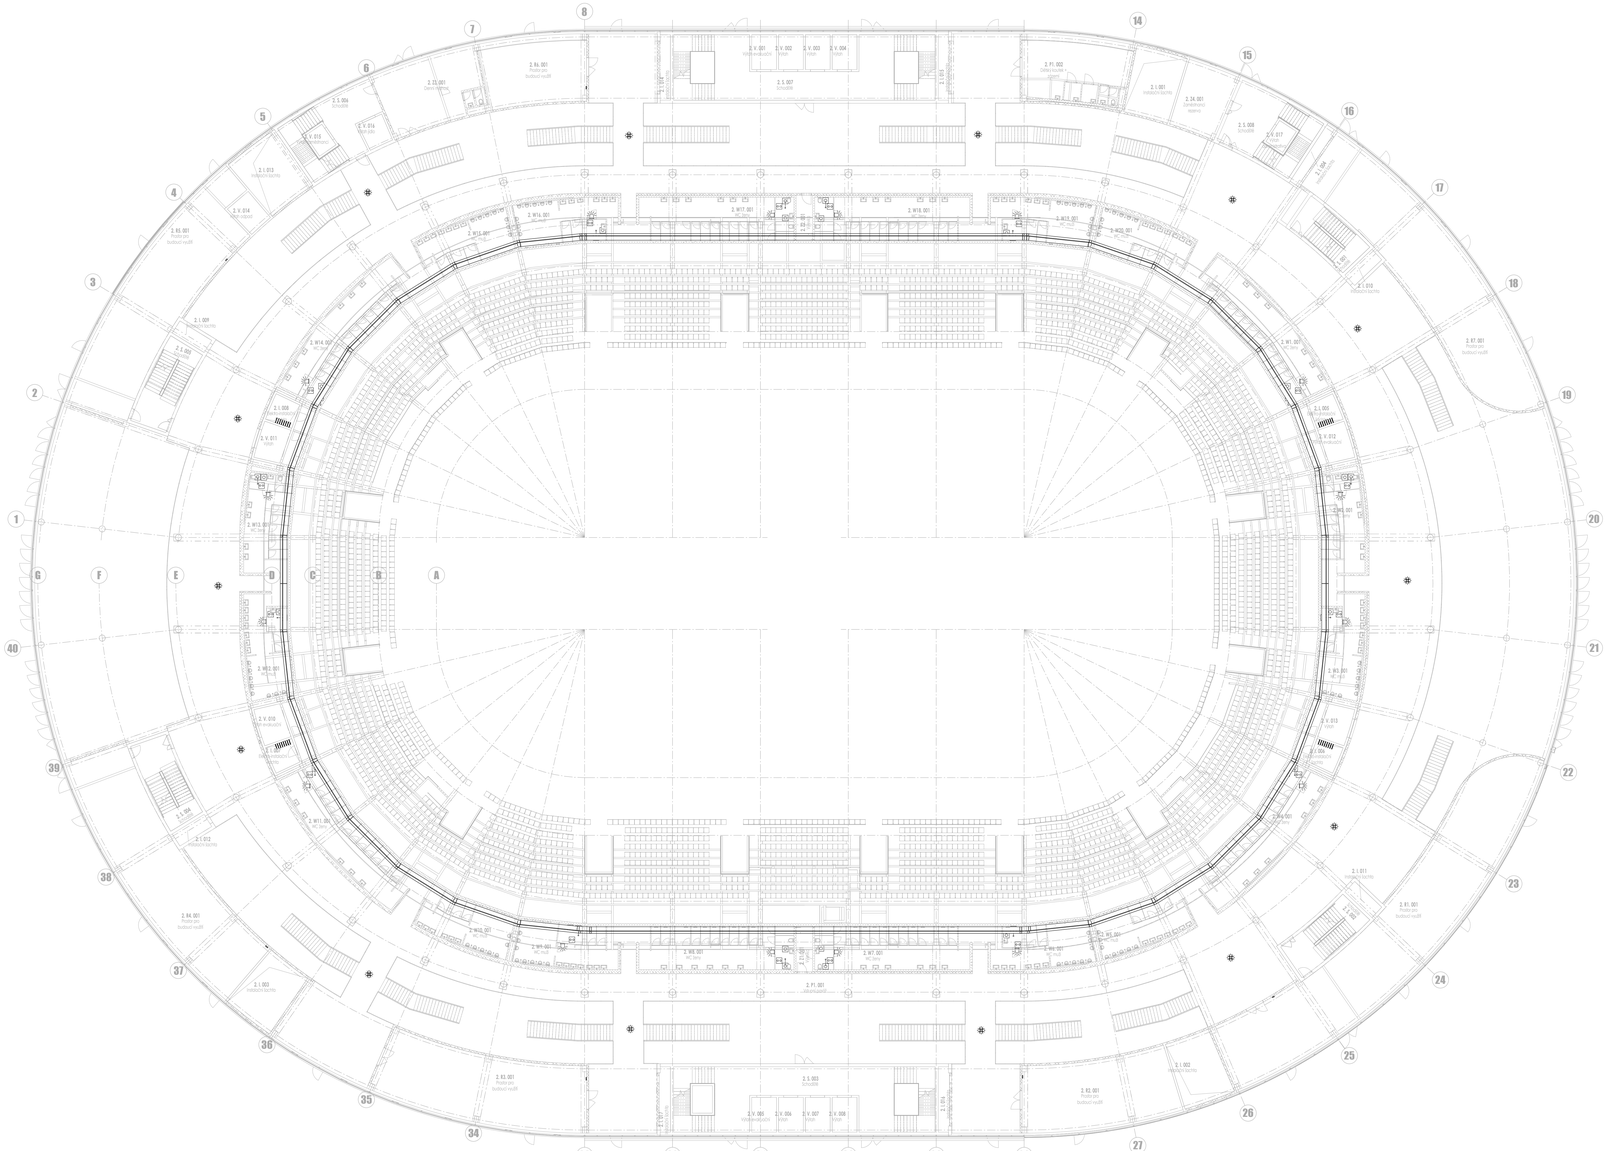

LEGENDA SK:

- hlavní datový rozvaděč 19" SK, 600x600mm 42U
- podružný datový rozvaděč 19" SK, 600x600mm 42U
- datový rozvaděč, není dodávkou PD
- zásuvka SK 2xRJ45 UTP Cat. 6A, podlaha omítku
- zásuvka SK 1xRJ45 UTP Cat. 6A, podlaha omítku
- zásuvka SK 2xRJ45 UTP Cat. 6A, do parapetního kanálu
- zásuvka SK 1xRJ45 UTP Cat. 6A, do parapetního kanálu
- vývod SK 1xRJ45 UTP Cat. 6A, ukončeno konektorem RJ45
- zásuvka SK 2xRJ45 UTP Cat.6A do podl. krabice v operačním pouze prostorová rezerva
- dojížděn veřejní IP internom, video přenos 4 tlačítka
- stolní IP telefon pro video příjem

LEGENDA CCTV:

- monitorovací pracoviště CCTV
- síťové záznamové zařízení NVR záznamový server IP CCTV a HDD
- IP kamera CCTV, typ bullet, Ultra HD 4K, 8MP, h.265 8.9mm, WDR, IR, IP66
- IP kamera CCTV, typ bullet, 1/2.0"4MP (4K), MZVF, 12-40mm, WDR, IR, IP66, instalována na lávce
- IP kamera CCTV, typ bullet 2MP, ANPR, čtení SPZ
- IP kamera CCTV, typ dome 8MP (4K), MZVF 2.8-12mm, WDR, IR
- IP kamera CCTV, typ dome 2MP, MZVF 2.8-8.8mm, WDR, IR 40m, IP66
- IP kamera CCTV, typ multisenzorová dome kamera 4x2MP, MZVF, IR 15m, IP66

LEGENDA EKV:

- server systému ACS
- kartová čtečka ACS, bezkontaktní
- elektromech. zámek
- tlačítko pro odblokování dveří
- modul s 16 ti vstupy
- modul pro dvě čtečky
- řídící jednotka inteligentního zařízení
- zdroj ACS 12V DC zálohovaný-system
- zdroj 24V DC EN54 zálohovaný-zámky
- řídící kontrolér po max. 16modulů

LEGENDA PŘIVOLÁNÍ POMOCI:

- zobrazovací panel přivolání pomoci
- volací tlačítko tělní s LED
- volací tlačítka s LED
- modul kontrolní s alarmem
- zařízení pro potvrzení volání

LEGENDA PZTS:

- ústředna/patrový box PZTS
- signalizační tablo PZTS
- koncentrátor - 8 vstupů/4výstupy poskytnout zdroj s AKU a s koncentrátorem - 8 vstupů/4výstupy
- stropní detektor pohybu
- magnetický kontakt zápustný
- magnetický kontakt lištový - vratový
- ovládací klávesnice PZTS
- detektor rozbití skla
- signalizační LED dioda s bručákem

POZNÁMKY:

1) KABELOVÉ TRASY V PODHLEDU, POD STROPEM A POD OMÍTKOU KABELY ULOŽENY DO DRÁTĚNÝCH ŽLABŮ ČI TRUBEK.
2) KABELOVÉ TRASY S POŽÁRNÍ ODOLNOSTÍ PROVĚST DLE DOPORUČENÍ VÝROBCE A ZP27/2008.
3) PROJEKTANT TRVÁ NA DODRŽENÍ PŘEDEPSANÝCH TECHNICKÝCH PARAMETRŮ PŘÍSTROJŮ A ZAŘÍZENÍ. POUŽITÁ ZAŘÍZENÍ MUSÍ MÍT SHODNÉ PARAMETRY JAKO NAVRHOVANÉ TYPY.
4) STAVBA ZAJISTÍ VYBUDOVÁNÍ KABELOVÝCH PROSTUPŮ NOSNÝMI KONSTRUKCEMI
5) KABELOVÉ PROSTUPY MEZI JEDNOTLIVÝMI POŽÁRNÍMI ÚSEKY BUDOU UTĚSNĚNY PROTIPOŽÁRNÍMI PŘEPÁŽKAMI S PŘEDEPSANOU ODOLNOSTÍ (viz. POŽÁRNÍ ZPRÁVA).
6) ELEKTROINSTALACE MUSÍ BÝT PROVEDENA V SOULADU S PLATNÝMI PŘEDPISY A ČSN ZE JMÉNA V OBLASTI BEZPEČNOSTI A OCHRANY OSOB.
7) OSAZOVANÍ KONCOVÝCH PRVKŮ DLE KOORDINAČNÍCH VÝKRESŮ, VÝKRESŮ KONCOVÝCH PRVKŮ, VÝKRESŮ PODHLEDŮ. TYTO VÝKRESY JSOU NADŘAZENY TĚMTO VÝKRESŮM.

Revize

Číslo	Datum	Popis změny	Jméno	Podpis

Formát 12 x A4

Objednatel
Veletrhy Brno, a.s.
Výstaviště 405/1, 603 00 Brno
Kontaktní osoba objednatele:
Ing. Radek Trčka

Vedoucí Řídící komise:
Ing. Luděk Borový

Generální projektant - Společnost ArchDesign a A PLUS
A PLUS s.r.o.
Hlavní architekt projektu (autor): Prof. Ing. Karel Tuza, CSc.
Hlavní architekt projektu (autor): Ing. arch. Petr Ulrich
Architekt projektu: Ing. arch. Petra Soudková
Architekt projektu: Ing. arch. Vít Pavlas
Projektant: Ing. Jaroslav Kolínek
Projektant: Ing. Tomáš Holásek
Projektant: Ing. Ondřej Vlach

A PLUS s.r.o.
Česká 12
616 00 Brno
T: 262 36 479
www.aplus.cz

ArchDesign, s.r.o.
Hlavní projektu: Ing. Miroslav Bílek
Koordinátor projektu: Ing. Bořivoj Klouček
Projektant: Ing. Jakub Kapca
Jednatel: Akad.arch. Jana Hájková

ArchDesign, s.r.o.
Gočárova 23
616 00 Brno
T: 253 64 394
www.archdesign.cz

Projektant částí PD
Zodpovědný projektant: Jiří Veselský
Vypracoval: Michaela Härtlová
Kontroloval: Vít Bartoš
Vít Bartoš

EXPLAN, s.r.o.
Nad Štolou 3
160 00 Praha 6
T: 241 86 285
www.explan.cz

Místo stavby
Česká republika
Jihomoravský kraj
Brno
Brněnské výstaviště

název stavby
MULTIFUNKČNÍ SPORTOVNÍ A KULTURNÍ PAVILON

zakázkové číslo stavby
B-13-122-000-3174

stupeň dokumentace
DOKUMENTACE PRO SPOLEČNÉ POVOLENÍ / DUR+DPS

objekt
SO 101

Dokumentace pro společné povolení
datum
05/2020

část
ELEKTRONICKÉ KOMUNIKACE-SLABOPROUD (SLA) D.1.4.08

měřítko výkresu
1:200

číslo výkresu
202

číslo revize
00

PŮDORYS 2.NP