LEGENDA MÍSTNOSTÍ 6.NP

Číslo místnosti			Název místnosti	Plocha [m²]
Podlaží	Oddělení	Číslo		
6	I	005	Elektro-instalační šachty	6,83
6	I	006	Elektro-instalační šachty	6,83
6	I	007	Elektro-instalační šachty	6,83
6	I	008	Elektro-instalační šachty	6,83
6	I	009	Instalační šachty	5,71
6	I	010	Instalační šachty	5,71
6	I	011	Instalační šachty	5,71
6	I	012	Instalační šachty	5,71
6	S	001	Schodiště	26,54
6	S	002	Schodiště	30,56
6	S	004	Schodiště	32,13
6	S	005	Schodiště	32,13
6	S	006	Schodiště	58,16
6	T1	001	Strojovna vzduchotechniky	91,39
6	T1	002	Rezerva	87,81
6	T2	001	Technická zázemí chodba	66,82
6	T2	002	Elektrorozvodna AV techniky	49,22
6	T2	003	Oddělení kabelů a PZTS	25,38
6	T2	004	Technická zázemí SI arena	25,69
6	T2	005	Technická zázemí/rozhlas	38,38
6	T2	006	Technická zázemí vzduchotechniků	25,69
6	T2	007	Technická zázemí/rozhlas	92,85
6	T3	001	Rozvodna horní stěna	70,84
6	T3	002	Rezerva	261,31
6	T3	003	ZDS, NAPÁJEČ. SX	8,77
6	T4	001	Strojovna dieselagregáty	136,91
6	T4	002	Rezerva	68,96
6	T5	001	Strojovna vzduchotechniky	115,75
6	T5	002	Strojovna vzduchotechniky	82,96
6	T6	001	PRŮJEZ RODP	151,90
6	T6	002	VIP box	23,10
6	T6	003	VIP box	23,68
6	T6	004	VIP box	23,96
6	T6	005	Technická zázemí komentátůrů	23,68
6	T6	006	Technická zázemí komentátůrů	23,68
6	T6	007	Technická zázemí komentátůrů	22,83
6	T6	008	Technická zázemí komentátůrů	34,85
6	T6	009	Technická zázemí komentátůrů	34,85
6	T6	010	ZDS, NAPÁJEČ. SX	11,91
6	T7	001	Strojovna vzduchotechniky	192,70
6	T8	001	Rezerva	444,75
6	V	010	Výtah evakuační	9,54
6	V	011	Výtah	9,54
6	V	012	Výtah evakuační	9,54
6	V	013	Výtah	9,54
6	W	001	WC ženy	9,03
6	W1	001	WC muži	9,03
6	W2	001	WC muži	3,90
6	W2	002	WC ženy	3,90
6	W3	001	WC muži	3,90
6	W3	002	WC ženy	3,90
6	Z1	001	Technická chodba	607,49
6	Z2	001	Technická chodba	610,01

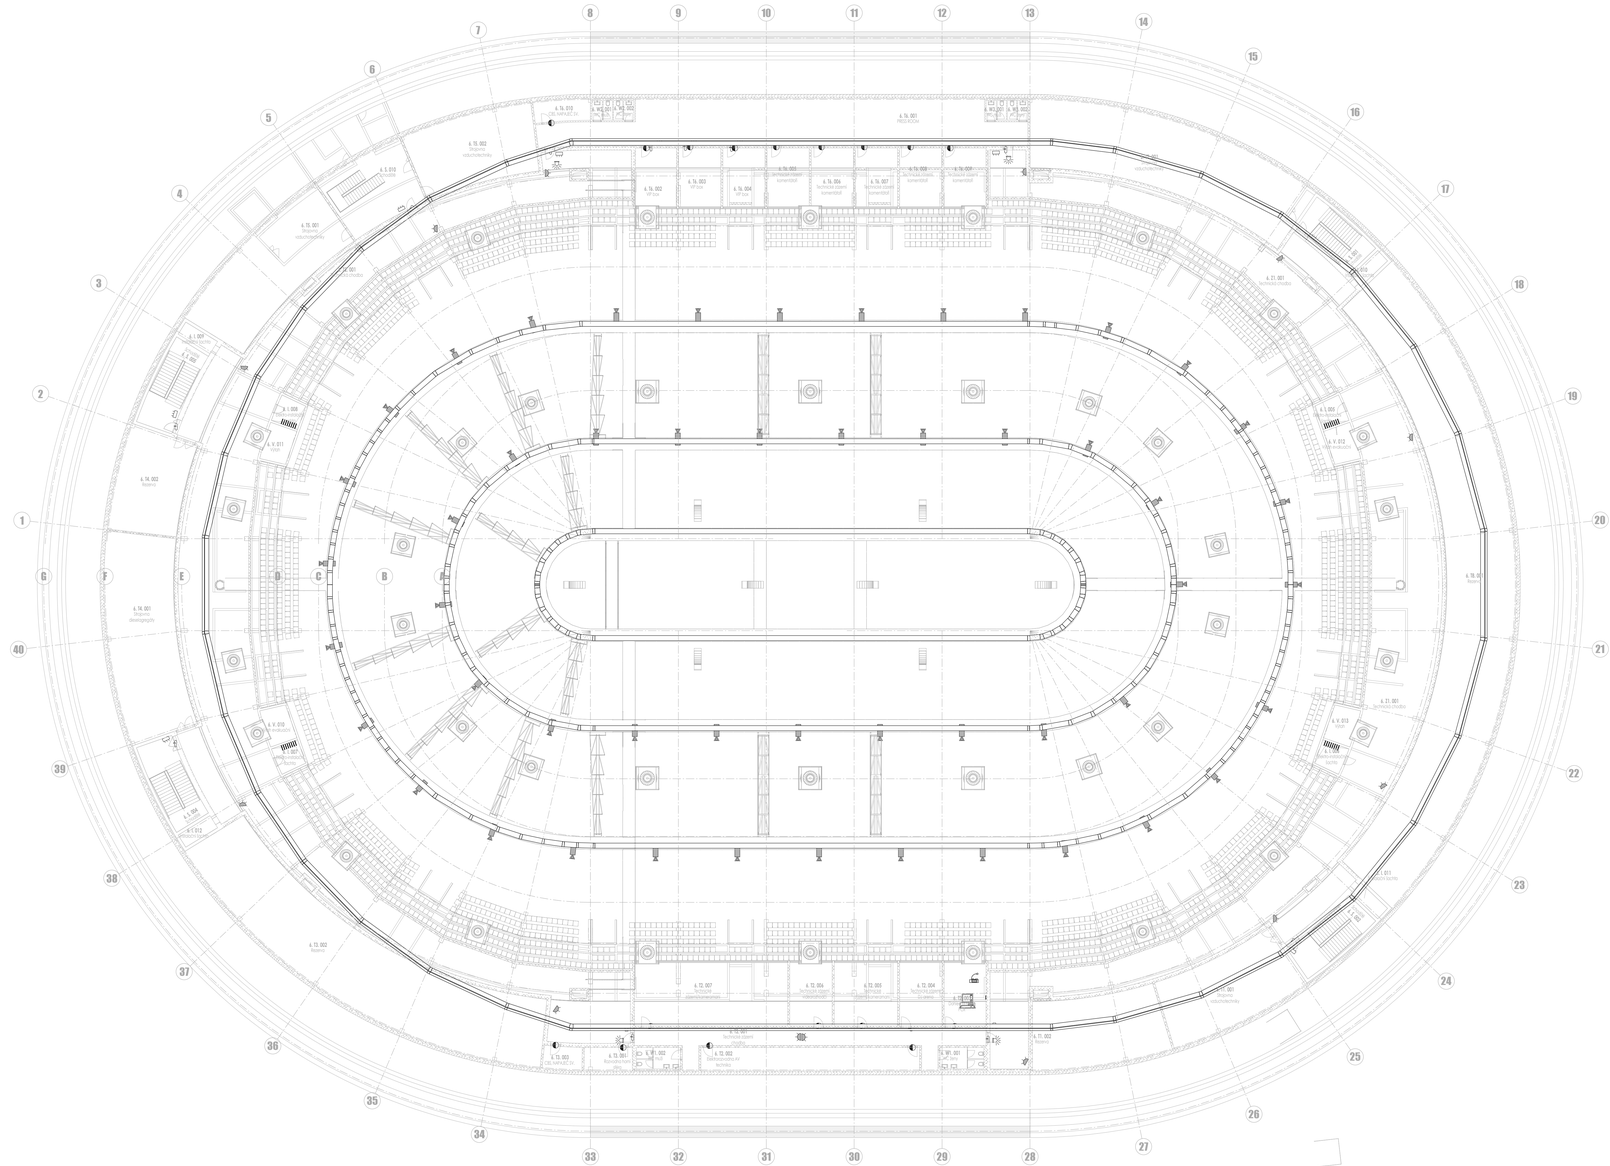

LEGENDA SK:

- hlavní datový rozvaděč 19" SK, 600x600mm 42U
- podružný datový rozvaděč 19" SK, 600x600mm 42U
- datový rozvaděč, není dodávkou PD
- zásuvka SK 2xRJ45 UTP Cat. 6A, podlaha omítku
- zásuvka SK 1xRJ45 UTP Cat. 6A, podlaha omítku
- zásuvka SK 2xRJ45 UTP Cat. 6A, do parapetního kanálu
- zásuvka SK 1xRJ45 UTP Cat. 6A, do parapetního kanálu
- vývod SK 1xRJ45 UTP Cat.6A, ukončeno konektorem RJ45
- zásuvka SK 2xRJ45 UTP Cat.6A do podl. krabice v operepase pouze prostorová rezerva
- digitální ústředí IP interkom, video přenos 4 tlačítka
- stolní IP telefon pro video příjem

LEGENDA CCTV:

- monitorovací pracoviště CCTV
- síťové zázanamové zařízení NVR, záznamový server IP CCTV s HDD
- IP kamera CCTV, typ bullet, 5Mpix HD 4K, 8MP, 1/2.8 3.9mm, MDVI, IR, IP66
- IP kamera CCTV, typ bullet, 1/2.8MP (4K), MDVF, 12-40mm, MDVI, IR, IP66, instalována na lávce
- IP kamera CCTV, typ bullet 2MP, ANPR, Dení SPZ
- IP kamera CCTV, typ dome 8MP (4K), MDVF 3,5-10mm, MDVI, IR
- IP kamera CCTV, typ dome 2MP, MDVF 3.4-8.5mm, MDVI, IR 40m, IP66
- IP kamera CCTV, typ multisenzorová dome kamera 4x2MP, MDVF, IR 15m, IP66

LEGENDA EKV:

- server systému ACS
- kartová čtečka ACS, trackontaktní
- elektromech. zámek
- tlačítko pro odblokování dveří
- modul s 16-ti výstupy
- modul pro dvě čtečky
- řídící jednotka ovládacího zařízení
- zdroj ACS 12V DC zálohovaný systém
- zdroj 24V DC ENO4 zálohovaný články
- řídící kontrolér pro max. 16modulů

LEGENDA PŘIVOLÁNÍ POMOCI:

- zobrazovací panel přivolání pomoci
- volací tlačítko bílé s LED
- volací tlačítko s LED
- modul kontrolní s alarmem
- zařízení pro potvrzení volání

LEGENDA PZTS:

- ústředna/zasvorový box PZTS
- signalizační tablo PZTS
- koncentrátor - 8 vstupů/4výstupy
- pasivní/aktivní zdroj s AKU a s koncentrátorem - 8 vstupů/4výstupy
- stropní detektor pohybu
- magnetický kontakt zápustný
- magnetický kontakt běžný - vratový
- ovládací klávesnice PZTS
- detektor rozbití skla
- signalizační LED dioda s krutákem

POZNÁMKY:

1) KABELOVÉ TRASY V PODHLEDU, POD STROPEM A POD OMÍTKOU KABELY ULOŽENY DO DRÁTĚNÝCH ŽLABŮ ČI TRUBEK.
2) KABELOVÉ TRASY S POŽÁRNÍ ODOLNOSTÍ PROVĚST DLE DOPORUČENÍ VÝROBCE A ZP27/2008.
3) PROJEKTANT TRVÁ NA DODRŽENÍ PŘEDEPSANÝCH TECHNICKÝCH PARAMETRŮ PŘÍSTROJŮ A ZAŘÍZENÍ. POUŽITÁ ZAŘÍZENÍ MUSÍ MÍT SHODNÉ PARAMETRY JAKO NAVRHOVANÉ TYPY.
4) STAVBA ZAJISTÍ VYBUDOVÁNÍ KABELOVÝCH PROSTUPŮ NOSNÝMI KONSTRUKCEMI
5) KABELOVÉ PROSTUPY MEZI JEDNOTLIVÝM POŽÁRNÍMI ÚSEKY BUDOU UTĚSNĚNY PROTIPOŽÁRNÍMI PŘEPÁŽKAMI S PŘEDEPSANOU ODOLNOSTÍ (viz. POŽÁRNÍ ZPRÁVA).
6) ELEKTROINSTALACE MUSÍ BÝT PROVEDENA V SOULADU S PLATNÝMI PŘEDPISY A ČSN ZEJMÉNA V OBLASTI BEZPEČNOSTI A OCHRANY OSOB.
7) OSAZOVANÍ KONCOVÝCH PRVKŮ DLE KOORDINAČNÍCH VÝKRESŮ. VÝKRESŮ KONCOVÝCH PRVKŮ, VÝKRESŮ PODHLEDŮ. TYTO VÝKRESY JSOU NADŘAZENY TĚMTO VÝKRESŮM.

Revize

Číslo	Datum	Popis změny	Jméno	Podpis

Formát 12 x A4

Objednatel
Veletrhy Brno, a.s.
Výstaviště 405/1, 603 00 Brno
Kontaktní osoba objednatele:
Ing. Radek Trčka

Vedoucí Řídící komise:
Ing. Luděk Borový

B | R | N | O

Generální projektant - Společnost ArchDesign a A PLUS

A PLUS s.r.o.
Hlavní architekt projektu (autor): Prof. Ing. Karel Tuza, CSc.
Hlavní architekt projektu (autor): Ing. arch. Petr Ulrich
Architekt projektu: Ing. arch. Petra Soudková
Architekt projektu: Ing. arch. Vít Pilous
Projektant: Ing. Miroslav Bílek
Projektant: Ing. Tomáš Holásek
Projektant: Ing. Ondřej Vlach

A PLUS s.r.o.
Česká 12
616 00 Brno
IČ 262 36 479
www.aplus.cz

Arch.Design, s.r.o.
Hlavní projektant: Ing. Miroslav Bílek
Koordinátor projektu: Ing. Bořivoj Klouček
Projektant: Ing. Jakub Kapica
Jednatel: Akad.arch. Jana Hájková

Arch.Design, s.r.o.
Gorkého 23
616 00 Brno
IČ 253 64 394
www.archdesign.cz

Projektant částí PD
Zodpovědný projektant: Ing. Jiří Veselý
Vypracoval: Michaela Hrtús
Kontroloval: Vít Bartoš
Vít Bartoš

EXPLAN, s.r.o.
Michalská 16/114
143 00 Praha 4
IČ 241 86 287
www.explan.cz

Místo stavby
Česká republika
Jihomoravský kraj
Brno
Brněnské výstaviště

název stavby
MULTIFUNKČNÍ SPORTOVNÍ A KULTURNÍ PAVILON

zakázkové číslo stavby
B-13-122-000-3174

stupeň dokumentace
DOKUMENTACE PRO SPOLEČNÉ POVOLENÍ / DUR+DPS

objekt
SO 101

Dokumentace pro společné povolení
datum
05/2020

část
ELEKTRONICKÉ KOMUNIKACE-SLABOPROUD (SLA)

číslo části
D.1.4.08

PŮDORYS 6.NP

číslo výkresu
206

měřítko výkresu
1:200

číslo revize
00