



LEGENDA MÍSTNOSTÍ 1NP				
Číslo místnosti		Číslo	Název místnosti	Plocha [m²]
Podlaží	Oddělení			
1	23	043	Předsíň VC persaní	185
1	23	044	Úklid	688
1	24	001	Chodba odpad	526
1	25	001	Vstup zadržovací	60,97
1	25	002	Územní zadržovací	29,62

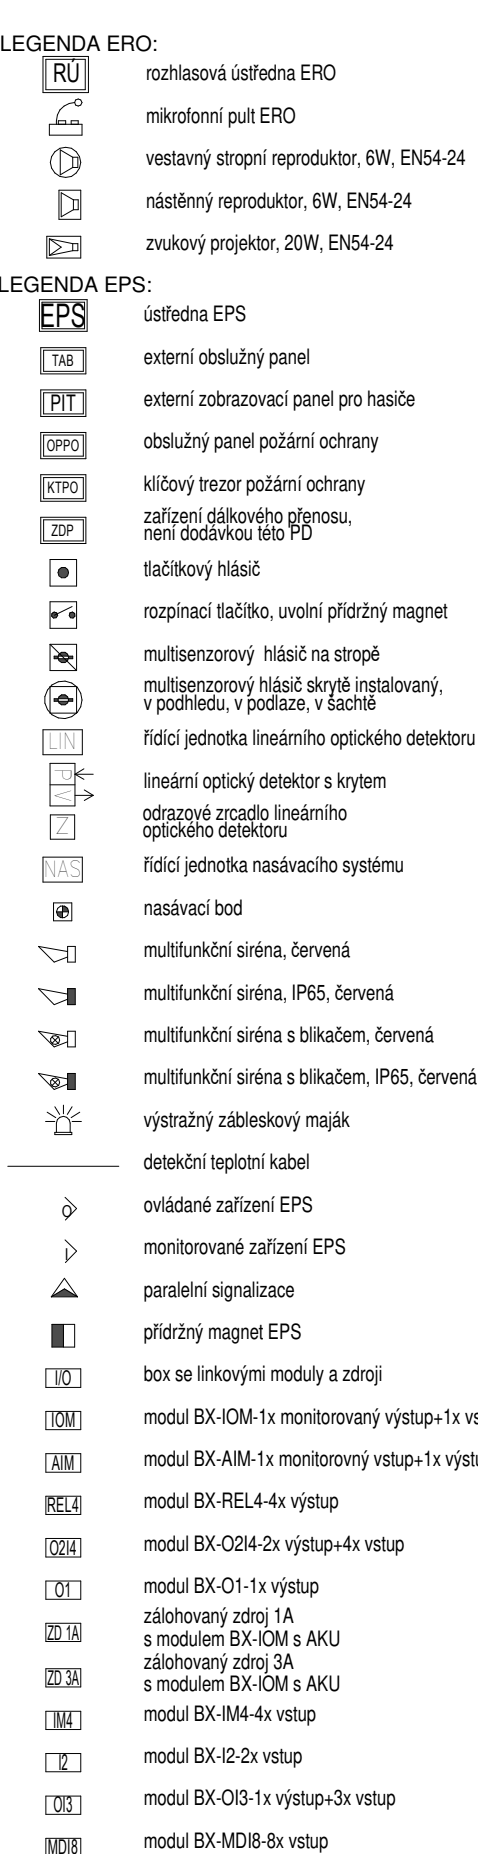


- POZNÁMKY:
- 1) KABELOVÉ TRASY V PODHELU, POD STŘEPM A POD OMÍTKOU. KABELY ULOŽENÝ DO DRÁTĚNÝCH ŽLABŮ AŽ TRUBEK.
- 2) KABELOVÉ TRASY S POŽÁRNÍ ODOLNOSTÍ PROVÉST DLE DOPORUČENÍ VÝROBCE A ZP/27/2008.
- 3) PROJEKTANT JAROSLAV NA ODŮRŽENÍ PŘEDPESANÝCH TECHNICKÝCH PARAMETRŮ PROJEKTU A ZAŘÍZENÍ POUŽITÁ ZAŘÍZENÍ MUSÍ MÍT SHODNÉ PARAMETRY JAKO NAVRHOVANÉ TYPY.
- 4) STAVBA ZAJISTÍ VYBUDOVÁNÍ KABELOVÝCH PROSTUPŮ NOSNÝMI KONSTRUKCEMI
- 5) KABELY PROSTUPY MEZI JEDNOTLIVÝMI POŽÁRNÍMI ÚSEKY BUDOVY UTĚŠENÝ PROTIPOŽÁRNÍMI PŘEPÁŽKAMI S PŘEDPESANOU ODOLNOSTÍ (viz. POŽÁRNÍ ZPRÁVA).
- 6) ELEKTROLINISTACE MUSÍ BÝT PROVEDENA V SOULADU S PLATNÝMI PŘÍPISY A EN ZEMĚNÍ V OBLASTI BEZPEČNOSTI A OCHRANY OSOB.
- 7) OSOZAVNÍ KONCOVÝCH PŘÍKŮ DLE KOORDINÁČNÍ VÝKRESU, VÝKRESU KONCOVÝCH PŘÍKŮ, VÝKRESU PODHEDLŮ. TYTO VÝKRESY JSOU NADŘÁŽEN TĚMTO VÝKRESŮM.


Formát 12 x A4	
Objednatel Větrný Břeh, s.r.o. Větrná 2, 602 00 Brno Kontaktní osoba: objednatel Ing. Radka Trčka	Generální projektant – Společnost ArchDesign s A PLUS A PLUS s.r.o. Hlavní architekt projektu (autor) Hlavní inženýr projektu (autor) Architekt projektu Hlavní inženýr projektu Projektant Vypracovatel Ing. Luděk Borový
ArchDesign, s.r.o. Hlavní projektant Koordinátor projektu Projektant Vypracovatel Jeddalatt	ArchDesign, s.r.o. Ing. Miroslav Bělík Ing. Běluží Křivánek Ing. Janek Miroslav Alachard, Jana Hájeková Sčítací číslo 506 08 080 262 36 319 www.aplus.cz Sčítací číslo 506 08 080 273 45 341 www.archdesigncz.cz

název stavby	MULTIFUNKČNÍ SPORTOVNÍ A KULTURNÍ PAVILON	zakázkové číslo
stupeň dokumentace		B-13-122-000-3174
DOKUMENTACE PRO SPOLEČNÉ POVOLENÍ / DUR+DPS		objekt SO 101
část		číslo části
EPS a NZS		D.1.4.09
PŮDORYS 1.NP		číslo výkresu 201

 

ČERNÝ HRADEK 2010





Dokumentace
pro společné
povodňové
datum

05/2020

měřitko výkresu
1:200
číslo revize
00
