PŮDORYS 1NP

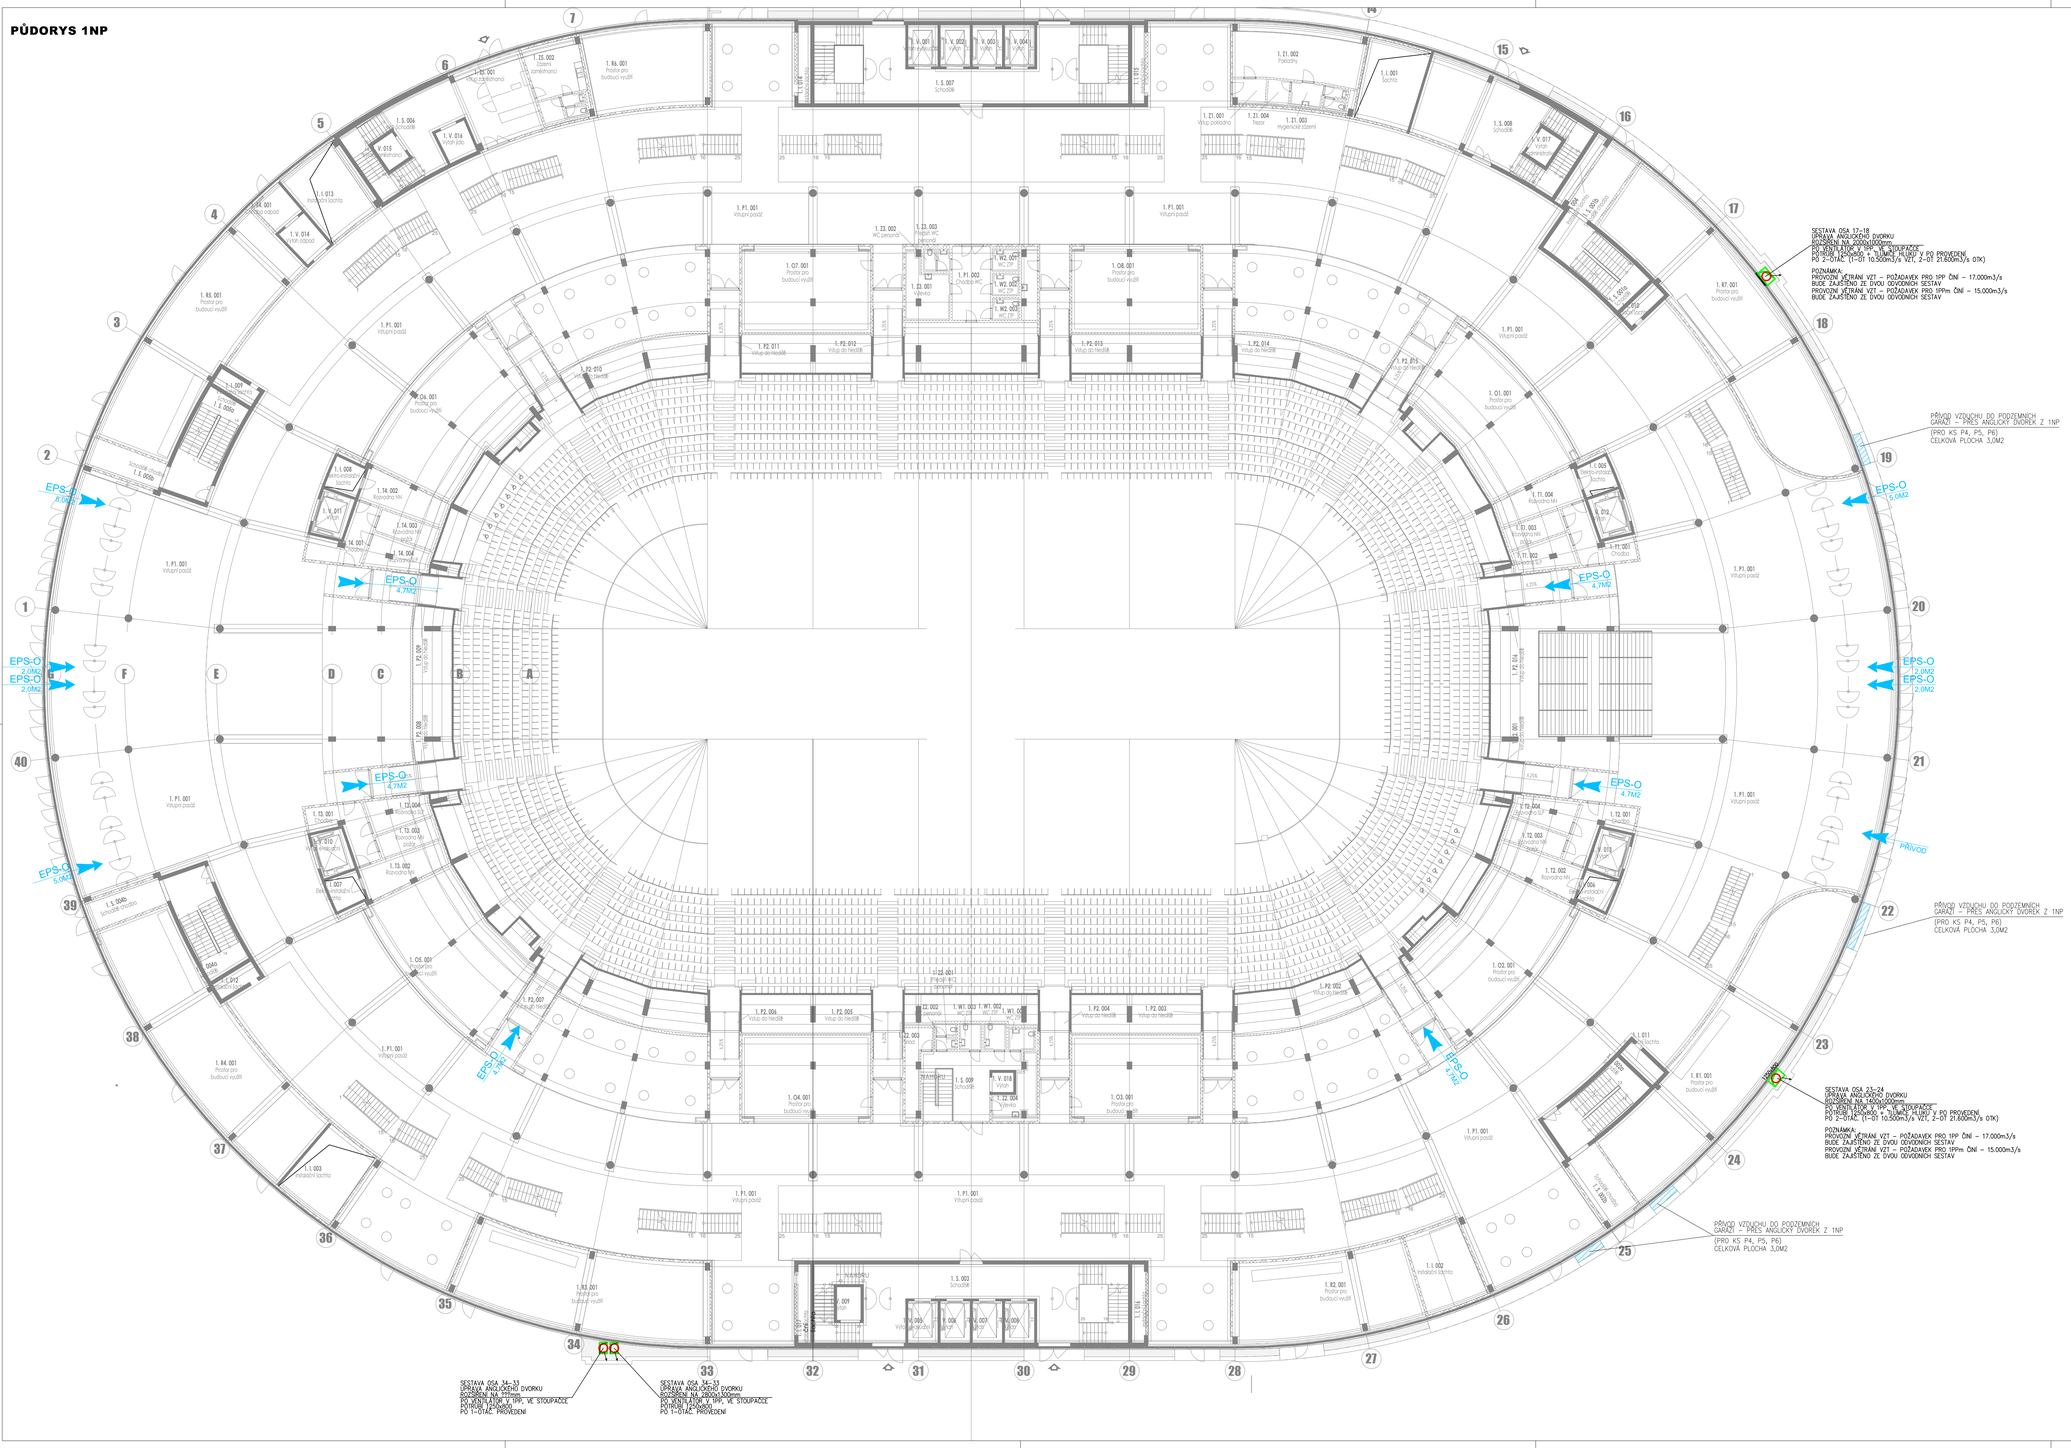

LEGENDA

- POŽADAVEK NA OTVORY PRO PŘÍVOD VZDUCHU 1,5% PŮDORYSNÉ PLOCHY
- POŽADAVEK NA OTVORY PRO ODVOD VZDUCHU 1,5% PŮDORYSNÉ PLOCHY
- Otvor sloužící pro přívod vzduchu
- EPS-O 3,2M2 — Požadavek na ovládání dveří systémem EPS požadavek na minimální půdorysnou plochu
- Hranice kouřové sekce
- Potrubí pro ZOKT, provedení E300single30
- Potrubí pro ZOKT, provedení EI60multi
- PO ventilátor/PROVEDENÍ S PO TLUMIČI/ TEPLOTNÍ DEKLARACE F400
- PO VENTILÁTOR V ZATEPLENÉM ZÁKRYTU TECTUM-K

Revize

Číslo	Datum	Popis změny	Jméno	Podpis
-	-		-	-

±0,000=207,800 m n.m. Bpv

Objednatel

Veletrhy Brno, a.s.
Výstaviště 405/1, 603 00 Brno
Kontaktní osoba objednatele:
Ing. Radek Trčka

Vedoucí Řídící komise:
Ing. Luděk Borový

B | R | N | O

Místo stavby

Česká republika
Jihomoravský kraj
Brno
Brněnské výstaviště

Generální projektant – Společnost Arch.Design a A PLUS

A PLUS	
Hlavní architekt projektu (autor)	Prof. Ing. Karel Tuza, CSc.
Hlavní architekt projektu (autor)	Ing. arch. Petr Uhlíř
Architekt projektu (autor)	Ing. arch. Petra Soudková
Architekt projektu	Ing. arch. Vít Moler
Hlavní inženýr projektu	Ing. Jakub Hošásek
Projektant	Ing. Tomáš Hošásek
Projektant	Ing. Ondřej Vlach
Arch.Design	
Manažer projektu	Ing. Miroslav Bílek
Koordinátor projektu	Ing. Bořivoj Klouček
Projektant	Ing. Jakub Kapsa
Jednatel	Akad.arch. Jana Hájeková

A PLUS a.s.
Česká 12
622 00 Brno
IČ 262 36 419
www.aplus.cz

Arch.Design, s.r.o.
Sochorova 23
616 00 Brno
IČ 257 64 314
www.archdesign.cz

Projektant části PD

Zodpovědný projektant	Ing. Jitka Směkalová
Vypracoval	Ing. Směkalová
Kontroloval	Ing. Martin Bebčák

K.B.K. fire, s.r.o.
Heydukova 1093/26
702 00, Ostrava-Přívoz
IČ 259 05 031

název stavby
MULTIFUNKČNÍ SPORTOVNÍ A KULTURNÍ PAVILON

zakázkové číslo **B-13-122-000 3174**
objekt **SO 101**

stupeň dokumentace
DOKUMENTACE PRO SPOLEČNÉ POVOLENÍ / DUR+DSP

Dokumentace pro společné povolení
datum **07/2020**

část
SAMOČINNÉ ODVĚTRÁVACÍ ZAŘÍZENÍ

Číslo části **D.1.4.10**

PŮDORYS 1.NP

Číslo výkresu **201**

měřítko **1:200**
Číslo revize **00**