Jiho-východní pohled | M 1 : 200

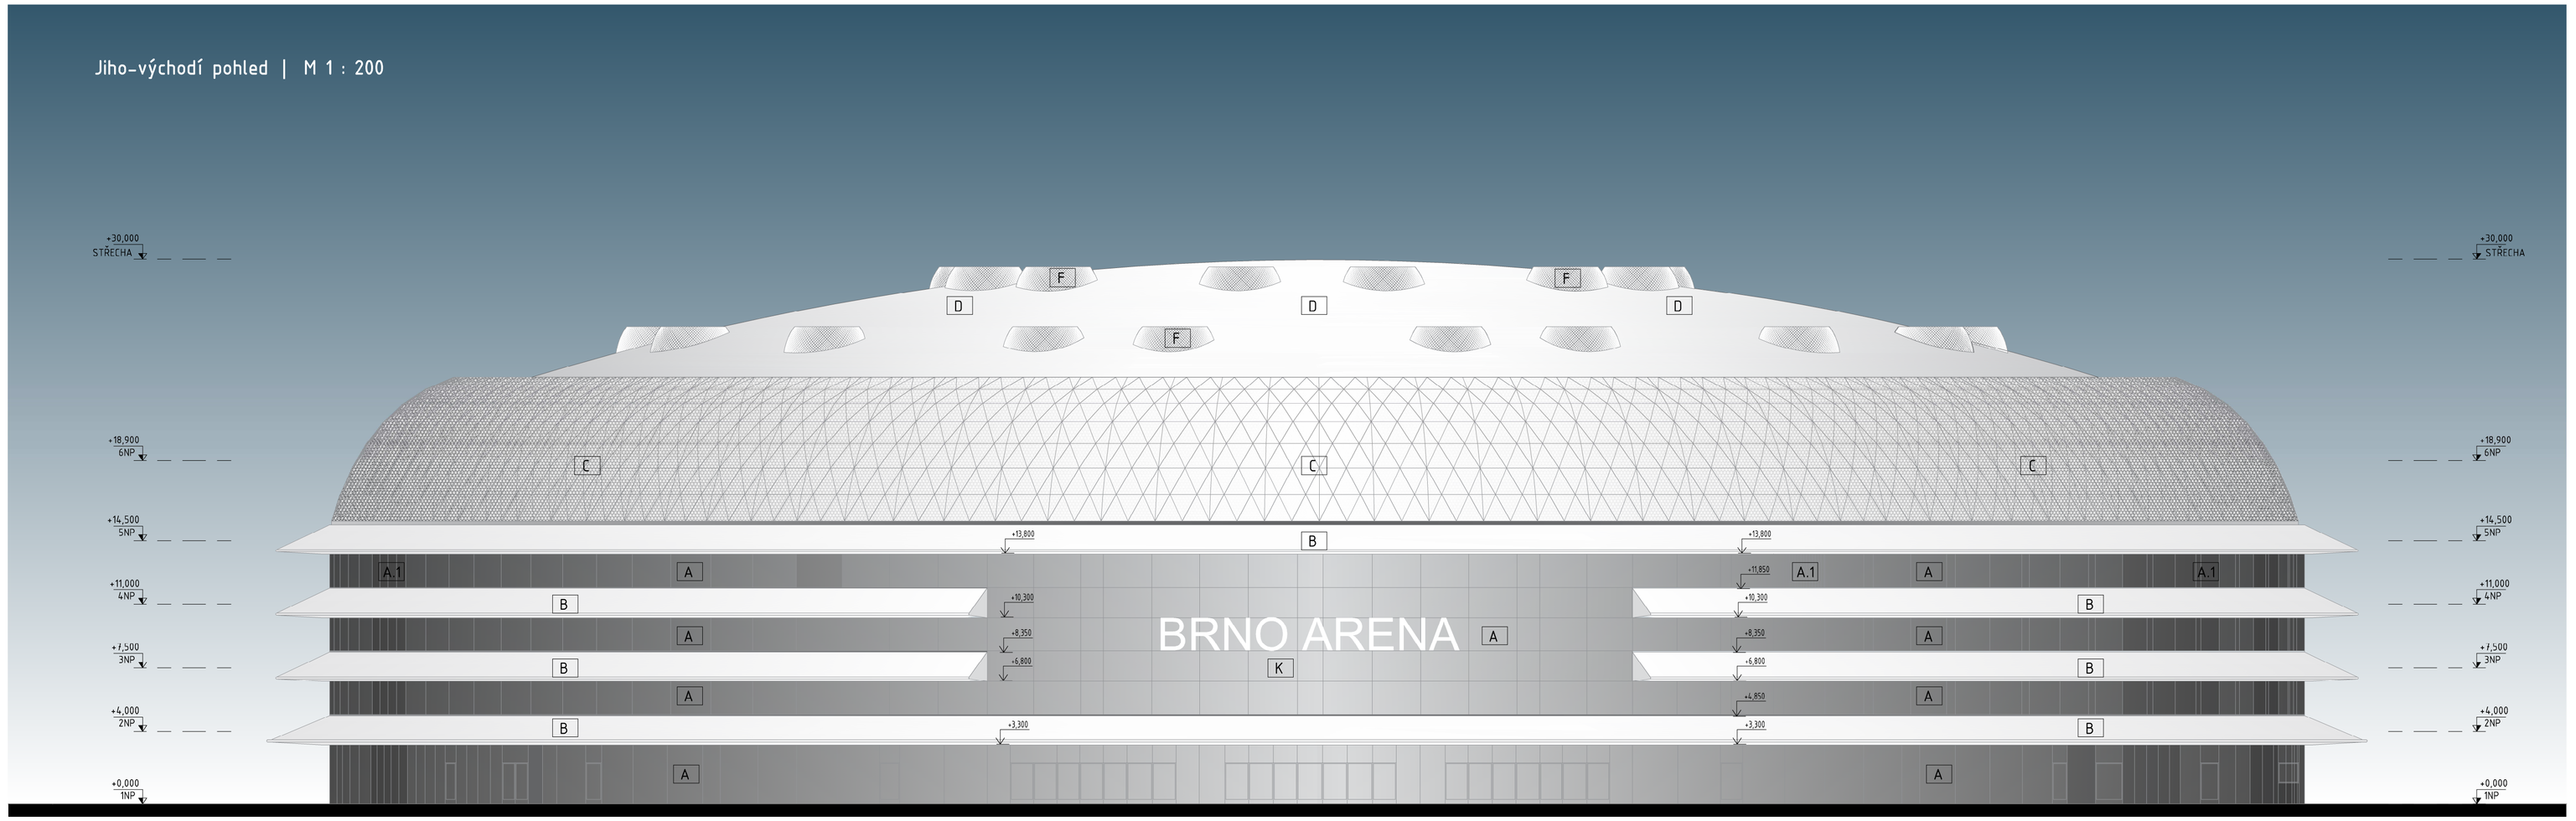

Severo-západní pohled | M 1 : 200

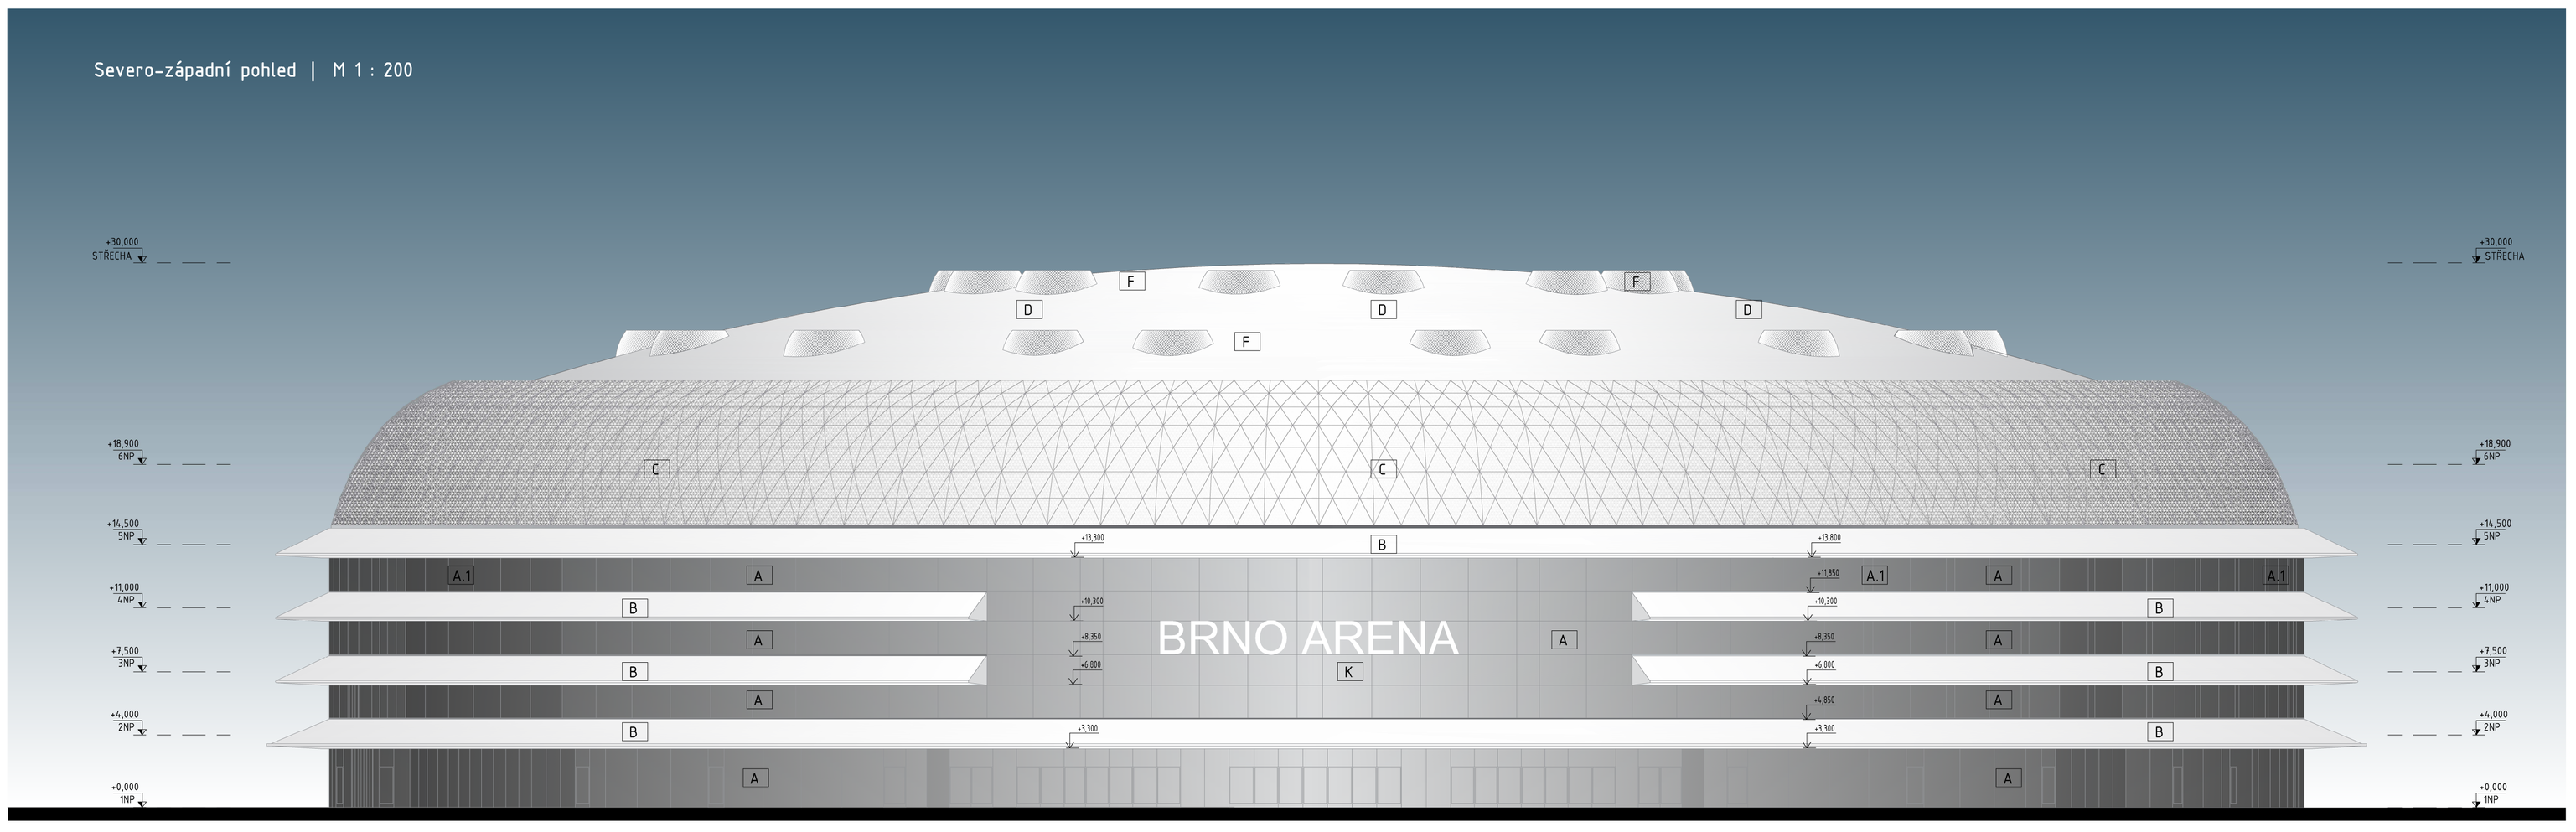

LEGENDA POVRCHŮ

OMÍTKY:

A	POLOSTRUKTURÁLNÍ - RASTROVÁ HLINÍKOVÁ FASÁDA
A.1	POLOSTRUKTURÁLNÍ - RASTROVÁ HLINÍKOVÁ FASÁDA, PLNÉ PANELY, LAKOVANÉ SKLO
B	LAMELY - FÓLIE, PROSVITNÁ NEPRŮHLEDNÁ / TAHOKOV
C	TAHOKOV V OCELOVÉ KONSTRUKCI - ŽÁROVĚ ZINKOVANÝ, OTEVŘENÁ PLOCHA VĚTŠÍ JAK 50%
D	HYDROIZOLA STŘEŠNÍ TPO FÓLIE - PERLEŤOVĚ BÍLÁ
E	FASÁDNÍ LED TELEVIZE
F	KRYT NA VENTILÁTOR ZOTK - ŽÁROVĚ ZINKOVANÁ KONSTRUKCE
G	POHLEDOVÝ BETON TŘÍDY MIN PB3 (VJEZDY)
H	VRATA RAL 9021
I	OMÍTKA DVOŘEK - RAL 7044
J	KLEMPÍŘSKÉ VÝROBKY ŽÁROVĚ ZINKOVANÉ
K	NÁPIS "BRNO ARÉNA"

GENERÁLNÍ POZNÁMKY

TATO PROJEKTOVÁ DOKUMENTACE BYLA ZPRACOVÁNA JAKO DOKUMENTACE PRO SPOLEČNÉ POVOLENÍ STAVBY A MÁ ČÁST TEXTOVOU A GRAFICKOU (VÝKRESOVÁ DOKUMENTACE). DOKUMENTACE NENÍ URČENA ANI NEMÁ NÁVAZNÉ, REALIZAČNÍ, PROVÁDĚCÍ, DODAVATELSKOU ANI DÍLENSKOU DOKUMENTACI.
PŘEDKLÁDANÝ ZÁMĚR POVOLUJE POUZE SAMOSTATNÝ OBJEKT MSKP, VČETNĚ DOPRAVNÍHO NAPOJENÍ NEVEŘEJNOU ÚČELOVOU KOMUNIKACI NA VEŘEJNOU MSTNÍ OBSLUŽNOU KOMUNIKACI, DRŽENÍ ZPEVNĚNÝCH PLOCHY, VČETNĚ ZOKRYTÍ POŽADAVKŮ MSKP NA DOPRAVU VEŘEJNOU NA VENKOVNÍCH PARKOVIŠTÍCH A TECHNICKOU INFRASTRUKTURA (PŘÍPRAVY, PRODLOUŽENÍ TRASŽÍ JE ŘEŠENO V SAMOSTATNÝM ŘEŠENÍ.
NAVAZUJÍCÍ DOKUMENTACE DOPRAVNÍ A TECHNICKÁ INFRASTRUKTURY S NÁZVEM „MULTIFUNKČNÍ SPORTOVNÍ A KULTURNÍ PAVILON - INFRASTRUKTURA, ETAPA 1." ZPRACOVATEL PK OSSENDORF S.R.O.
TECHNICKÁ ZPRÁVA JE NEDÍLNOU SOUČÁSTÍ DOKUMENTACE
DOKUMENTACI JE NUTNÉ BRÁT JAKO CELEK A TO I S PŘÍSLUŠNÝMI K OSTATNÍM PROFESÍM
TATO DOKUMENTACE URČUJE DOPORUČENÉ REFERENČNÍ MATERIÁLY A VÝROBKY
VEŠKERÉ BAREVNÉ I MATERIÁLOVÉ POJETÍ VNĚJŠÍ OBÁLKY BUDOVY I VNITŘNÍCH SPOLEČNÝCH PROSTOR PODLEHÁ VZORKOVÁNÍ A ODSOUHLASENÍ ARCHITEKTEM PROJEKTU A INVESTOREM
POŽÁRNĚ KONSTRUKCE MUSÍ VYHOVOVAT PNĚ, ČSN 73 0802, PŘÍPADNĚ DALŠÍM POŽÁRNÍCH NORMÁM
ZÁBRADLÍ MUSÍ VYHOVOVAT ČSN 743305, ZÁBRADLÍ V HLEDIŠTI MUSÍ SPLŇOVAT NORMU ČSN EN 13 200-3
VEŠKERÁ POUŽITÁ MATERIÁLY A KONSTRUKCE MUSÍ BÝT SCHVÁLENY ÚŘADY PRO UŽÍVÁNÍ V ČESKÁ REPUBLICE.
PROJEKTANT SI VYHRAZUJE PRÁVO PROVÉST DÍLČÍ ZPRÁVY A DOPLNĚNÍ PŘEDLOŽENÁ DOKUMENTACE.
TATO PROJEKTOVÁ DOKUMENTACE JE DÍLEM/MÝM VLASTNICTVÍM A OBCHODNÍM TAJEMSTVÍM ZPRACOVATELE, JAKOŽTO DÍLO VYTVOŘENÁ NA OBJEDNÁVKU PODLE ZÁKONA 121/2000 VE ZNĚNÍ POZDĚJŠÍCH PŘEDPISŮ O PRÁVU AUTORSKÉM A PRÁVECH SOUVISEJÍCÍCH S PRÁVEM AUTORSKÝM. BEZ JEHO SOUHLASU NENÍ MOŽNO PUBLIKOVAT, PUBLIKOVAT JEHO ČÁSTI NEBO ZVEŘEJŇOVAT, ZVEŘEJŇOVAT JEHO ČÁSTI APOD.
VŠECHNY POUŽITÁ KONSTRUKCE A MATERIÁLY MUSÍ VYHOVOVAT HYGIENICKÝM POŽADAVKŮM NA DRUŽ (VOZIDLVÍN A CZDROJOVÝCH LÁTEK (FORMALDEHYD, RADON APOD.)
JEDNOTLIVÍ ZHOTOVITELÉ KONSTRUKCÍ ČI INSTALACÍ JSOU POVINNI POSTUPOVAT DLE PLATNÝCH A AKTUÁLNÍCH ZÁKONŮ, VYHLÁŠEK, NAŘÍZENÍ VLÁDY, NOREM A PŘEDPISŮ. POKUD BY DOKUMENTACE S NIMI BYLY V ROZPORU, JSOU POVINNI NEPRODLENĚ PŘED I BĚHEM PROCESU PŘÍPRAVY, VÝROBY A VÝSTAVBY NA VZNIKLOU SKUTEČNOST GENERÁLNÍHO PROJEKTANTA UPOZORNIT.
PŘI REALIZACI NUTNO RESPEKTOVAT POZNÁMKY A PŘÍPOMÍNKY, KTERÉ VYPLYNOU Z VEŘEJNOPRÁVNÍHO PROJEDNÁNÍ PROJEKTU STAVBY.
V PŘÍPADĚ, ŽE JSOU V KTERÉKOLIV ČÁSTI DOKUMENTACI UVEDENY KONKRÉTNÍ VÝROBKY, JEDNÁ SE O STANDARD (I REFERENCI), KTERÝ LZE NAHRADIT VÝROBKY ALTERNATIVNÍMI SE SHODNÝM, NEBO LEPŠÍM PARAMETRY.
VŠECHNY EXPONOVANÉ ČÁSTI STAVBY BY MĚLY BÝT PROVĚŘENY MOCKUPEM
PŘEDKLÁDANÁ DOKUMENTACE PRO SPOLEČNÉ POVOLENÍ STAVBY JE ZPRACOVÁNA STYLEM SHELL & CORE / FIT-OUT. JEDNÁ SE O ZPŮSOB VÝSTAVBY, KDY SE OD FINÁLNÍ PODOBY POVOLUJE A REALIZUJE VNĚJŠÍ OBÁLKA BUDOVY (SHELL) A VNITŘNÍ JÁDRO (CORE), ZAHRNUJÍCÍ VČETNĚ NOSNÁ KONSTRUKCE, VODOROVNÁ A SVISLÁ KOMUNIKACE, TECHNICKÁ MÍSTNOSTI A HYDRONICKÁ ZAŘÍZENÍ. PROSTORY PRO BUDOUCÍ VYUŽITÍ JSOU PROSTORY, JEJICHŽ ÚČEL NENÍ PROJEKTEM PEVNĚ STANOVEN, JEDNÁ SE POUZE O PŘEDPOKLÁDANÉ VYUŽITÍ S OHLEDEM NA DISPOZICE, PROVOZNÍ A FUNKČNÍ USPOŘÁDÁNÍ OBJEKTU. TYTO PROSTORY, KTERÁ JSOU OD OSTATNÍCH PROSTOR STAVĚBNÍ ODDĚLENY, BUDOU ŘEŠENY SAMOSTATNÝM PROJEKTEM A SAMOSTATNÝM POVOLENÍM AŽ NA ZÁKLADĚ KONKRÉTNÍHO VYUŽITÍ A POŽADAVKŮ BUDOUCÍHO UŽIVATELE (NÁJEMCE APOD.). BUDOUCÍ POŽADAVKY NEJSOU NYNÍ ZNÁMY, A PROTO SE PROSTORY PRO BUDOUCÍ VYUŽITÍ NAVRHUJÍ V ZÁKLADNÍ ÚPRAVĚ - BEZ PODLAH, PODHLEDŮ, VNITŘNÍCH TECHNICKÝCH INSTALACÍ APOD. TECHNOLOGICKÉ ROZVODY PRO TYTO PROSTORY JSOU ŘEŠENY POUZE PŘÍPRAVOU, NA KTEROU BUDOU NAVAZOVAT VNITŘNÍ ROZVODY V RÁMCI FIT-OUT.

RGB LED PODSVÍCENÍ FÓLIOVÝCH LAMEL RŮZNÉ VARIANTY

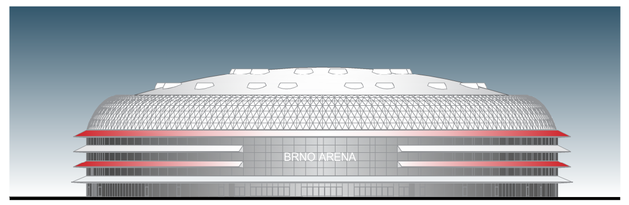

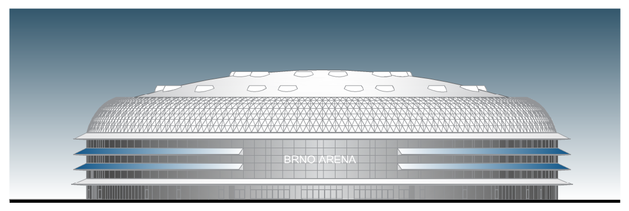

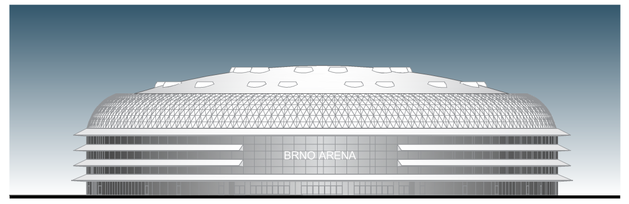

Revize

Číslo	Datum	Popis změny	Jméno	Podpis
-	-		-	-

±0,000=207,800 m n.m. Bpv — **Formát 10 x A4**

Objednatel
Veletrhy Brno, a.s.
Výstaviště 405/1, 603 00 Brno
Kontaktní osoba objednatele:
Ing. Vladimír Pták

Vedoucí řídící komise:
Ing. Luděk Borový

B | R | N | O

Generální projektant – Společnost Arch.Design a A PLUS

A PLUS		**A PLUS a.s.**
Hlavní architekt projektu (autor)	Prof. Ing. Karel Tuza, CSc.	Česká 12
Hlavní architekt projektu (autor)	Ing. arch. Petr Uhlíř	602 00 Brno
Architekt projektu (autor)	Ing. arch. Petra Soudková	IČ: 262 36 419
Architekt projektu	Ing. arch. Vít Moler	www.aplus.cz
Hlavní inženýr projektu	Ing. Jakub Holásek	
Projektant	Ing. Tomáš Holásek	
Projektant	Ing. Ondřej Vlach	
Arch.Design		**Arch.Design, s.r.o.**
Manažer projektu	Ing. Miroslav Bílek	Sochorova 23
Koordinátor projektu	Ing. Bořivoj Kňourek	616 00 Brno
Projektant	Ing. Jakub Kapsa	IČ: 257 64 314
Jednatel	Akad.arch. Jana Háyeková	www.archdesign.cz

Místo stavby
Česká republika
Jihomoravský kraj
Brno
Brněnské výstaviště

Projektant části PD

Zodpovědný projektant	Ing.Jakub Holásek,Ing.Tomáš Holásek	**A PLUS a.s.**
Vypracoval	Ing.Jakub Holásek,Ing.Tomáš Holásek,Ing. Ondřej Vlach,Ing.arch.Petra Soudková,Ing.arch.Vít Moler	Česká 12
Kontroloval	Ing.Jakub Holásek,Ing.Tomáš Holásek	602 00 Brno
		IČ: 262 36 419
		www.aplus.cz

název stavby: **MULTIFUNKČNÍ SPORTOVNÍ A KULTURNÍ PAVILON**
zakázkové číslo: **B-13-122-000 3174**
stupeň dokumentace: **DOKUMENTACE PRO SPOLEČNÉ POVOLENÍ / DUR+DSP**
objekt: **SO 101**
část: **ARCHITEKTONICKO-STAVEBNÍ ŘEŠENÍ**
číslo části: **D.1.1**
POHLEDY ARCHITEKTONICKÉ 01
číslo výkresu: **402**

Dokumentace pro společné povolení
datum: **07/2020**
měřítko výkresu: **1:200**
číslo revize: **00**