

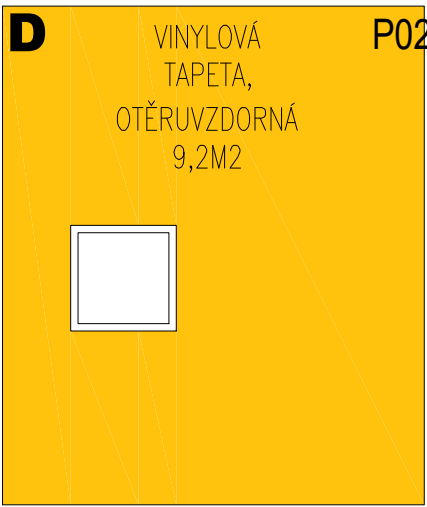
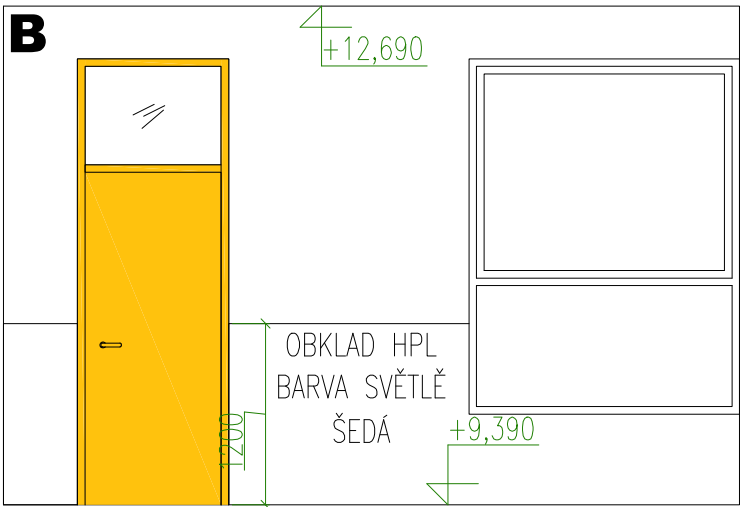
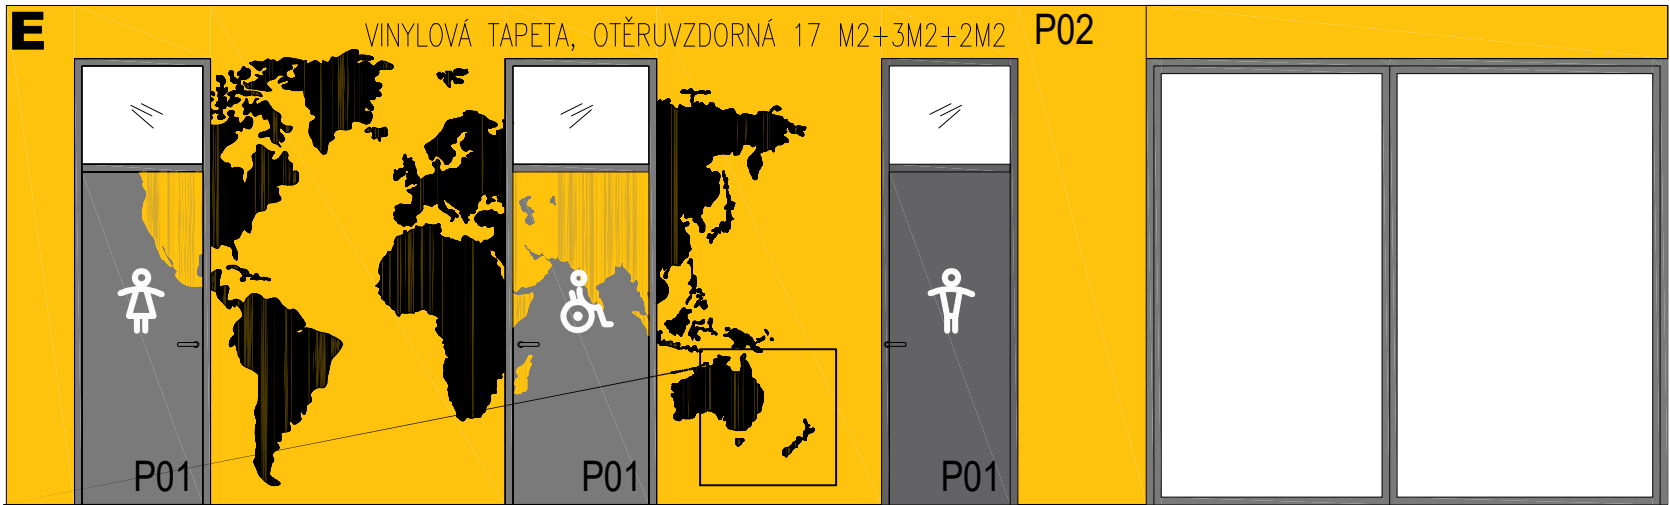


MÍSTNOST Č. 3.02 - CHODBA

POHLEDY

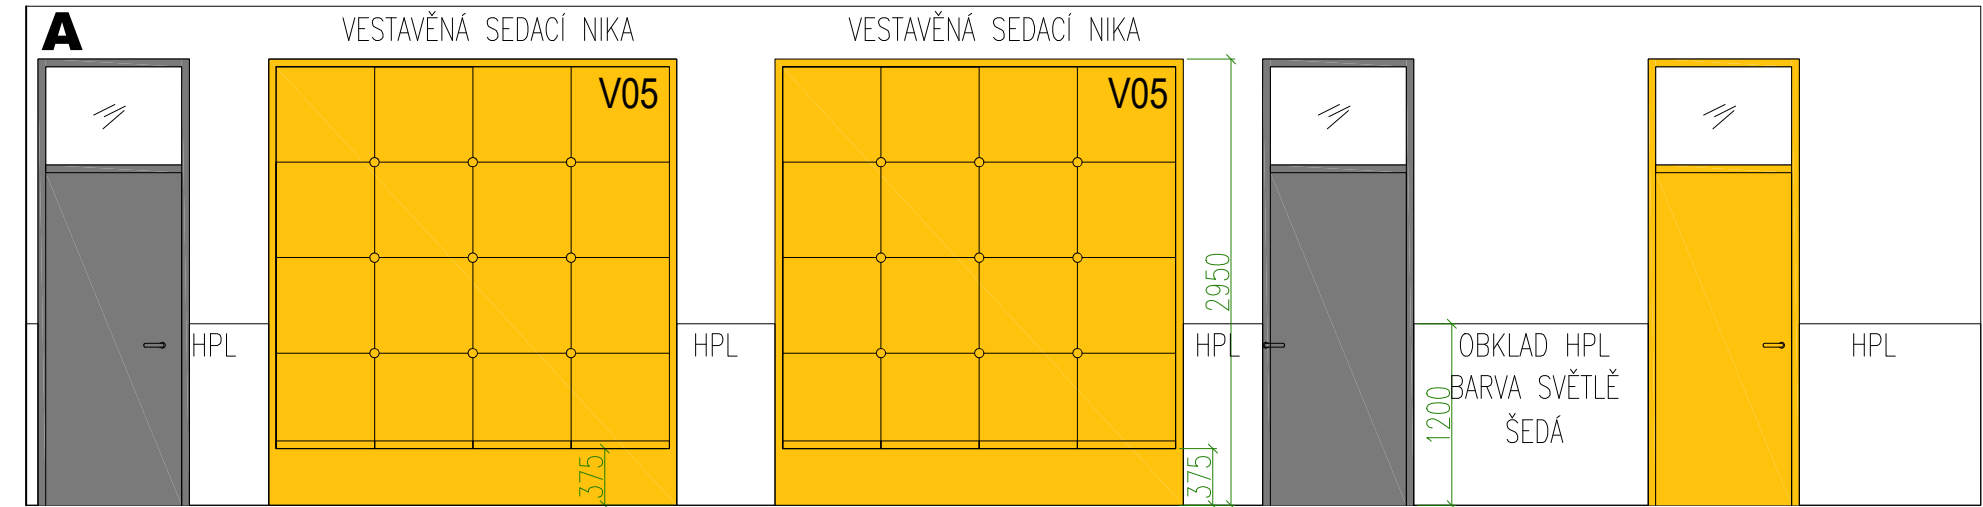

PŮDORYS 1:100

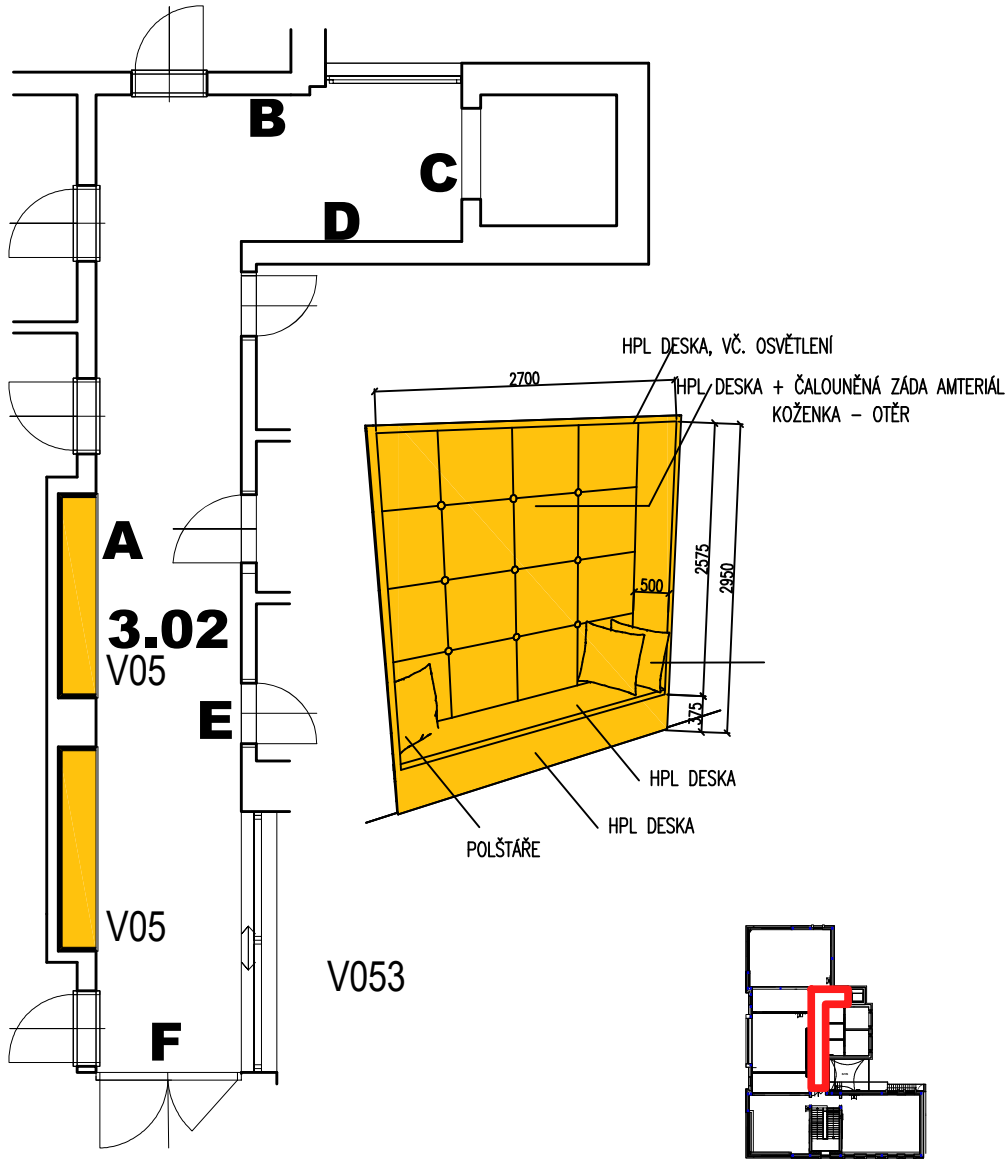

POZNÁMKY:

Tato dokumentace slouží pro účely PDS nejedná se o výrobní dokumentaci, rozměry je nutno na místě přeměřit. Jednotlivé materiály budou v rámci stavby vyzorkovány.

Vedoucí projektant:	Hlavní inženýr projektu:	Zodp. projektant dílu:	<div><div><div>PAM</div><div>ARCH</div></div><div>kancelář : Ječná 29a, 621 00 Brno info@pamarch.cz, http:// www.pamarch.cz</div></div>	
Ing.arch. Robert Ševčík	ing. Aleš Drlý	Ing.arch.Adéla Hýlová		
		bc.Gabriela Šardická		
Stavebník: MČ Brno - Slatina, Tilhonova 59, Brno Slatina 627 00			Formát:	*A4
Místo stavby: Přemyslovo nám.1, Brno Slatina			Datum:	01/2022
Název stavby: Přemyslovo nám. 1 - vybudování nových učeben, rekonstrukce stávajících			Účel dokumentace:	DPPS
			Část:	D
Stavební objekt: SO 01			Díl:	D.1.1 - AI
Obsah: Interiér 3.02			měřítko:	č. výkresu:
			1:50	D.1.1-AI 02