




PŮDORYS

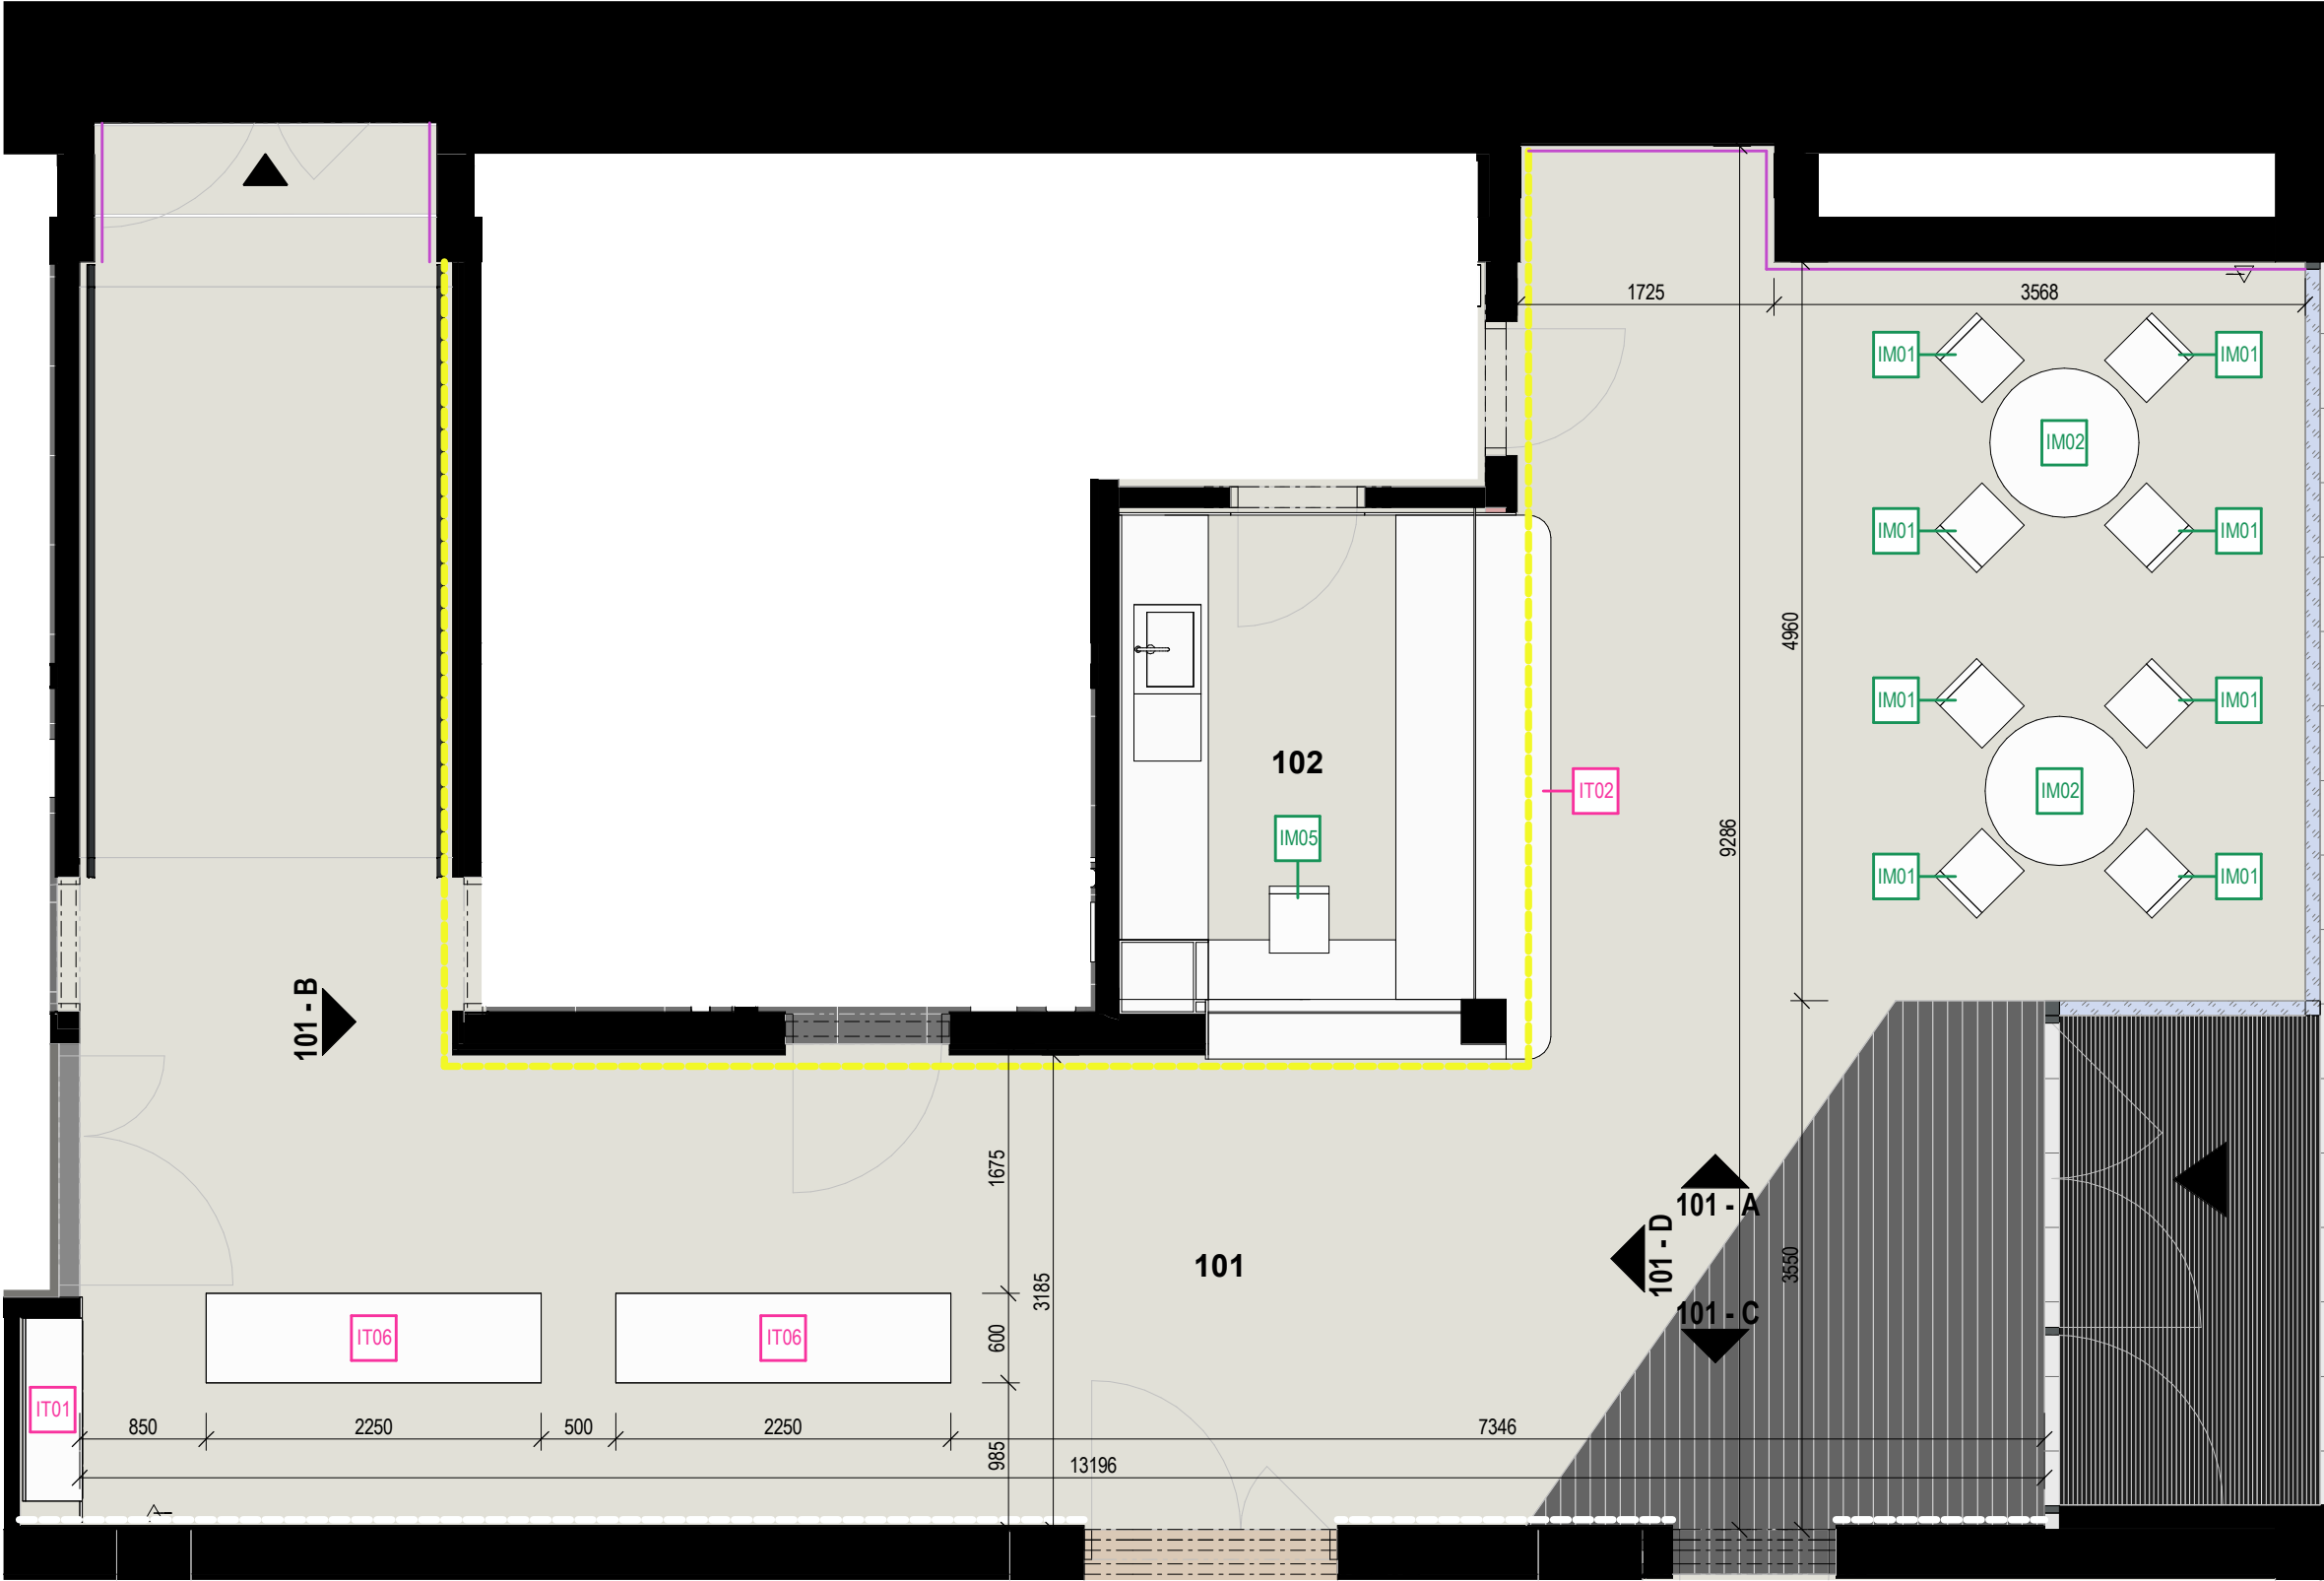

POHLED B

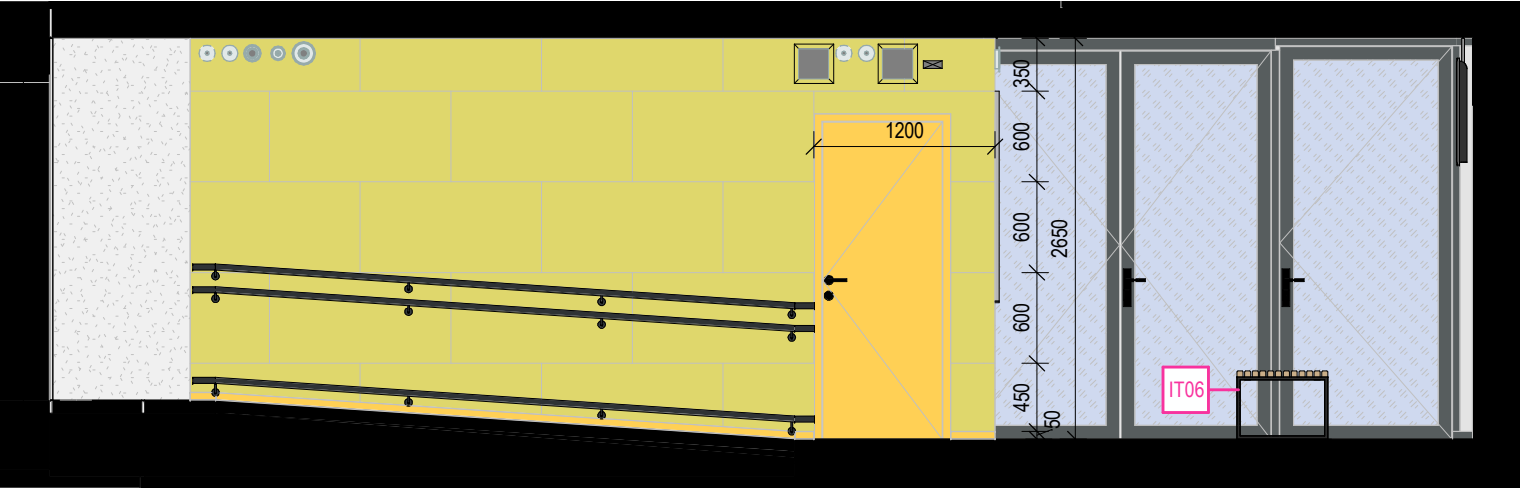

POHLED D

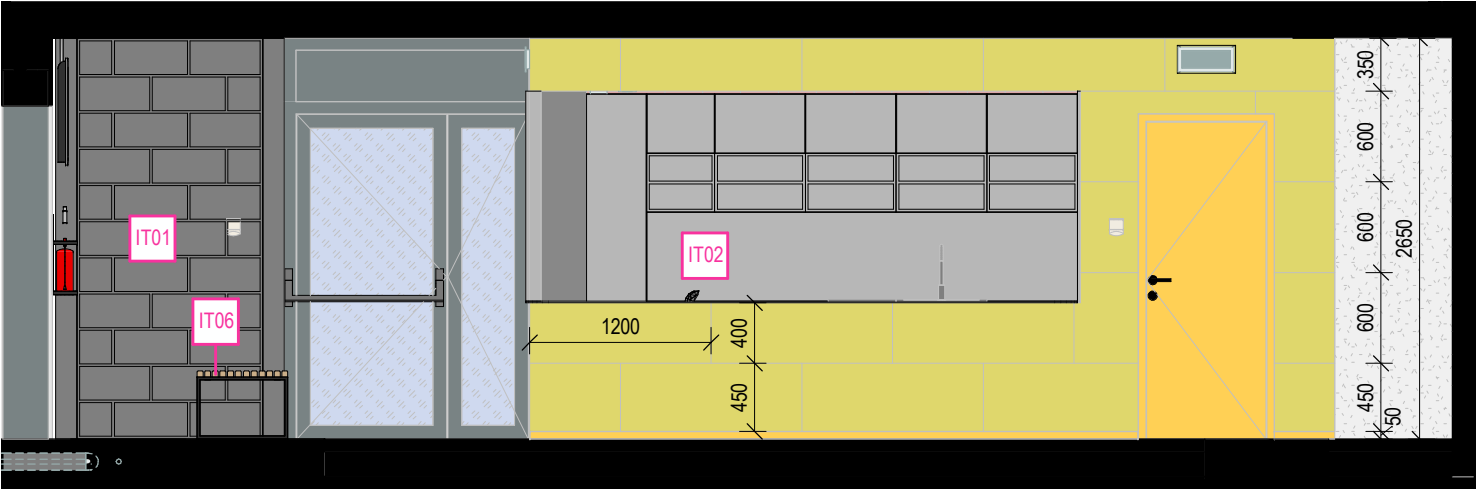


LEGENDA MATERIÁLŮ

- KAUČUKOVÁ PODLAHOVÁ KRYTINA, SVĚTLÁ
barva krémová s jemným volně rozptýleným zrnitým vzorem, tloušťka 2 mm, antireflexní povrch, protiskluz R10
- DOČIŠŤOVACÍ ROHOŽ (VNITŘNÍ ČISTÍCÍ ZÓNA)
řezané všiváné vzorované kobercové čtverce 50x50 cm, odstín antracit, výška vlasu 4 mm, celková tl. 7,9 mm
- ČISTÍCÍ ROHOŽ (VENKOVNÍ ČISTÍCÍ ZÓNA)
hliníkové profily šířky 27 mm s čistícími kartáčky, výška profilu včetně kartáčku 22 mm, uložení do nerezového rámu 25x25x3 mm
- ŠTUKOVÁ OMÍTKA + VÝMALBA,
barva bílá, sokl - řezaný kaučuk, 50 mm, dle odstínu podlahy
- OBKLAD - KOMPAKTNÍ DESKA - HPL LAMINÁT S DEKOREM MÍČŮ
základní rozměr 1200x2650 mm, tl. 4-20 mm, kompaktní deska - HPL laminát s černým jádrem, grafika viz výkres 822
- AKUSTICKÝ OBKLAD - DŘEVOVLÁKNITÁ DESKA
formát 1200x600 mm, tl. 35 mm, povrch jemný, barva žlutá (RAL 1023), sokl z jeklu 50x35x2 mm (RAL 1023)


VIZUALIZACE



POHLED A

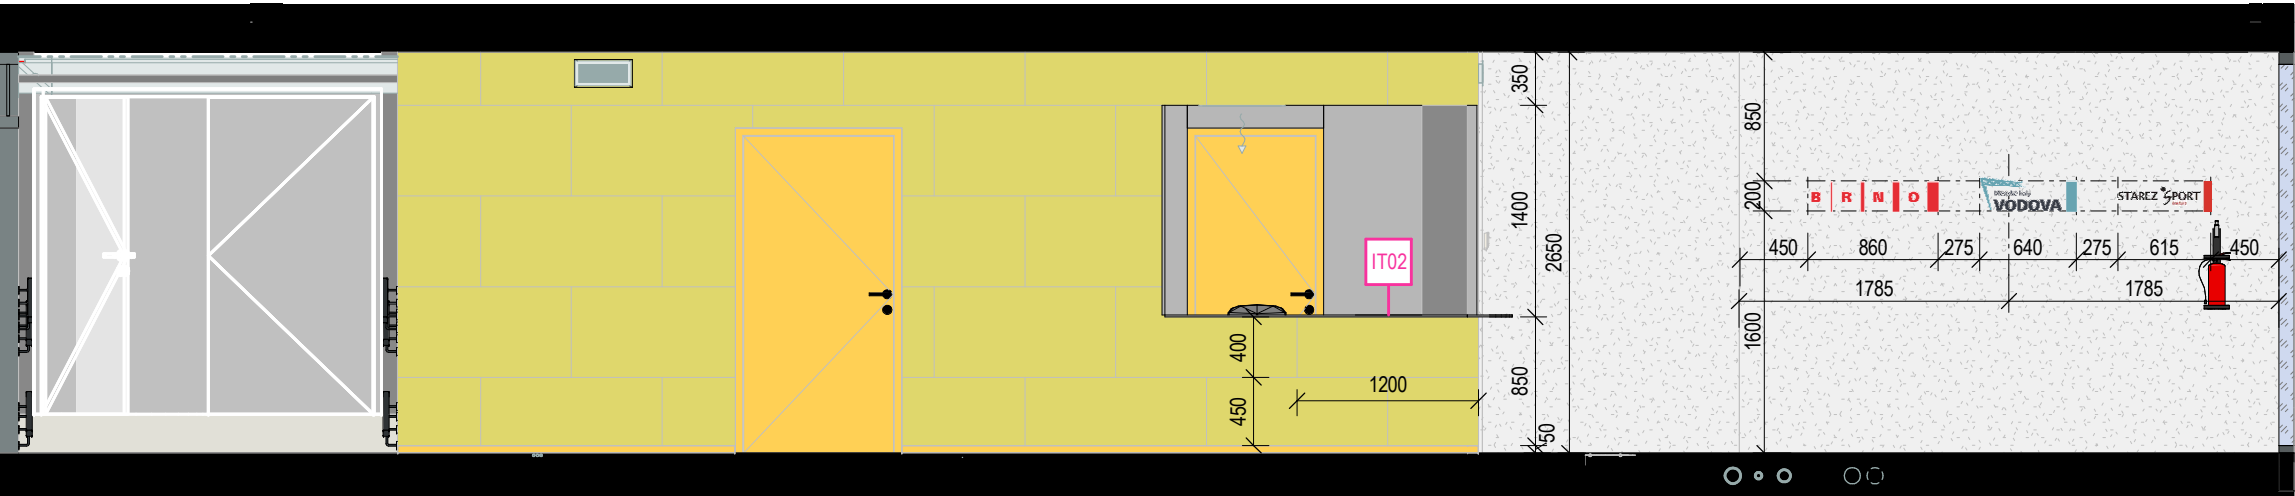

POHLED C

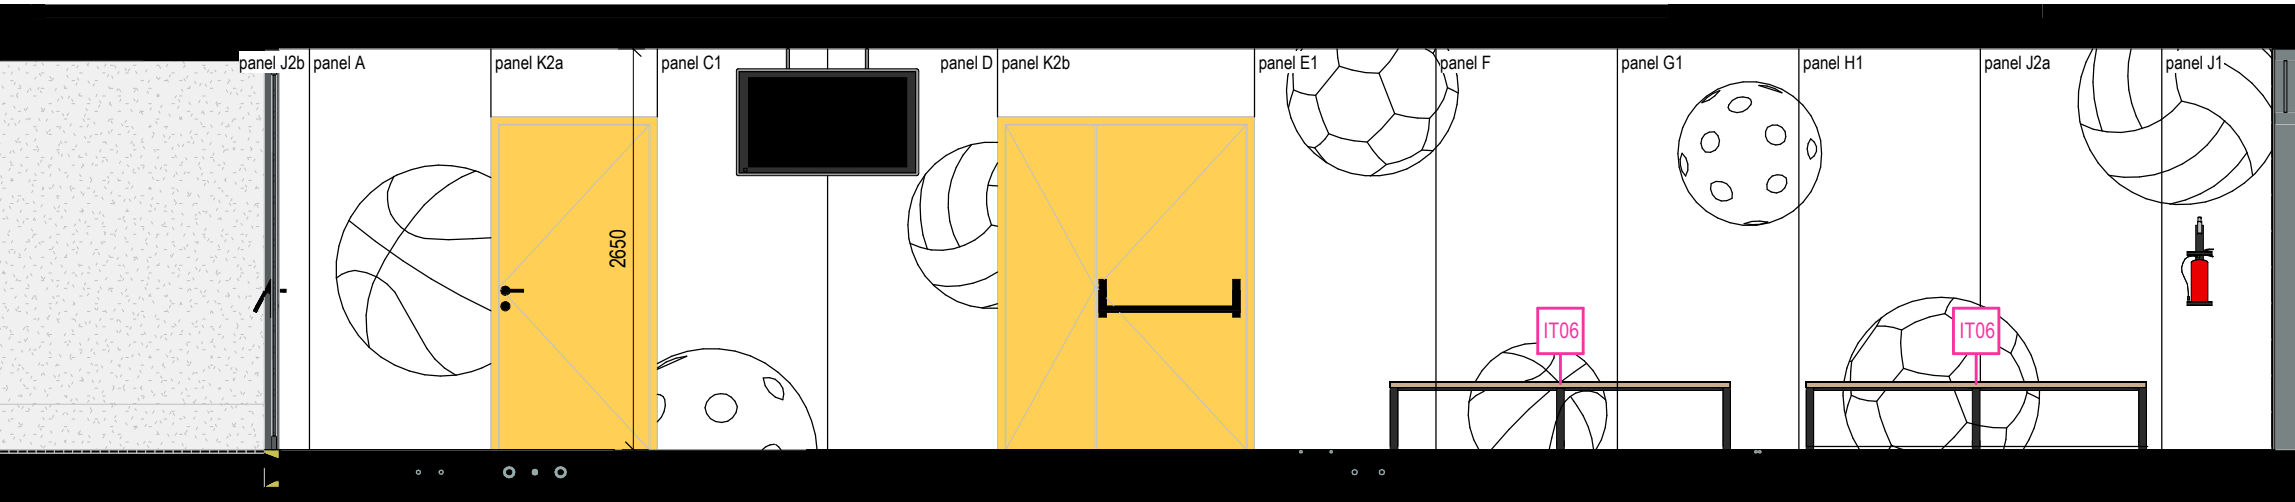

POZNÁMKY

JEDNOTLIVÉ POVRCHY A DEKORY JSOU PODROBNĚJI SPECIFIKOVÁNY V KNIZE STANDARDŮ V DOKUMENTACI STAVBY V ČÁSTI ASŘ. BAREVNÉ A MATERIÁLOVÉ ŘEŠENÍ BUDE VYVZORKOVÁNO A ODSOUHLAŠENO AUTORSKÝM DOZOREM. KLADENÍ DLAŽBY A OBKLADŮ PRÍSPŮBÍ SKUTEČNÝM ROZMĚRŮM MÍSTNOSTI. VIZUALIZACE JSOU POUZE ILUSTRACNÍ.

0,000 = 259,200 m. n. m.
generální projektant

projektant části

A99

Atelier 99 s.r.o.
Purkyňova 71/99
612 00 Brno

DIMENSE
DIMENSE v.o.s., ŠÁMALOVA 72, 615 00 BRNO
ČESKÁ REPUBLIKA / THE CZECH REPUBLIC
WWW.DIMENSE.CZ, E-MAIL: INFO@DIMENSE.CZ

architekt	DIMENSE v.o.s.	vypracoval	Ing. arch. Michaela Žáková
HIP	Ing. Marek Vrba	kontroloval	Ing. arch. Libor Urbánek
ved. projektant	Ing. Marie Kudělková	zodp. projektant	Ing. arch. Aleš Putna
stavebník	Statutární město Brno, Dominikánské náměstí 196/1, Brno-město, 602 00 Brno		

Tréninková hala pro míčové sporty Vodova

název stavby			
objekt	S001		
část	D.11.800 Projekt interiéru		
název dokumentu	Výkres místností 101 a 102		
zakázka	A-19-44	datum	07/2021
stupeň	DPS	měřítko	1:50