



KRÁTKÉ STĚNY BEZ SLOUPŮ (POHLED D, OBDOBNĚ POHLED B)

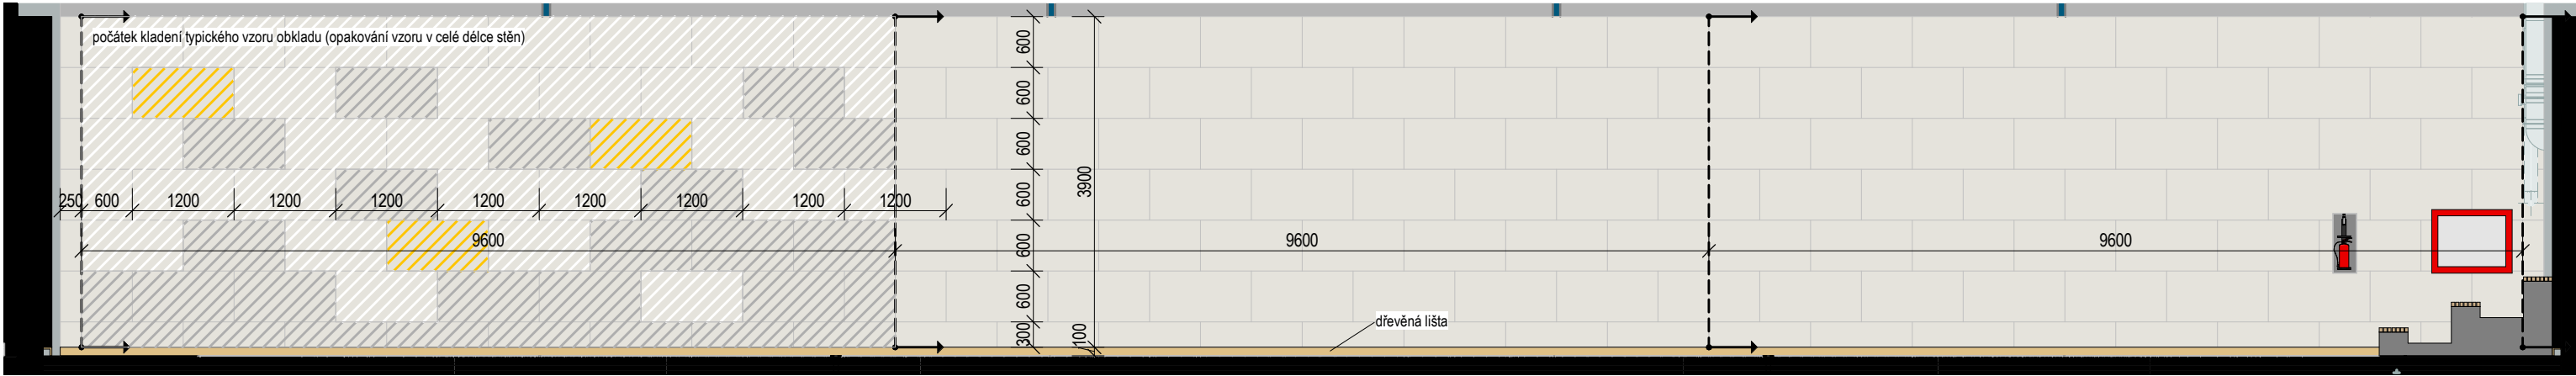

DLOUHÉ STĚNY SE SLOUPY (POHLED A, OBDOBNĚ POHLED C)

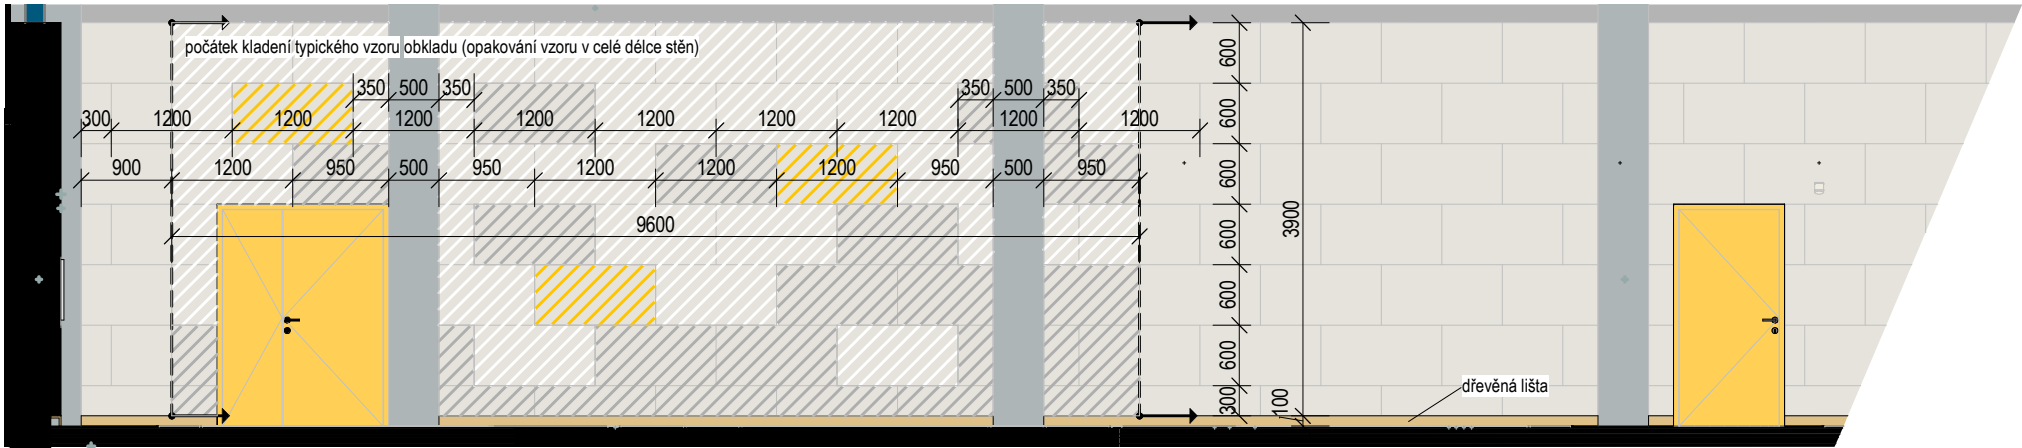


VÝKAZ DŘEVOVLÁKNITÝCH DESEK

- AKUSTICKÝ OBKLAD - DŘEVOVLÁKNITÁ DESKA  
barva bílá (RAL 9010), počet 454 ks, formát 1200x600 mm, tl. 35 mm, povrch jemný (tl. vlákna 2 mm), sokl z dřevěné lišty 100 mm, dle odstínu podlahy
- AKUSTICKÝ OBKLAD - DŘEVOVLÁKNITÁ DESKA  
barva světle šedá (RAL 7044), počet 344 ks, formát 1200x600 mm, tl. 35 mm, povrch jemný (tl. vlákna 2 mm), sokl z dřevěné lišty 100 mm, dle odstínu podlahy
- AKUSTICKÝ OBKLAD - DŘEVOVLÁKNITÁ DESKA  
barva žlutá (RAL 1023), počet 48 ks, formát 1200x600 mm, tl. 35 mm, povrch jemný (tl. vlákna 2 mm), sokl z dřevěné lišty 100 mm, dle odstínu podlahy

POZNÁMKA

JEDNOTLIVÉ MATERIÁLY JSOU PODROBNĚJI SPECIFIKOVÁNY V KNIZE STANDARDŮ V DOKUMENTACI STAVBY V ČÁSTI ASŘ. BAREVNÉ A MATERIÁLOVÉ ŘEŠENÍ BUDE VYVZORKOVÁNO A ODSOUHLASENO AD. KLAZENÍ OBKLADŮ PŘÍZPŮSOBIT SKUTEČNÝM ROZMĚRŮM MÍSTNOSTI. POČET KUSŮ JE POUZE ORIENTAČNÍ (BEZ PROŘEZŮ).

TYPICKÝ VZOR

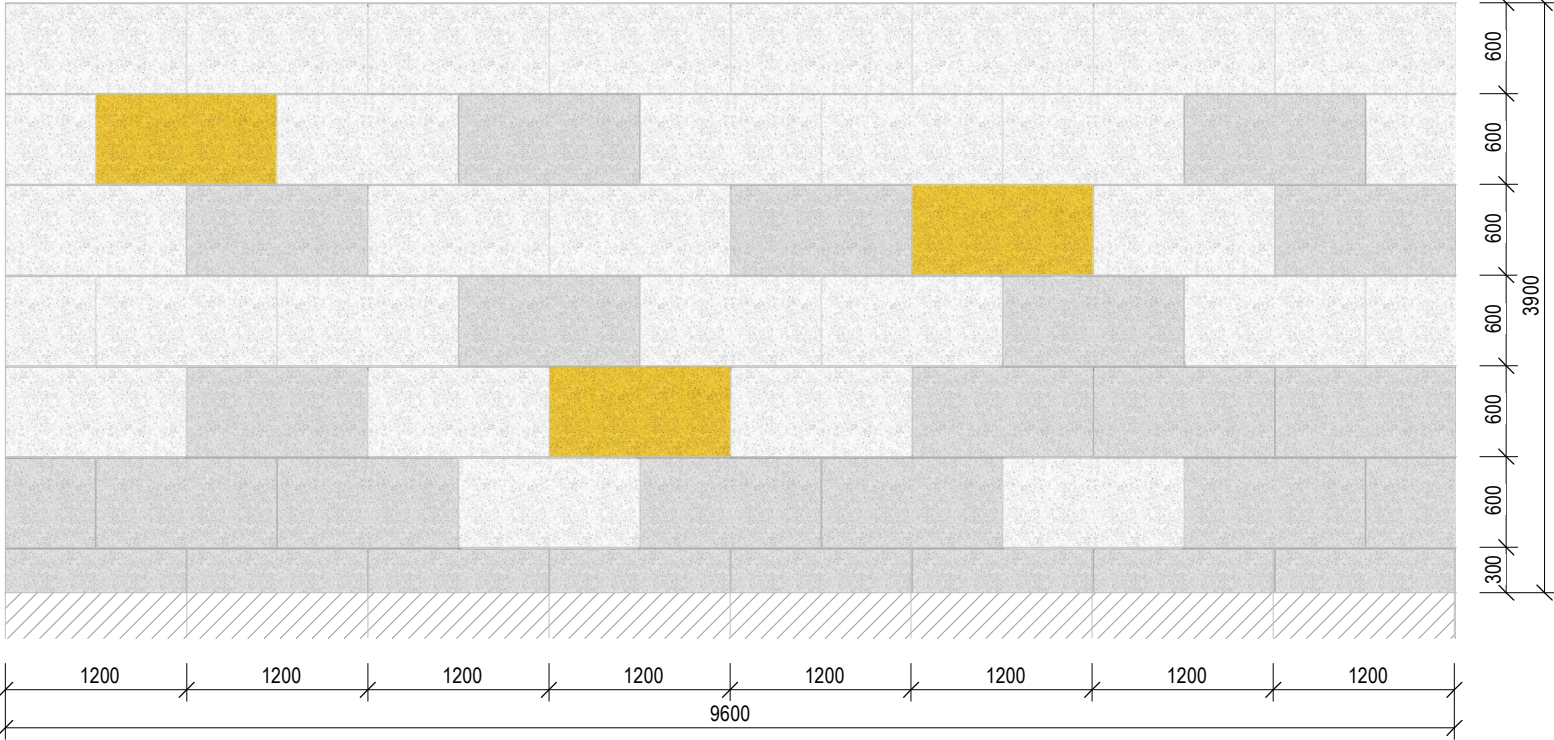

0,000 = 259,200 m. n. m.  
generální projektant

**A99** Atelier 99 s.r.o.  
Purkyňova 71/99  
612 00 Brno

**DIMENSE**  
architects  
DIMENSE v.o.s. , ŠÁMALOVA 72, 615 00 BRNO  
ČESKÁ REPUBLIKA / THE CZECH REPUBLIC  
WWW.DIMENSE.CZ, E-MAIL: INFO@DIMENSE.CZ

architekt	DIMENSE v.o.s.	vypracoval	Ing. arch. Michaela Žáková
HIP	Ing. Marek Vrba	kontroloval	Ing. arch. Libor Urbánek
ved. projektant	Ing. Marie Kudělková	zodp. projektant	Ing. arch. Aleš Putna
stavebník	Statutární město Brno, Dominikánské náměstí 196/1, Brno-město, 602 00 Brno		

Tréninková hala pro míčové sporty Vodova

název stavby			
objekt	S001		
část	D.1.1.800 Projekt interiéru		
název dokumentu	Výkres kladení obkladu v místnosti 137		

projektant části

zakázka	A-19-44
datum	07/2021
stupeň	DPS
měřítko	1:75
číslo přílohy	816-3