



GRAFIKA PANELŮ (1:25):

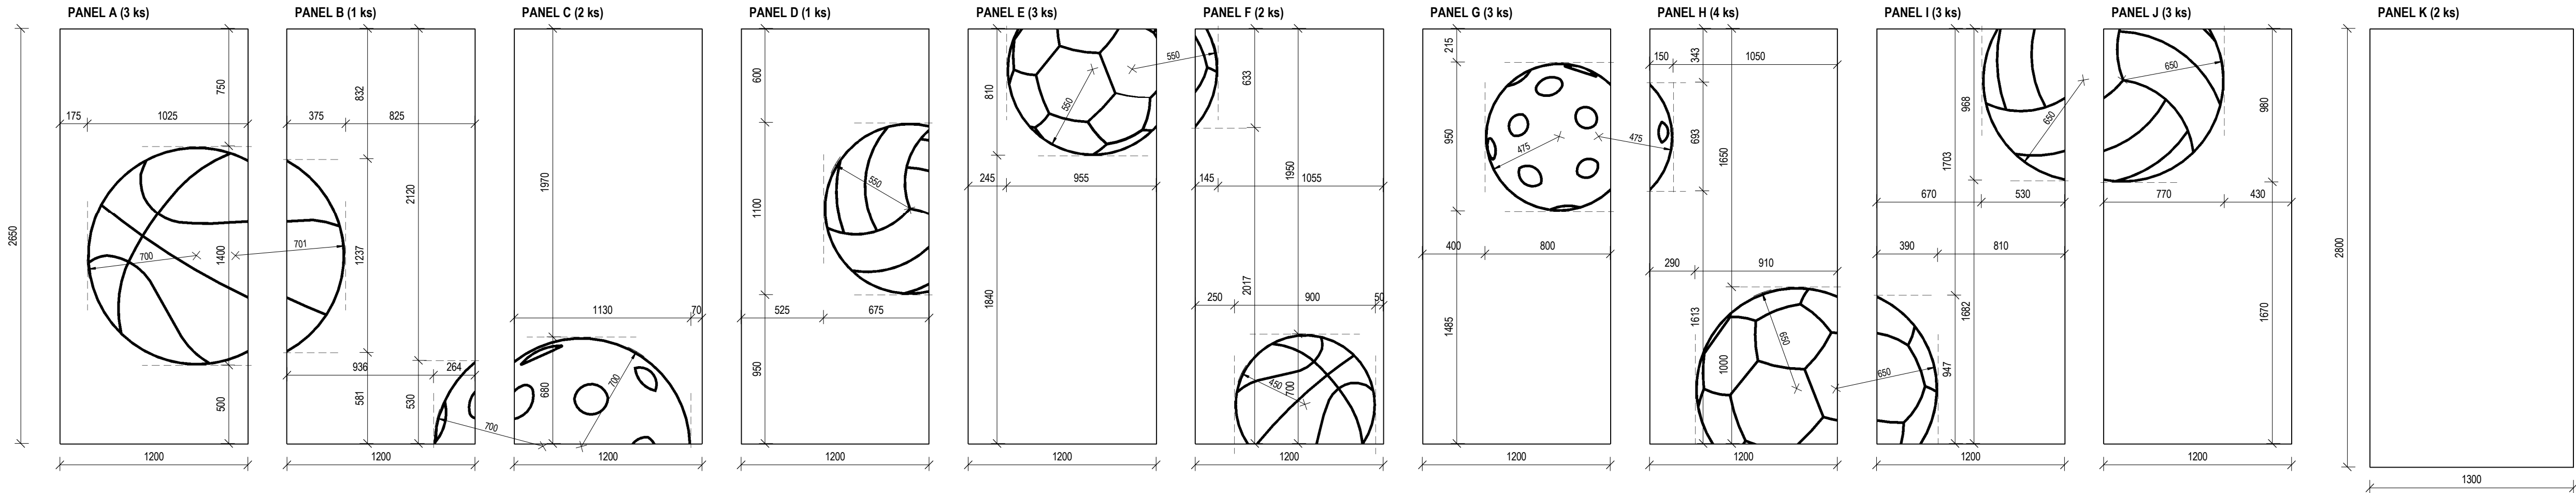

MATERIÁL PANELŮ:

- kompaktní desky - HPL lamináty s originální individuální grafikou
- nejedná se o polep, grafika je zalaminovaná vrstvou melaminované pryskyřice
- černé jádro
- objemová hmotnost 1 350 kg/m³
- klasifikace podle reakce na oheň ČSN EN 13 501-1, typ CGF - kvalita "F" - typ se zvýšenou požární odolností klasifikace B-s1, d0
- výchozí formát panelů 2800x1300 mm, panely s grafikou (A-J) budou řezány na rozměr 1200x2650 mm a dále kráceny dle dílčího spárovězu (před krácením panelů bude provedeno zaměření skutečných rozměrů na stavbě)

KRÁCENÍ A DĚLENÍ PANELŮ (1:50):

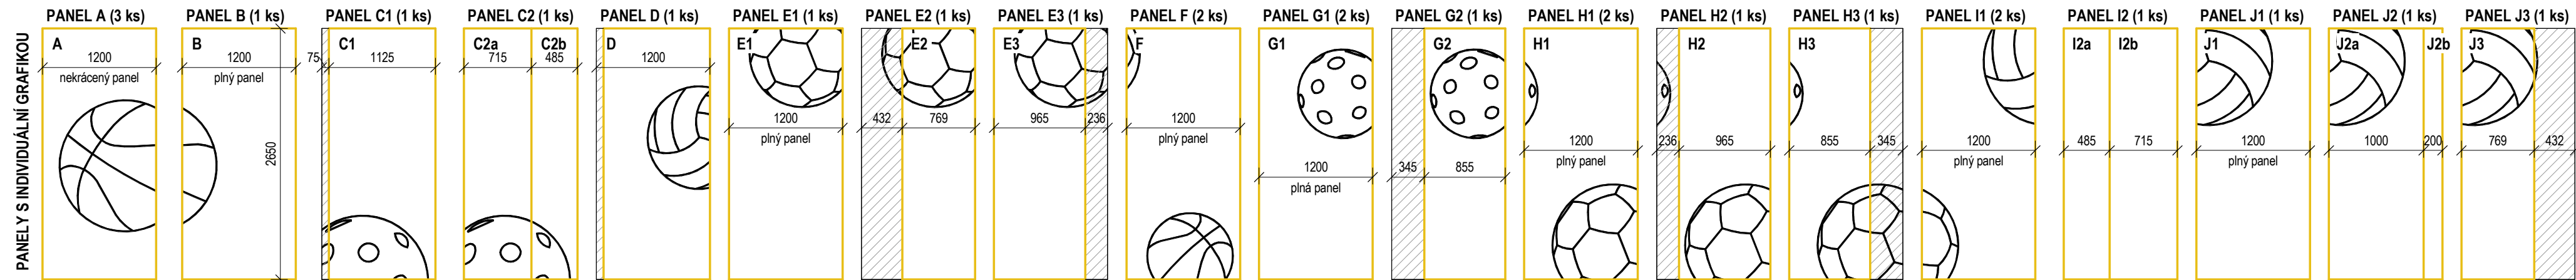

VIZUALIZACE (ILUSTRAČNÍ):



POZNÁMKA:

INDIVIDUÁLNÍ GRAFIKA PANELŮ BUDE VYŽÁDÁNA V KŘÍVKÁCH OD AUTORSKÉHO DOZORU.

0,000 = 259,200 m. n. m.

generální projektant

A99

Atelier 99 s.r.o.

Purkyňova 71/99

612 00 Brno

DIMENSE

DIMENSE v.o.s. , ŠÁMALOVA 72, 615 00 BRNO

ČESKÁ REPUBLIKA / THE CZECH REPUBLIC

WWW.DIMENSE.CZ, E-MAIL: INFO@DIMENSE.CZ

architekt

DIMENSE v.o.s.

HIP

Ing. Marek Vrba

ved. projektant

Ing. Marie Kudělková

stavebník

Statutární město Brno, Dominikánské náměstí 196/1, Brno-město, 602 00 Brno

vypracoval

Ing. arch. Michaela Žáková

kontroloval

Ing. arch. Libor Urbánek

zodp. projektant

Ing. arch. Aleš Putna

název stavby

objekt

S001

část

D.1.1.800 Projekt interiéru

název dokumentu

Výkres grafiky obkladu z kompaktní desky

zakázka

A-19-44

datum

07/2021

stupeň

DPS

měřítko

projektant části

číslo přílohy

822