


VZOROVÝ PŘÍČNÝ ŘEZ

M 1:50

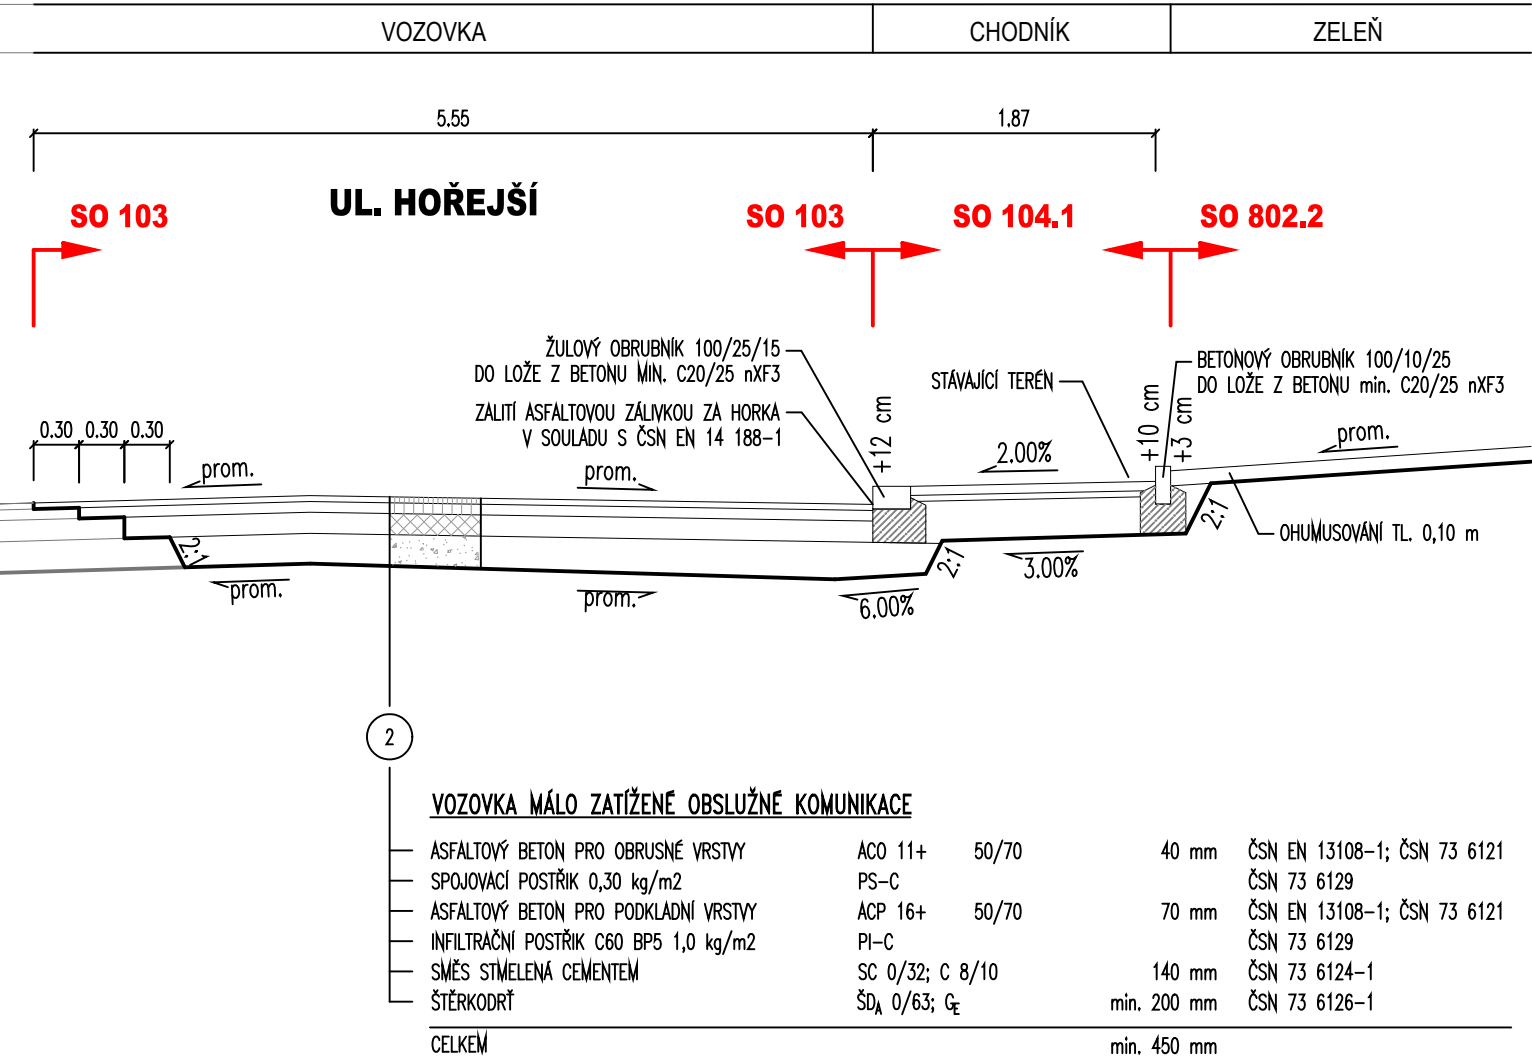


103 Místní komunikace, I. etapa

D.1.1

PDPS

SOUŘADNICOVÝ SYSTÉM S-JTSK; VÝŠKOVÝ SYSTÉM BPV

STAVEBNÍK Správa a údržba silnic Jihomoravského kraje, p.o. Žerotínovo náměstí 449/3, 602 00 Brno a Statutární město Brno Dominikánské nám. 1, 601 67 Brno	 B R N O
OBJEDNATEL DOKUMENTACE Dopravní podnik města Brna, a.s. Hlinky 64/151, 603 00 Brno	

HLAVNÍ PROJEKTANT PK OSSENDORF s.r.o. Tomešova 1, 602 00 Brno	
HLAVNÍ INŽENÝR PROJEKTU ING. VLASTISLAV NOVÁK, Ph.D.	ZAKÁZKOVÉ ČÍSLO 2022 030
VEDOUCÍ PROJEKTU ING. VÍT TACHOVSKÝ	SKUPINA ATELIÉR II

ZODPOVĚDNÝ PROJEKTANT ING. PETR HOTAŘ	
VYPRACOVAL ING. PETR HOTAŘ	DATUM 08/2022
KONTROLOVAL ING. JAN CHARVÁT	FORMÁT 2 A4
JIHOMORAVSKÝ KRAJ KÚ. ČERNÁ POLE [610 771], HUSOVICE [610 844], LESNÁ [610 887]	STUPEŇ PD PDPS
STAVBA PRODLOUŽENÍ TRAMVAJOVÉ TRATI V ULICI MERHAUTOVA NA SÍDLIŠTĚ LESNÁ I. ETAPA	ZAKÁZKOVÉ ČÍSLO 2022 030
ČÁST / PŘÍLOHA VZOROVÝ PŘÍČNÝ ŘEZ	MĚŘÍTKO 1:50
	ČÍSLO PARE ČÍSLO ČÁSTI / PŘÍLOHY 03