


ZAMILOVANÝ HÁJEK BUDOUČÍM GENERACÍM SO 03 PŘEJEZD PŘÍKOPU V MÍSTĚ ODTOKU DO RP

PODÉLNÝ PROFIL A - A 1 : 50

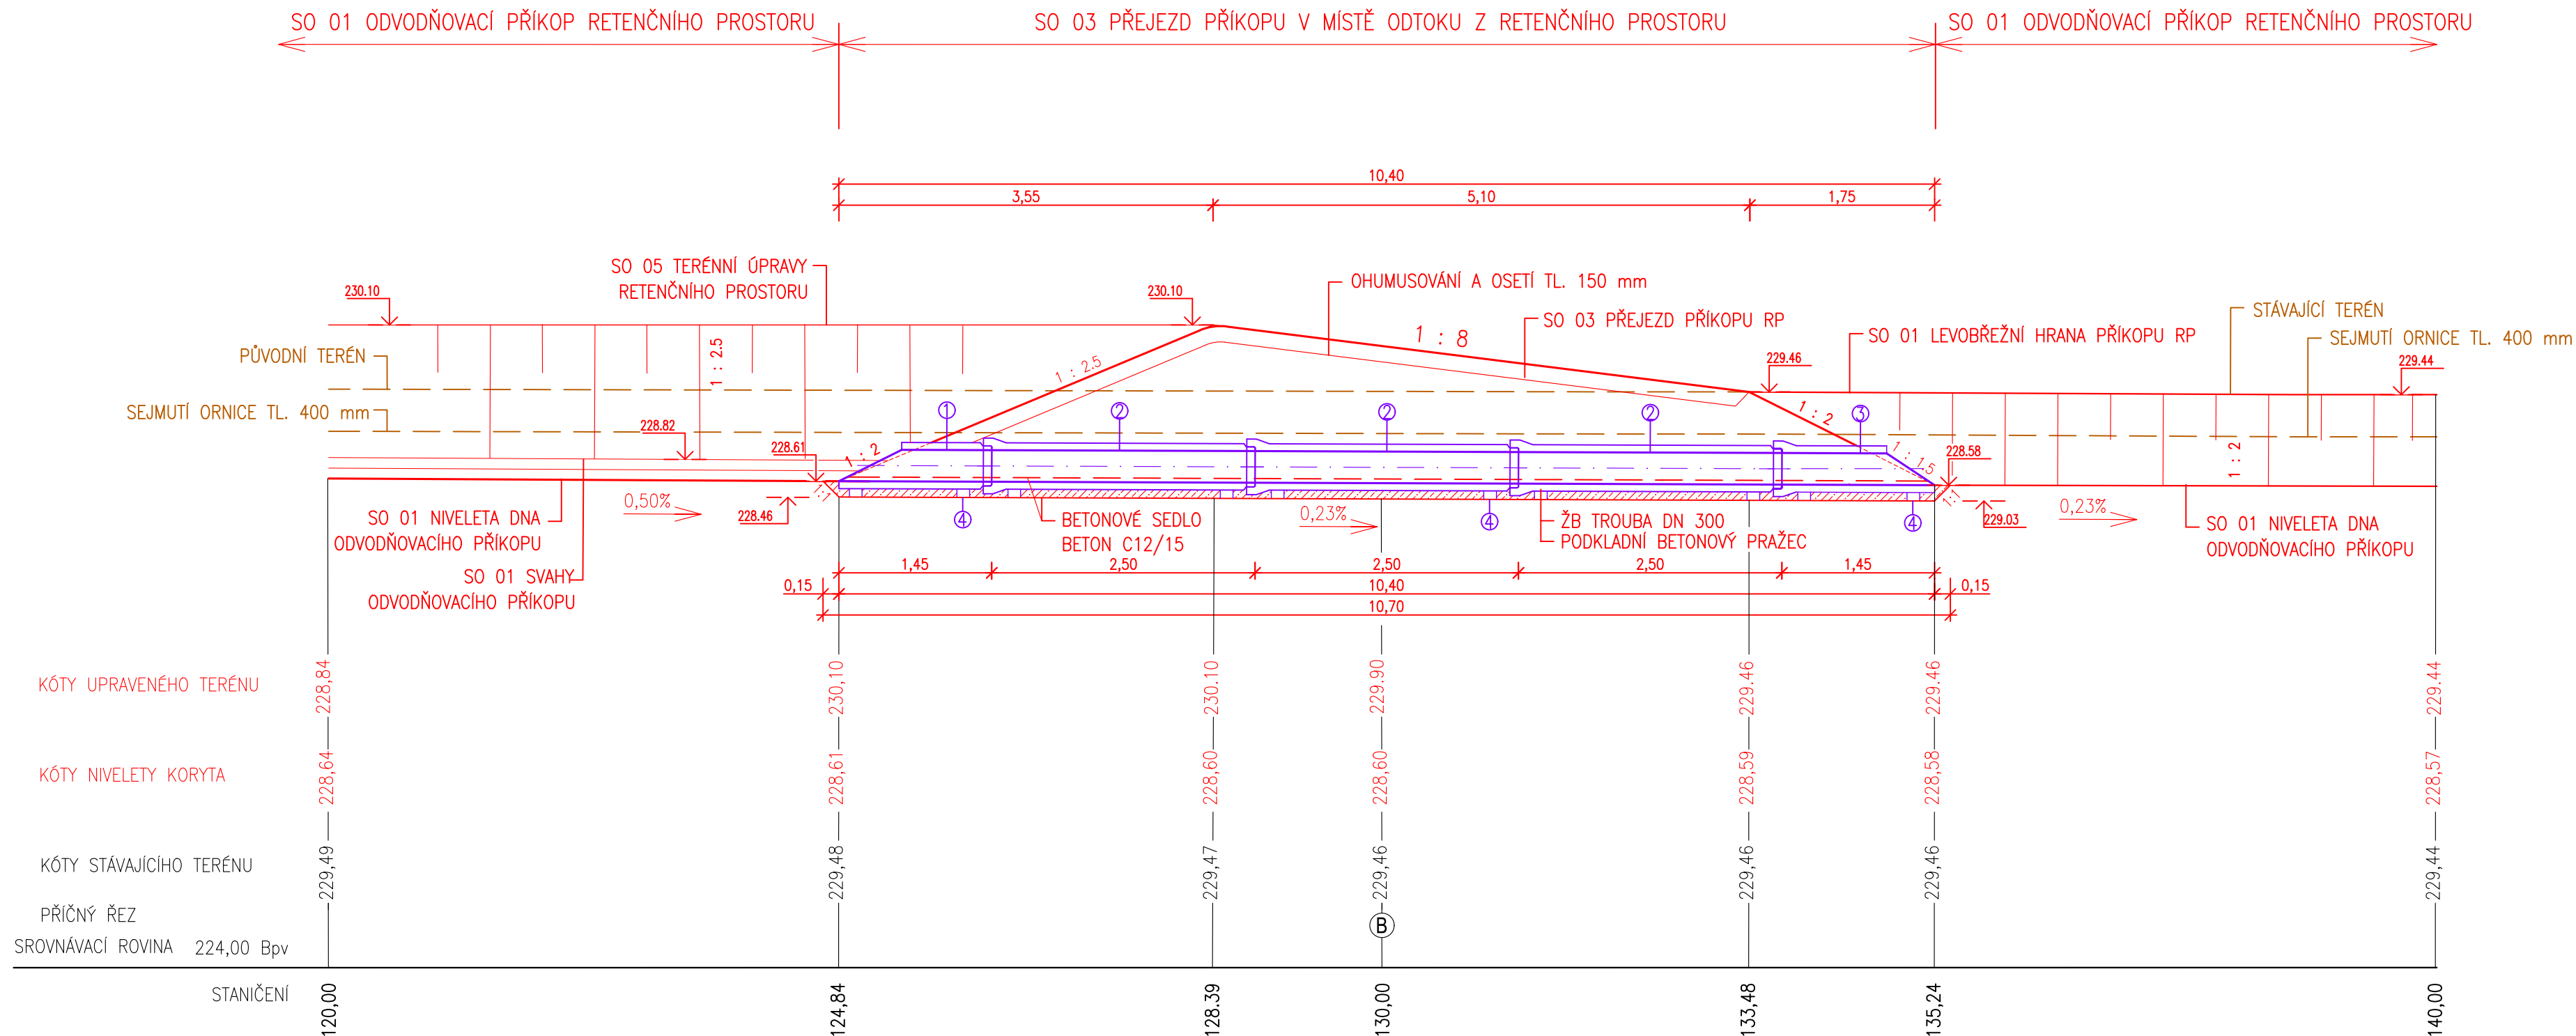


LEGENDA POTRUBNÍCH PRVKŮ:

- ① TZH – Q30/250, ÚPRAVA VTOKU – ŠIKMÝ ŘEZ 1:2, 1 ks
- ② TZH – Q30/250, 3 ks
- ③ TZH – Q30/250, ÚPRAVA VÝTOKU – ŠIKMÝ ŘEZ 1:1,5, 1 ks
- ④ TBX – Q30, 50–60/12/12, 10 ks

JTSK, B.p.v

-	-	-
Revize	Popis revize	Datum revize



AQUA PROCON s.r.o.
Projektová a inženýrská společnost
Palackého tř. 12, 612 00 Brno
tel.: +420 541 426 011
E-mail: info@aquaprocon.cz
www.aquaprocon.cz

Vedoucí projektu	Ing. Petr Prax, Ph.D.
Vedoucí dílčího projektu	
Zodpovědný projektant	Ing. Petr Prax, Ph.D.
Vypracoval	Ing. Zdenko Zalubil
Kontroloval	Ing. Josef Šebek, MBA

Investor	Statutární město Brno
Objednatel	Statutární město Brno

Formát	1A4	Měřítko	1:50	Stupeň	DUR/DSP	Datum	09/2022	Zadávkové číslo	1599222-50
--------	-----	---------	------	--------	---------	-------	---------	-----------------	------------

Projekt

ZAMILOVANÝ HÁJEK BUDOUCÍM GENERACÍM

TERÉNNÍ ÚPRAVY

D - DOKUMENTACE OBJEKTŮ

D.4 - SO 03 PŘEJEZD PŘÍKOPU V MÍSTĚ ODTOKU Z RP

Souprava

Příloha	Číslo přílohy	Revize
PODÉLNÝ PROFIL SO 03	D.4.2	0