

LEGENDA


- 1 DESKOVÝ VÝMENÍK TEPLA VODA-VODA
2 REGULAČNÍ VENTIL S HAVARIJNÍ FUNKCÍ
3 KULOVÝ VENTIL A CLONA
4 FILTR
5 KULOVÝ VENTIL


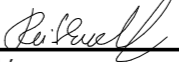
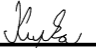
LEGENDA POTRUBÍ

- Horkovod
--- Sekundární teplá voda
--- Vratná horká voda
--- Sekundární vratná voda

LEGENDA ARMATUR

- ☒ Měřič tepla
☒ Kulový kohout
☒ Filtr
☒ Regulační ventil s havarijní funkcí
☒ Uzavírací kohout
Ⓢ Tlakově
Ⓢ Teploměr
Ⓢ Zpětná klapka
☒ Regulátor dif. tlaku

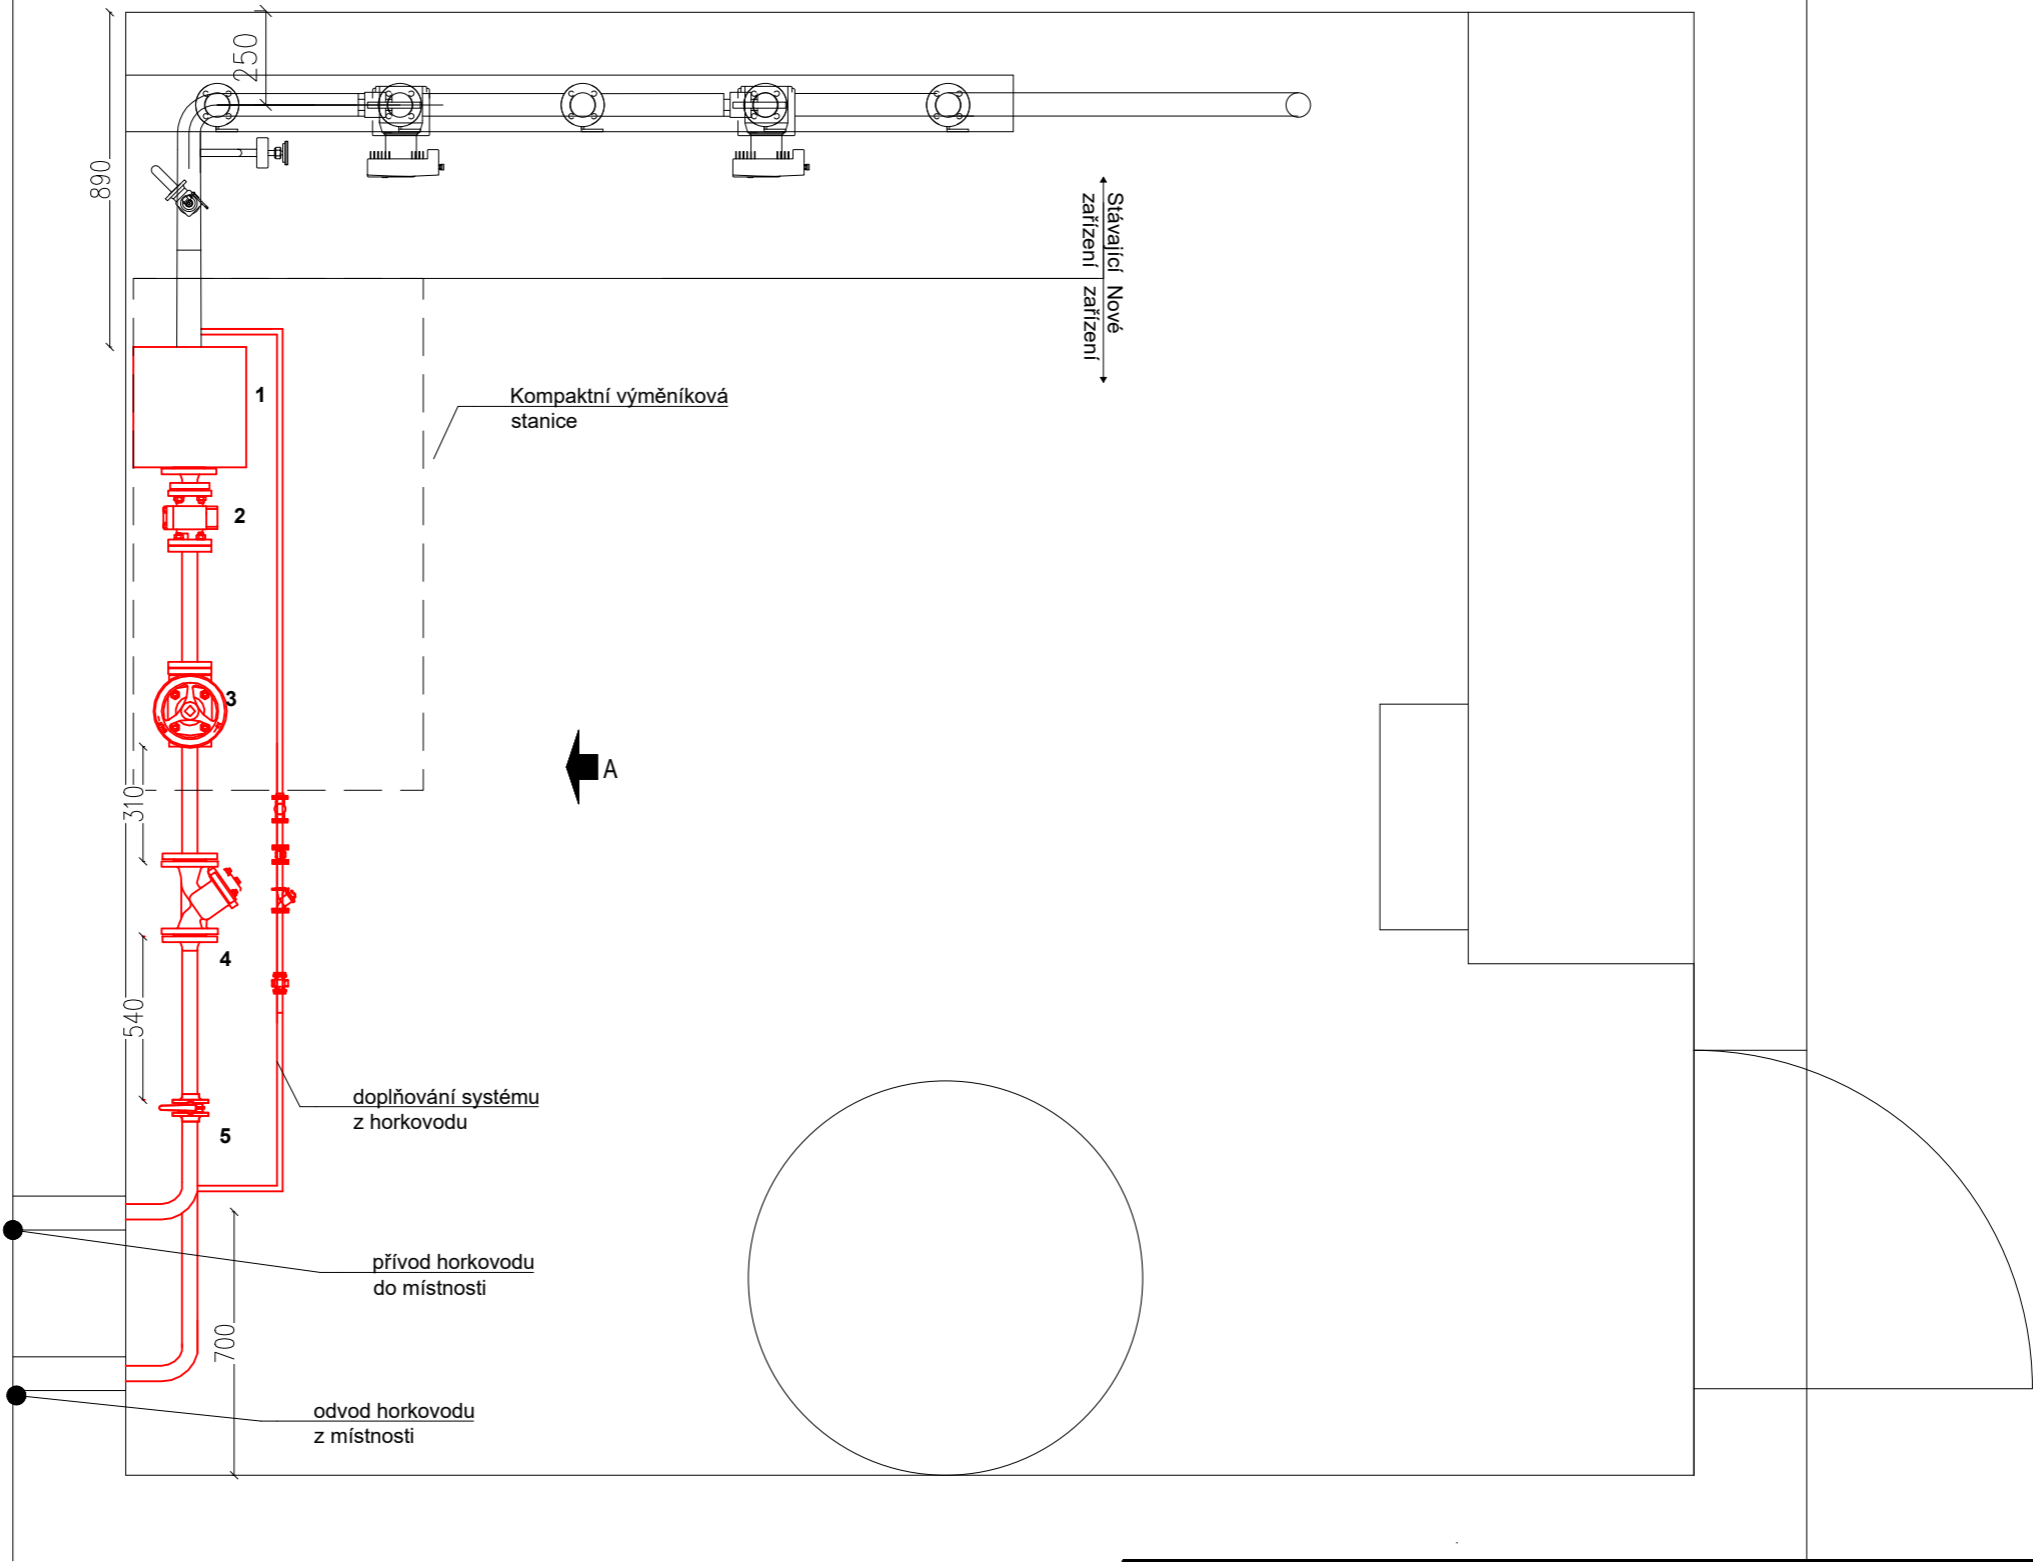

PROJEKTANT ČÁSTI:	ZODP. PROJEKTANT	KONTROLOVAL	VYPRACOVAL		
BRES spol. s.r.o. Vranovská 95, 614 00 Brno - Husovice	ING. JIŘÍ REITKNECHT 	ING. FILIP KUPKA 	ING. PETR VODA		
KRAJ: Jihomoravský			OKRES: Brno-město		
INVESTOR:	Magistrát města Brna			FORMÁT	2A4
AKCE:	Zderadova 5 Výměňíková stanice změna parního ohřevu za horkovodní			MĚŘÍTKO	1:20
				DATUM	05.2023
				ÚČEL	DPS
				Č. ZAKÁZKY	B0653
OBSAH:	Půdorys výměňíkové stanice			Č. VÝKR.	PARÉ
				D1.4.1.03	