


TECHNOLOGICKÉ SCHEMA
HORKOVODNÍ SYSTÉM

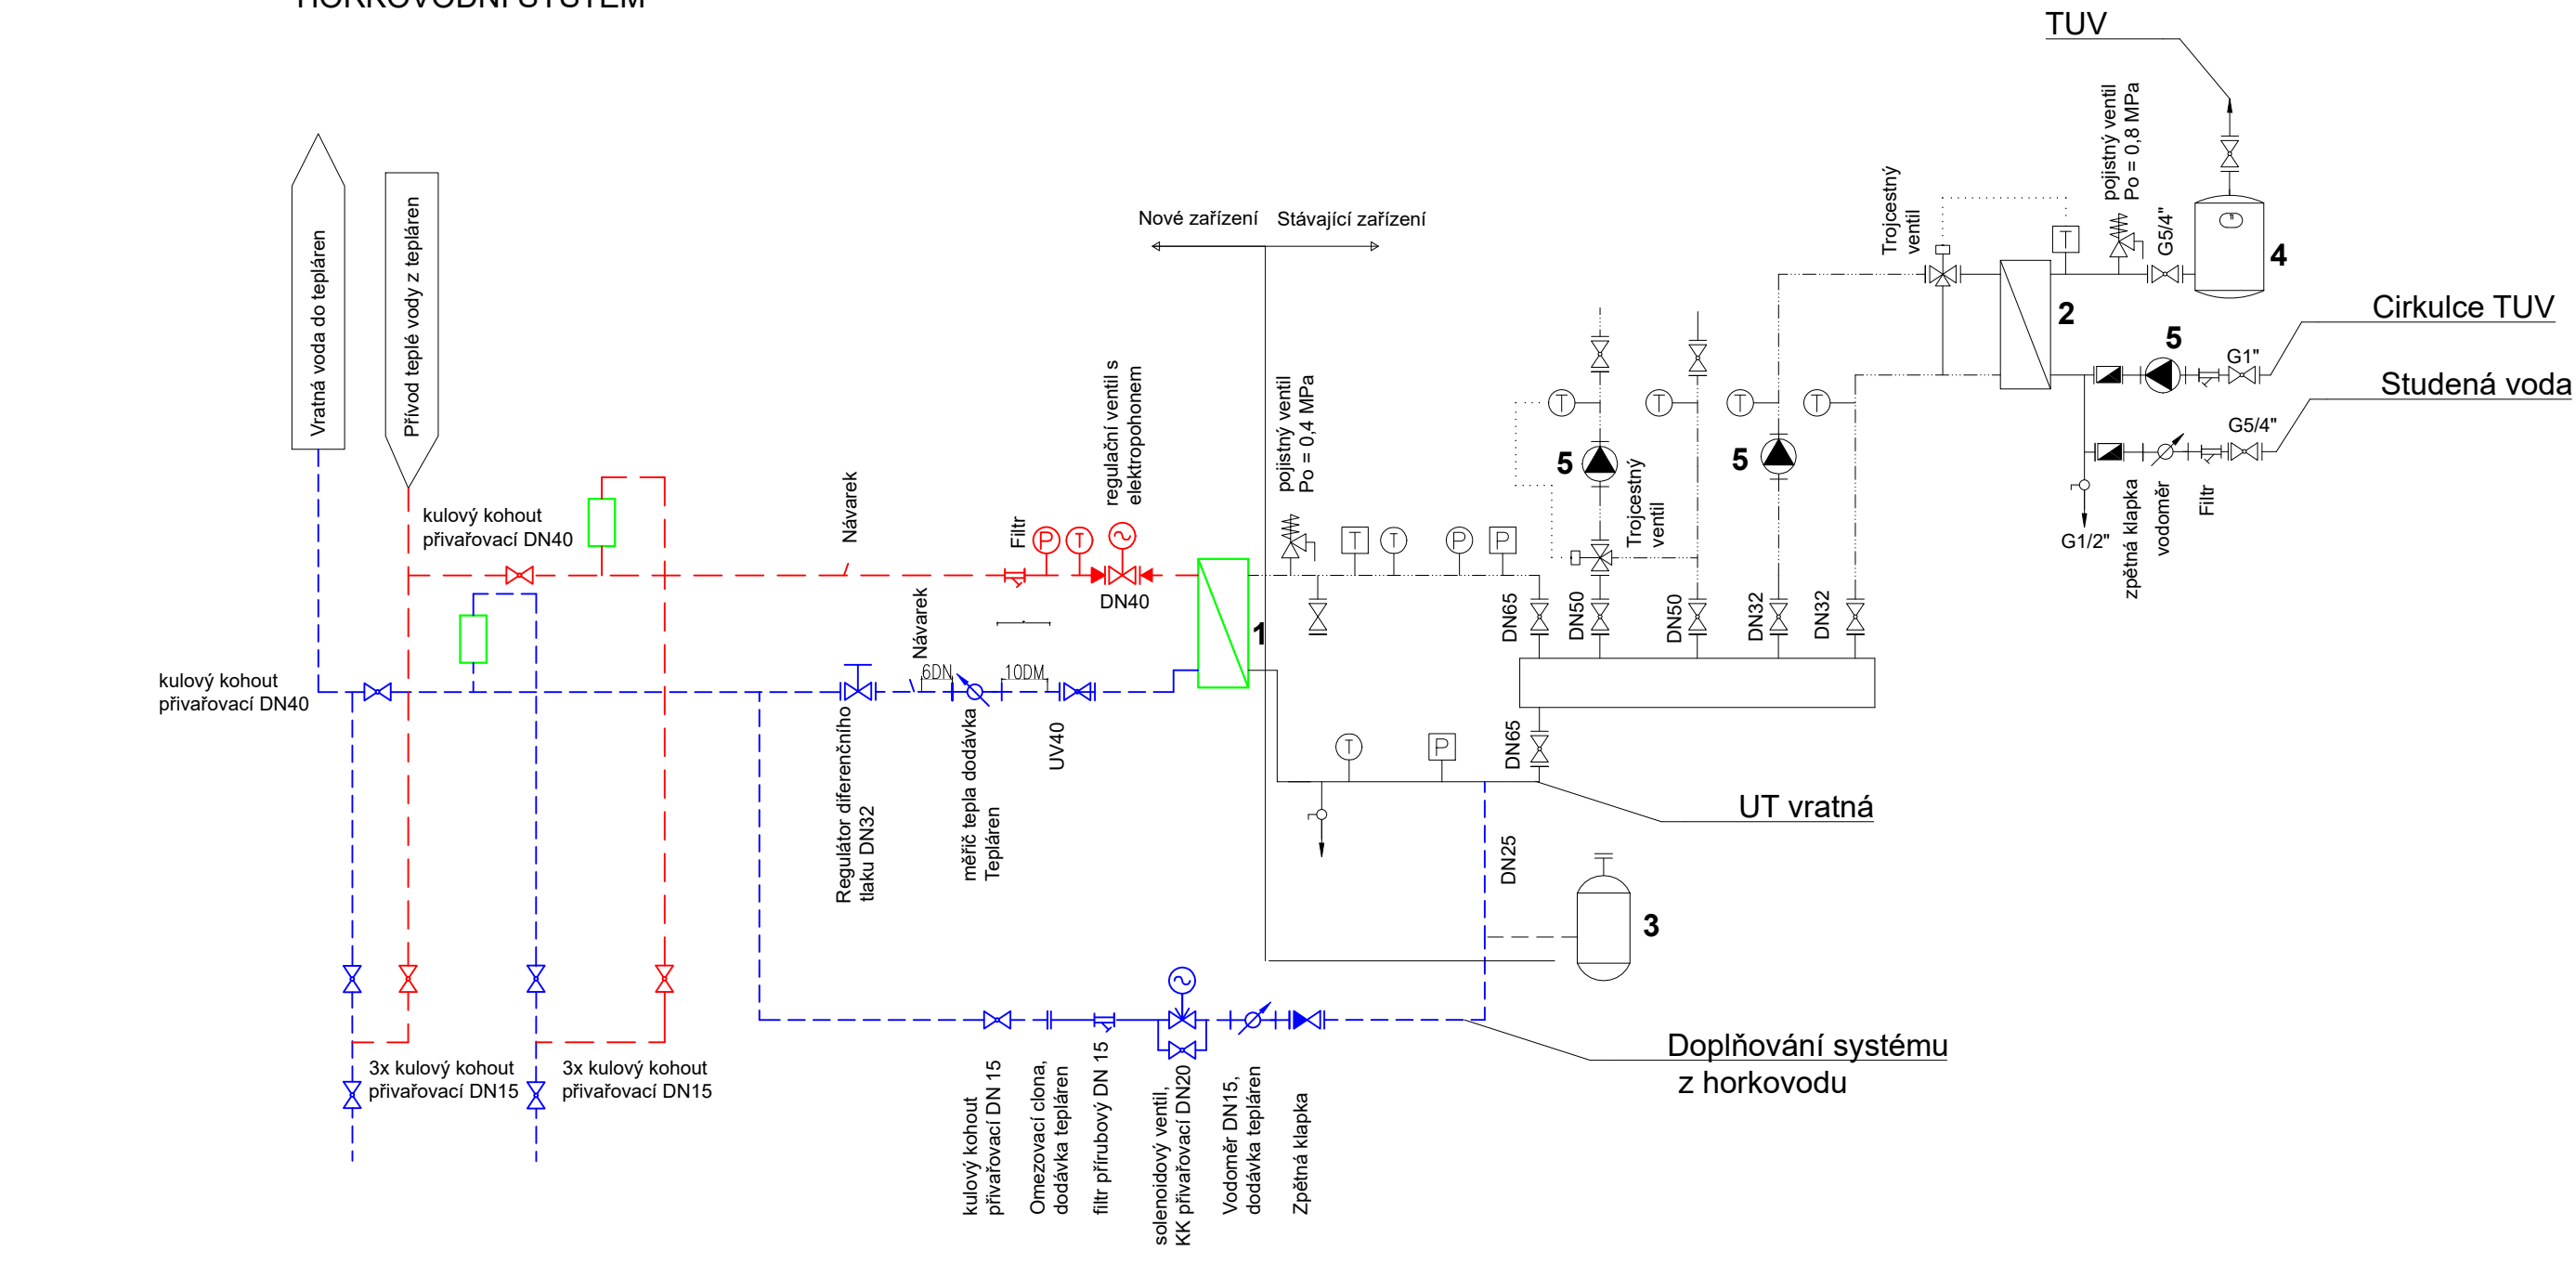

LEGENDA ZAŘÍZENÍ:

POZICE	NÁZEV
1	DESKOVÝ VÝMĚNÍK TEPLA VODA-VODA (Nový)
2	DESKOVÝ VÝMĚNÍK TEPLA VODA-TUV (Stávající)
3	EXPANZNÍ NÁDOBA (Stávající)
4	VYROVNÁVACÍ NÁDOBA TUV (Stávající)
5	ČERPADLO (Stávající)

LEGENDA POTRUBÍ

- Horkovod
- Sekundární teplá voda
- Vratná horká voda
- Sekundární vratná voda

LEGENDA ARMATUR

- Měřič tepla
- Kulový kohout
- Filtr
- Regulační ventil s havarijní funkcí
- Uzavírací kohout
- Tlakoměr
- Teploměr
- Zpětná klapka
- Regulátor dif. tlaku

PROJEKTANT ČÁSTI:	ZODP. PROJEKTANT	KONTROLOVAL	VYPRACOVAL		
BRES spol. s r.o. Vranovská 95, 614 00 Brno - Husovice	ING. JIŘÍ REITKNECHT	ING. FILIP KUPKA	ING. PETR VODA		
KRAJ:	Jihomoravský	OKRÉS:	Brno-město	FORMÁT	2A4
INVESTOR:	Magistrát města Brna	AKCE:	Zderadova 5 Výměňiková stanice změna parního ohřevu za horkovodní	MĚŘÍTKO	-
OBSAH:	Budoucí zapojení výměňikové stanice			DATUM	05.2023
				ÚČEL	DPS
				Č. ZAKÁZKY	B0653
				Č. VÝKR.	PARÉ
				D1.4.1.02	