


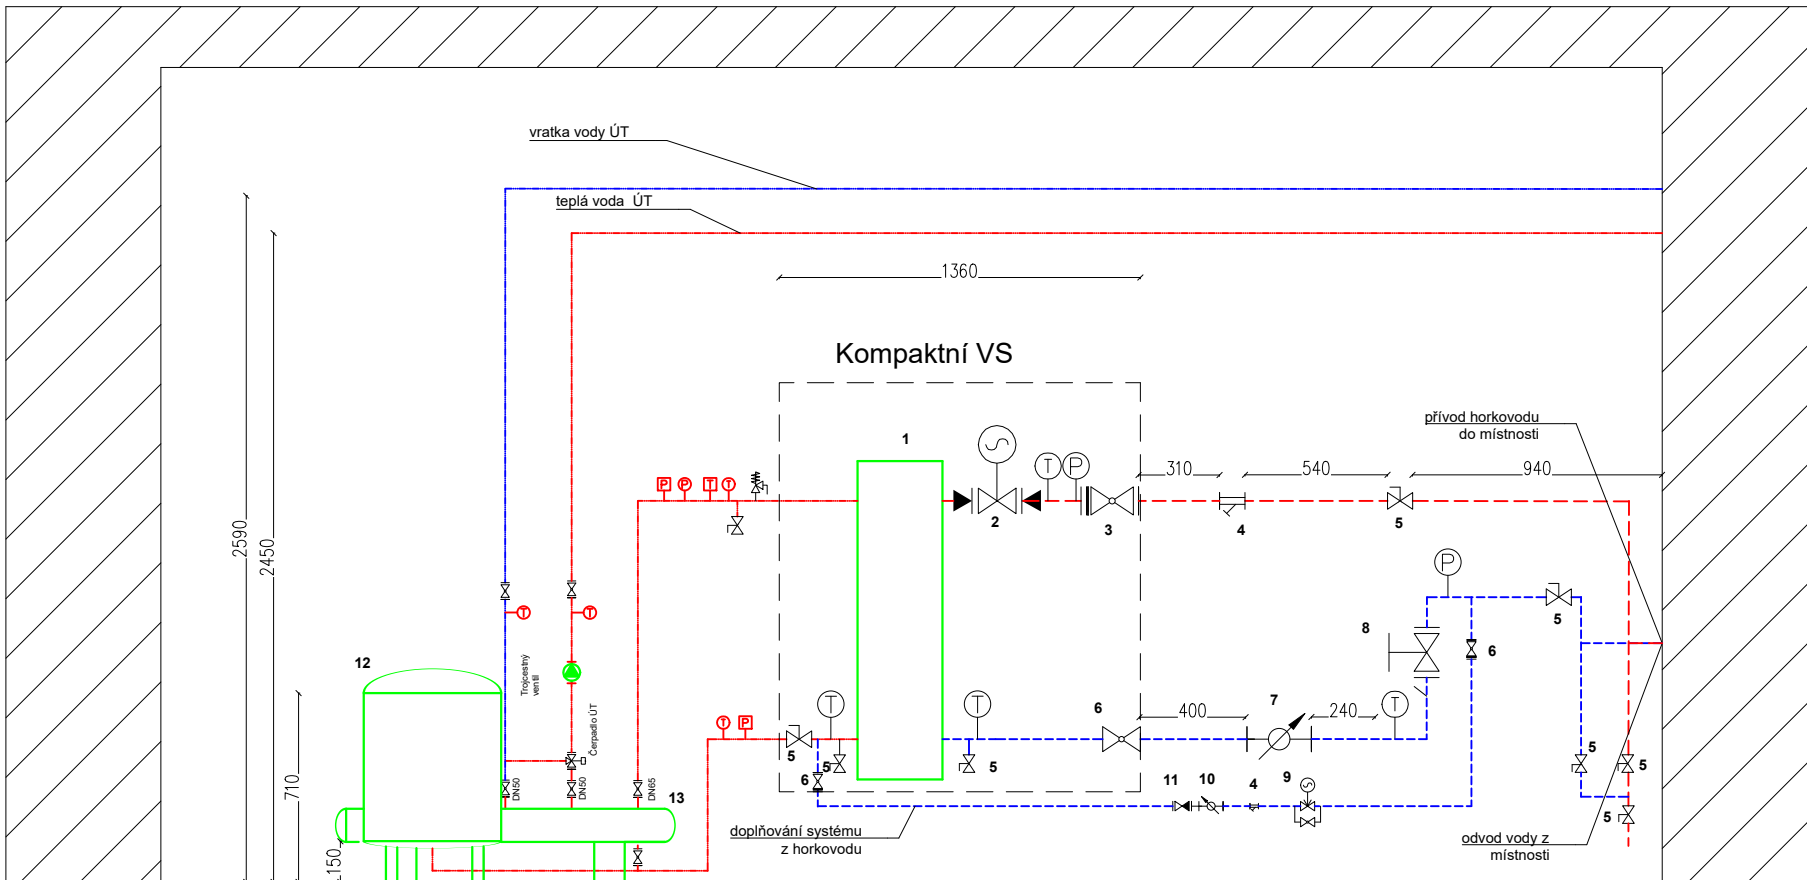












# Pohled A






## LEGENDA

- 1 DESKOVÝ VÝMĚNÍK TEPLA VODA-VODA
- 2 REGULÁČNÍ VENTIL S HAVARIJNÍ FUNKCÍ
- 3 KULOVÝ VENTIL A CLONA
- 4 FILTR
- 5 KULOVÝ VENTIL PÁKOVÝ
- 6 KULOVÝ VENTIL
- 7 MĚŘIČ TEPLA
- 8 REGULÁTOR DIF. TLAKU
- 9 KULOVÝ VENTIL S HAVARIJNÍ FUNKCÍ
- 10 VODOMĚR
- 11 ZPĚTNÁ KLAPKA
- 12 EXPAZNZNÍ NÁDRŽKA
- 13 ROZDĚLOVAČ, SBĚRAČ

### LEGENDA POTRUBÍ

-  Horkovod  
 Sekundární teplá voda  
 Vratná horká voda  
 Sekundární vratná voda
- LEGENDA ARMATUR**
- |   |                                     |   |                       |
|---|-------------------------------------|---|-----------------------|
|  | Měřič tepla                         |  | Ⓢ Tiakoměr            |
|  | Kulový kohout                       |  | Ⓢ Teploměr            |
|  | Filter                              |  | Ⓢ Zpětná klapka       |
|  | Regulační ventil s havarijní funkcí |  | Ⓢ Regulátor dif.tlaku |
|  | Uzavírací kohout                    |   |                       |

 PROJEKTANT ČÁSTI:		ZODP. PROJEKTANT	KONTROLOVAL	VYPRACOVAL		
BRES spol. s r.o. Vranovská 95 614 00 Brno - Husovice		ING. JIŘÍ REITKNECHT 	ING. FILIP KUPKA 	ING. PETR VODA		
KRAJ: Jihomoravský		OKRÉS: Brno-město				
INVESTOR: Statutární město Brno					FORMÁT	2A4
AKCE: Masná 5 Výměnníková stanice změna parního ohřevu za horkovodní					MĚŘITKO	1:20
					DATUM	05.2023
					ÚČEL	DPS
					Č. ZAKÁZKY	B0653
OBSAH:					Č. VÝKR.	PARÉ
Výměnníkové stanice - pohled A					D1.4.1.04	