


POHLED SEVEROZÁPADNÍ

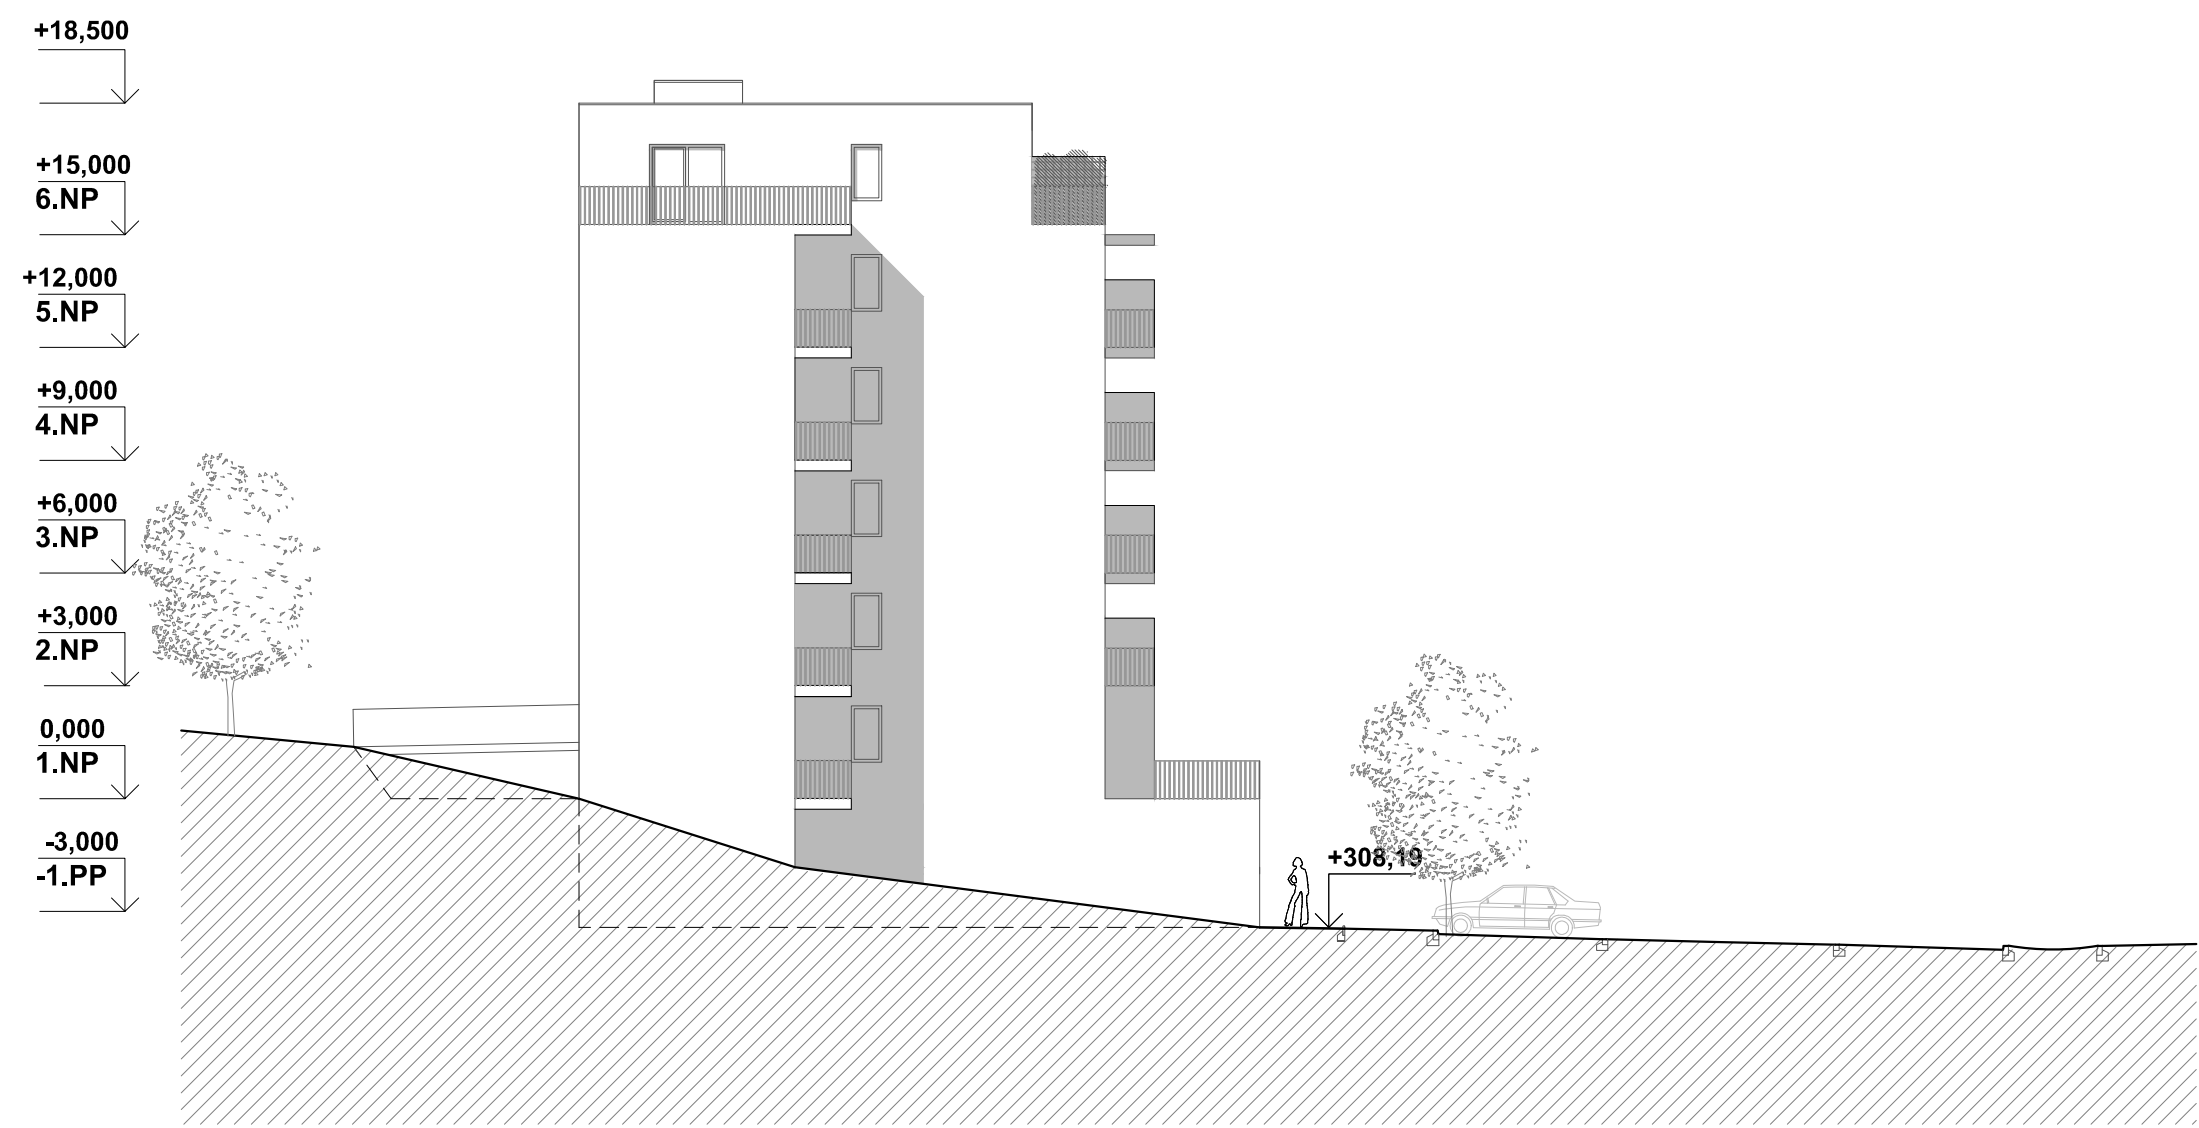

<div>PROJEKTANT :</div> <div>ATELIÉR ZLÁMAL</div> <div>VÍDEŇSKÁ 13, 639 00 BRNO</div> <div>TEL. : 54321 0571, E-mail: atelier@atelier-zs.cz</div> <div>ING. ARCH. TOMÁŠ ZLÁMAL</div>	OBJEDNATEL: STATUTÁRNÍ MĚSTO BRNO		MÍSTO : NOVÝ LÍSKOVEC, BRNO	
	PROJEKT : OBJEMOVÁ STUDIE LOKALITY KAMENNÝ VRCH II, 1. ETAPA		ÚČEL : URBANISMUS, NÁVRH STAVEB	
			DATUM : 10/2019	
	OBSAH : BYTOVÝ DŮM C2, C3; POHLED SEVEROZÁPADNÍ		MĚŘÍTKO: 1:200	VÝKR. ČÍSLO :C2/3.09