
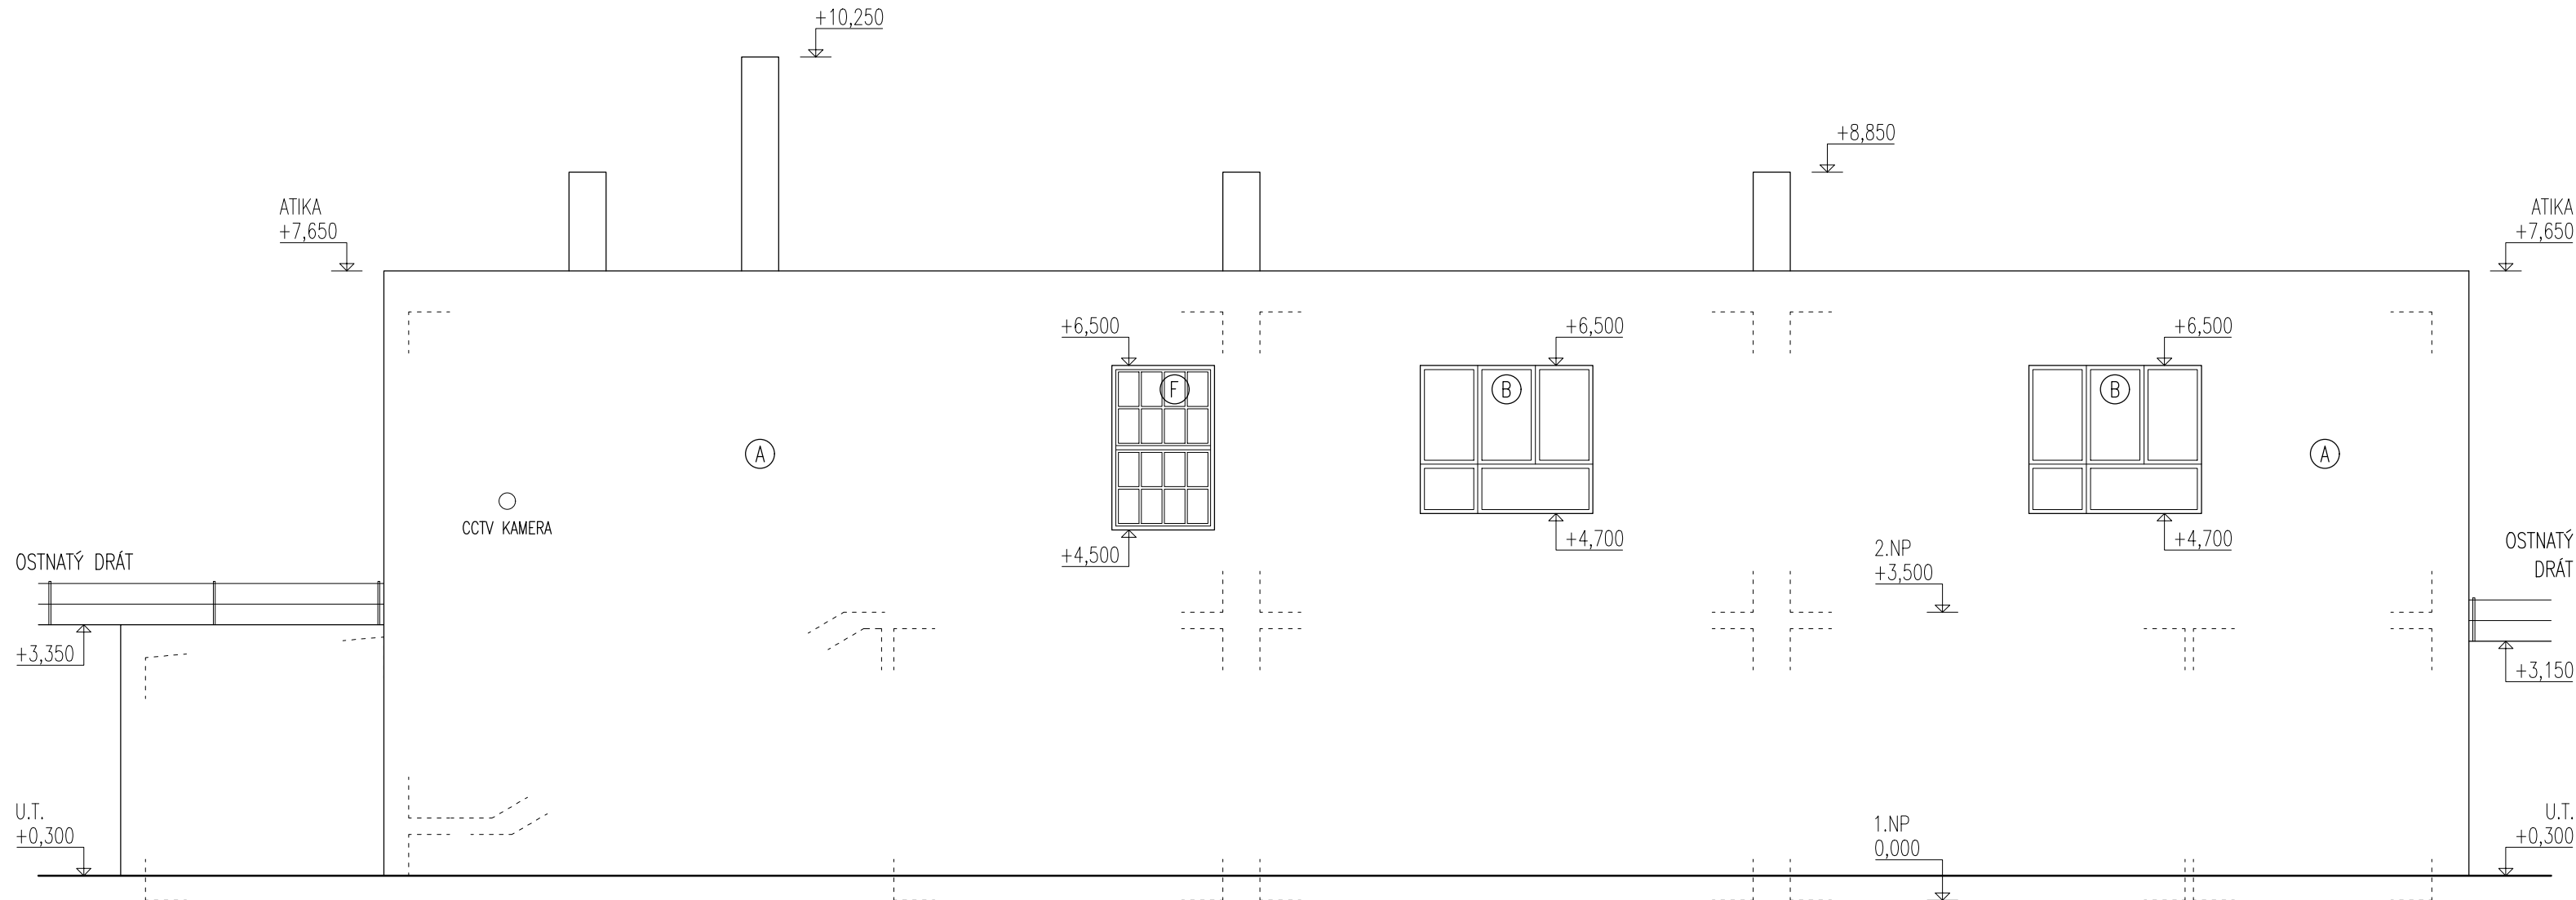


#### LEGENDA MATERIÁLŮ

- Ⓐ FASÁDNÍ OMÍTKA, ČASTÉ PLOCHY POŠKOZENÍ
- Ⓑ VÝPLNĚ OTVORŮ, DŘEVĚNÉ PROFILY
- Ⓒ VÝPLNĚ OTVORŮ, OCELOVÝ PLECH
- Ⓓ KLEPIŘSKÉ VÝROBKY, POZINK. PLECH
- Ⓔ ZAMŘÍŽOVÁNÍ OTVORŮ, OCELOVÉ PROFILY
- Ⓕ VÝPLNĚ OTVORŮ, OCELOVÝ PLECH
- Ⓖ VÝZDÍVKY Z KERAM. TVÁRNIC, NEOMÍTNUTO
- Ⓗ ŽEBŘÍK, OCELOVÉ PROFILY
- Ⓘ POTRUBÍ S IZOLACÍ S OBSAHEM AZBESTU!

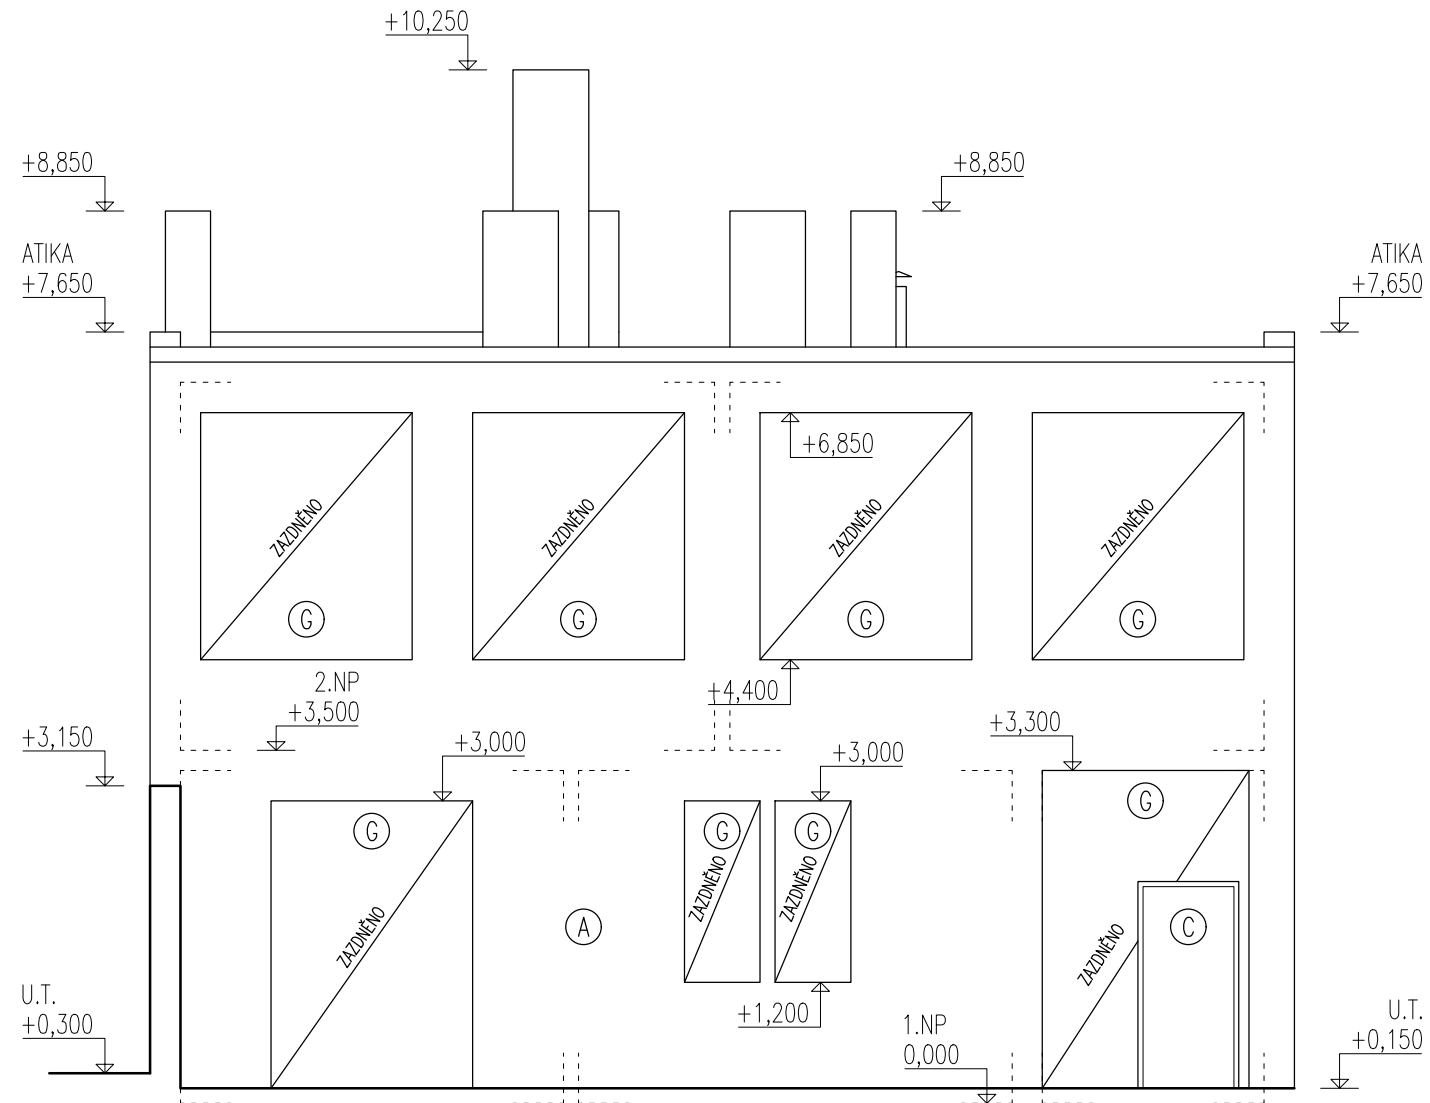

0,000 = 1.np

INVESTOR	STATUTÁRNÍ MĚSTO BRNO, DOMINIKÁNSKÉ NÁM. 196/1, 602 00 BRNO	<b>atelier.dwg</b>  Jana Babáka 11, 612 00 Brno tel.: +420 604 349 753 www.atelierdwg.cz	
MÍSTO STAVBY	P.Č. 721/2, 723/1, K.Ú. ZÁBRDOVICE		
HIP	ING. ARCH. PETR KEITH		
PROJEKTANT	ING. ARCH. KAREL OTTO		
AKCE		DATUM	02 / 2022
PD NA ODSTRANĚNÍ STAVEB VE VNITROBLOKU CEJL 21, 23		STUPEŇ	ODSTRANĚNÍ STAVBY
		PROFESE	ARCH. STAVEBNÍ
		MĚŘÍTKO	1:75
SO-02 ORTOPOHLEDY		VÝKRES	PARÉ
		D.1.1.B.7	