


KLAD JEDNOTLIVÝCH ČÁSTÍ:

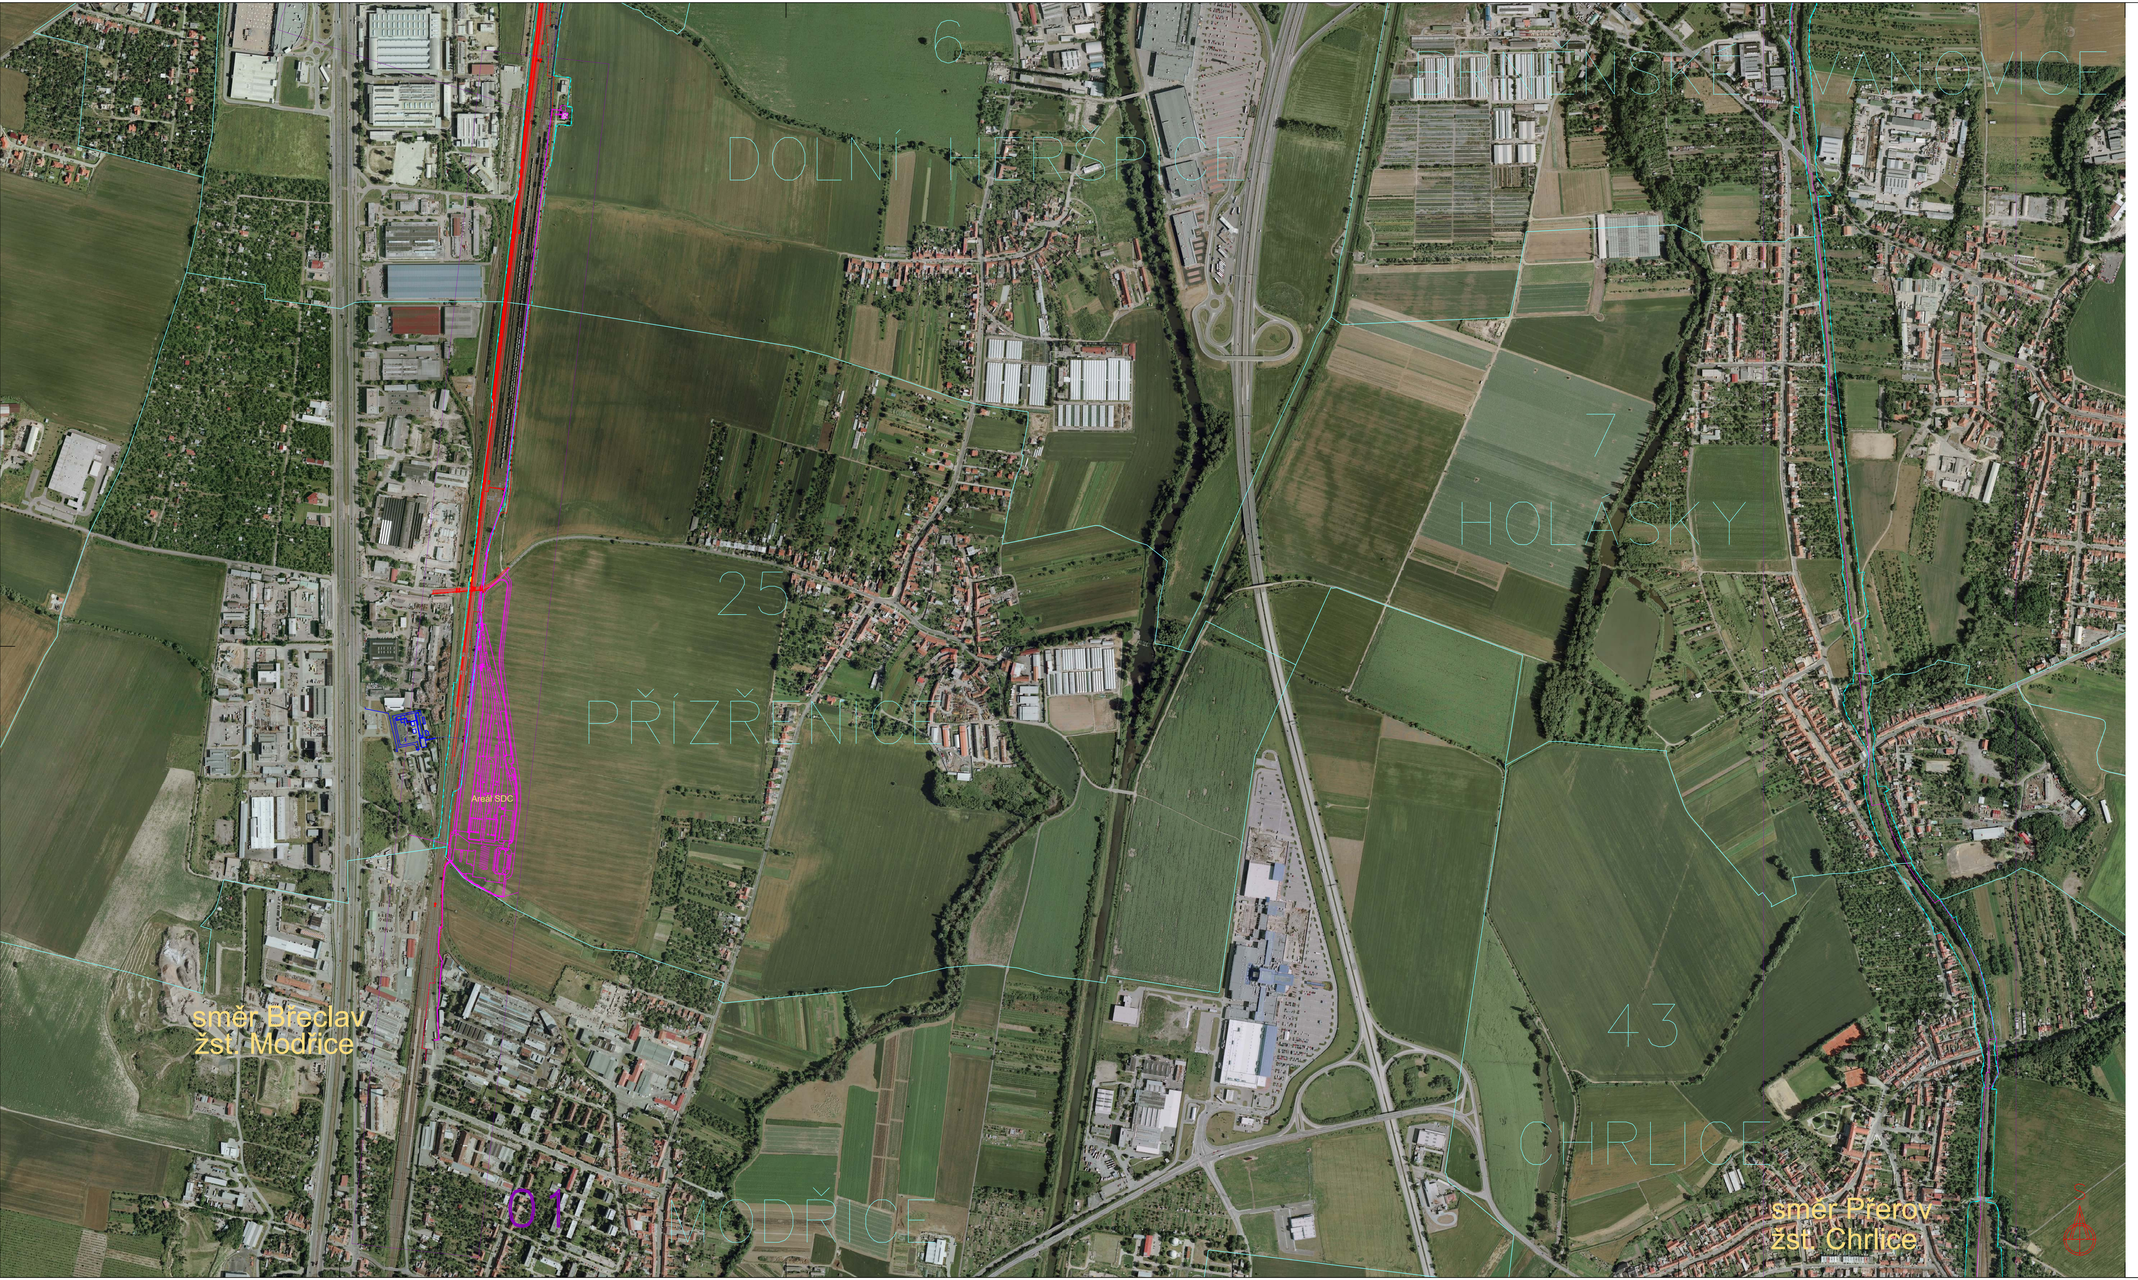


LEGENDA BAREVNÉHO ROZLIŠENÍ OBJEKTŮ:

- 1. ČÁST ODSTAVNÉHO NÁDRAŽÍ
- 1. ČÁST OSOBNÍHO NÁDRAŽÍ
- MODERNIZACE PRŮJEZDU
- 2. ČÁST ODSTAVNÉHO NÁDRAŽÍ
- 2. ČÁST OSOBNÍHO NÁDRAŽÍ
- MĚSTSKÁ INFRASTRUKTURA
- V BUDOUCNU BUDOVANÉ STAVBY
- KATASTR. ÚŘAD, VAŇKOVKA, STÁV. KOLEKTOR, OC ZVONAŘKA A OPH
- DEMOLICE
- NAVRHOVANÁ TRASA VMO - varianta nadzemní - NENÍ SOUČÁSTÍ STAVBY ŽUB
- SEVEROJIŽNÍ KOLEJOVÝ DIAMETR - NENÍ SOUČÁSTÍ STAVBY ŽUB
- HRANICE ČD
- HRANICE KATASTRŮ
- KLADY LISTŮ PROJEKČNÍHO ŘEŠENÍ VYMEZUJÍCÍ OBVOD STAVBY

stavba 02 Železniční uzel Brno - 1.část osobního nádraží
stavba 03 Železniční uzel Brno - modernizace průjezdu
stavba 04 Železniční uzel Brno - 2.část odstavného nádraží
stavba 05 Železniční uzel Brno - 2.část osobního nádraží
stavba 06 Městská infrastruktura

ČÁST Č.: 3 AKTUALIZACE, stav k datu 31.3.2006 POČET ČÁSTÍ: 3

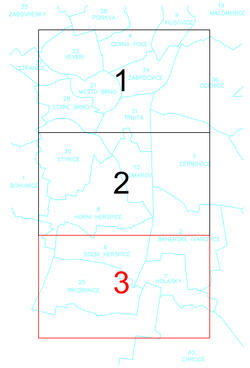SUDOP BRNO spol. s r. o. Kounicova 28, 611 36 Brno

| | | | |
|---|---|---|---|
| OBJEDNATEL: | Statutární město Brno, Dominikánské náměstí 1, 601 67 Brno | | tel./fax.: 541 211 310 E-mail: sudop@sudop-brno.cz |
| PROFESNÍ SKUPINA: | 23 Trakční vedení | VEDOUCÍ PROF. SKUPINY Ing. Jiří Molák | ŘEDITEL Ing. František Mráz |
| ODPOVĚDNÝ PROJ. ZAKÁZKY Ing. Miroslav Polák | ODPOVĚDNÝ PROJ. PS, SO Ing. Miroslav Polák | NAVRHL, VYPRACOVAL Ing. Martin Molák | KONTROLOVAL Ing. Jiří Molák |
| KRAJ: Jihomoravský | OBEC: Brno | ÚČEL: | SSS-DUR |
| PŘESTAVBA ŽELEZNIČNÍHO UZLU BRNO STUDIE SOUBORU STAVEB VÝKRESY | | ZAK. ČÍSLO 1409-01-1205 | ARCH. ČÍSLO 200523003 |
| | | MĚŘÍTKO M1:5000 | VÝKRES ČÍSLO |
| | | DATUM: | 06/2005 |
| CELKOVÁ SITUACE STAVBY(ORTOFOTO) M1:5000 | | ČÁST DOKUM. B.3 | PŘÍLOHA 1 |