



OSA ul.Hradlová

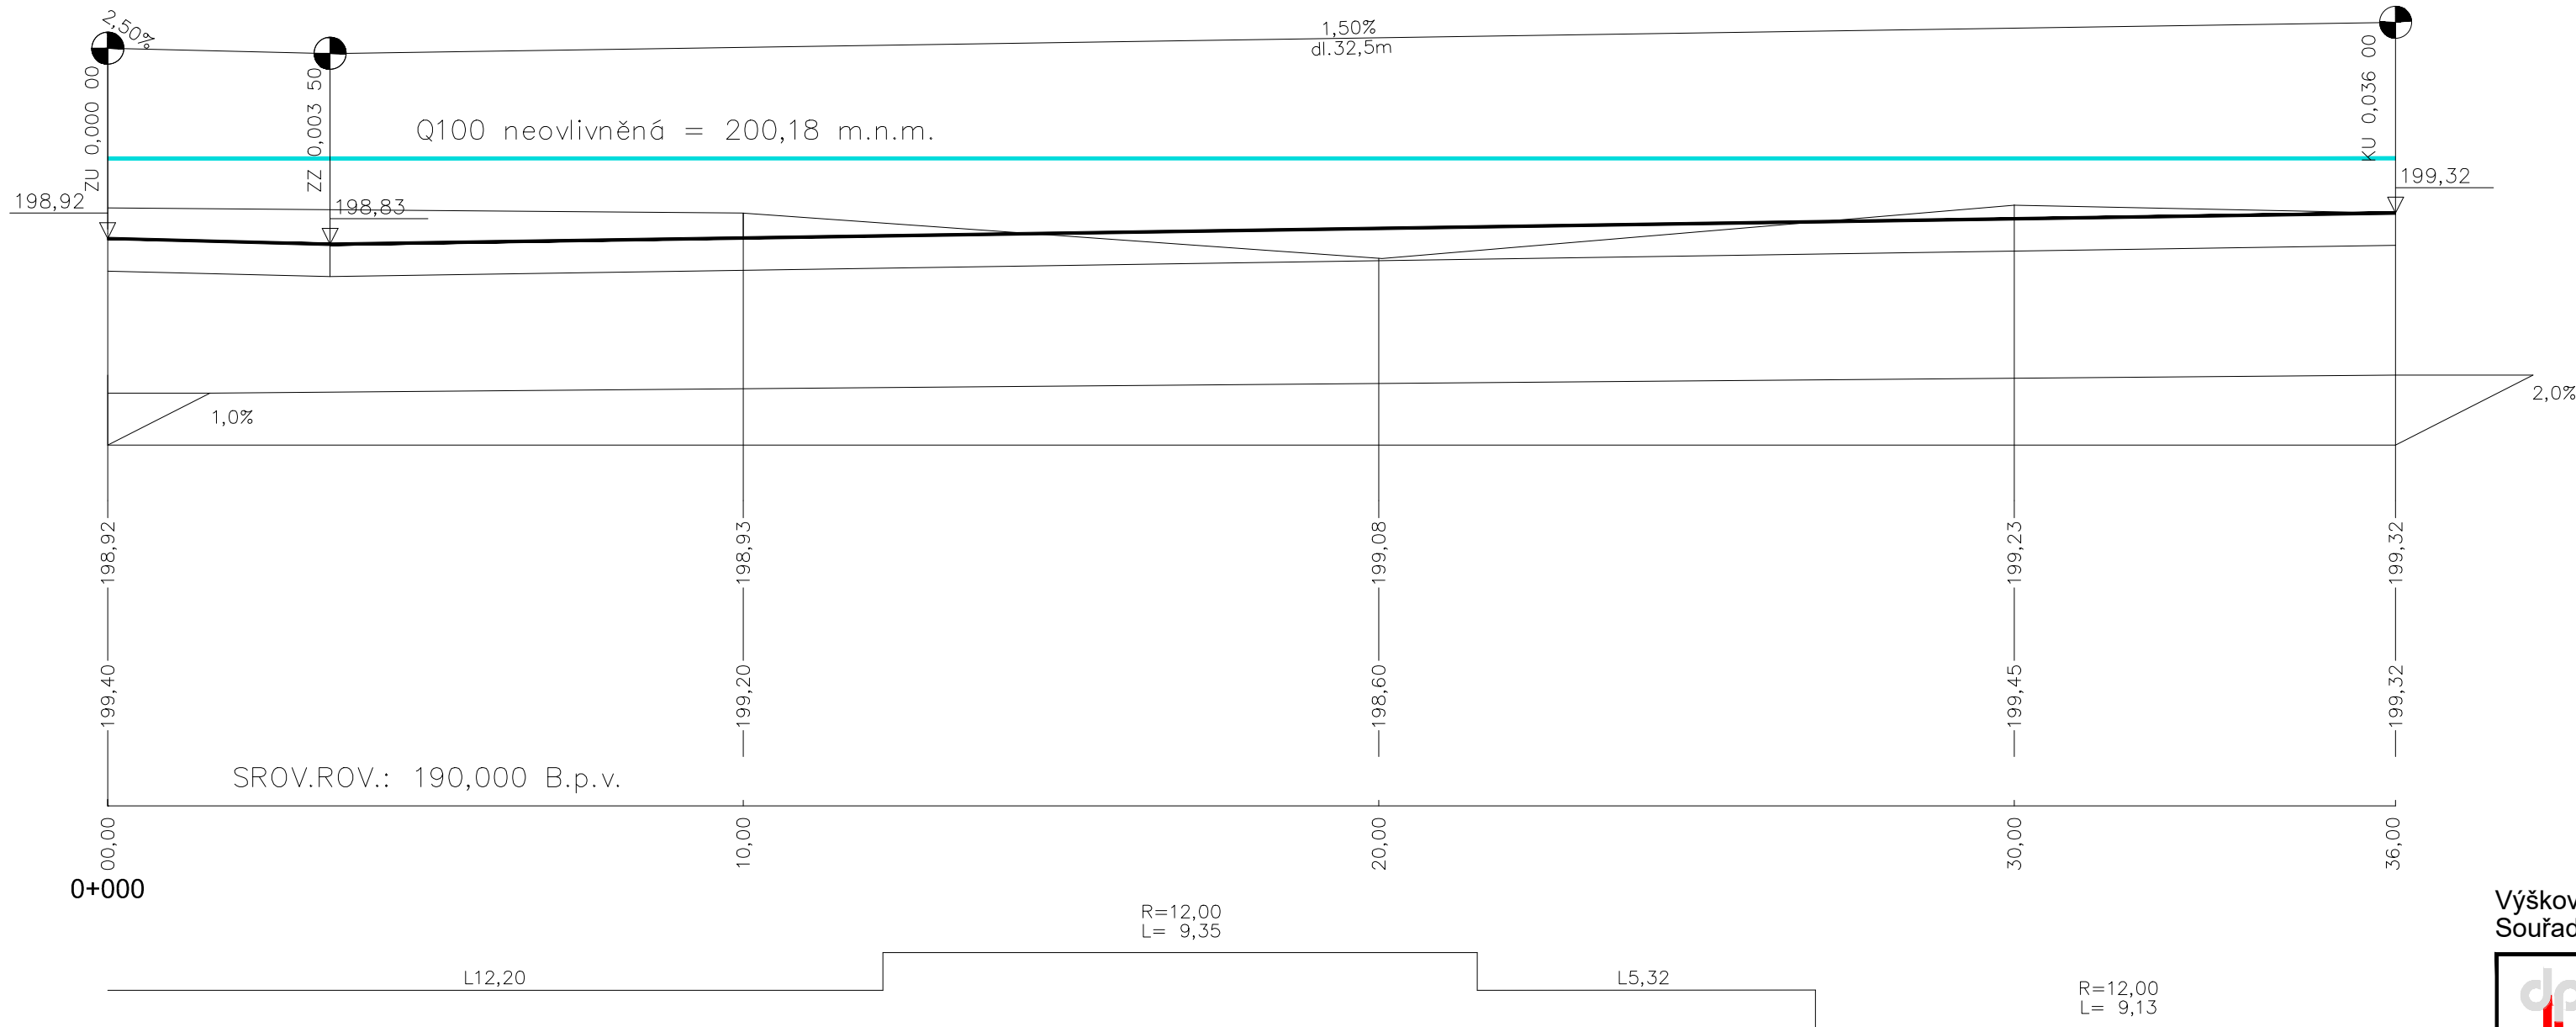

Výškový systém: B.p.v.
Souřadnicový systém: JTSK

	GENERÁLNÍ PROJEKTANT	
	HLAVNÍ INŽENÝR PROJEKTU	Ing. Petr Soldán
	ZODPOVĚDNÝ PROJEKTANT	Ing. Kateřina Mičová Polesná
	VEDOUCÍ PROJEKTANT	Ing. Petr Soldán
	VYPRACOVAL	Ing. Ľubica Sláviková

INVESTOR Statutární město Brno Dominikánské nám. 1, 601 67 Brno	DATUM	03/2021
	ČÍSLO ZAKÁZKY ZPRACOVATELE	20_508
	ČÍSLO ZAKÁZKY OBJEDNATELE
NÁZEV ZAKÁZKY Napojení ulice Hradlová na prodloužení ulice Kalová Brno - Komárov	MĚŘÍTKO	1:100
STUPEŇ PROJEKTOVÉ DOKUMENTACE Dokumentace vydání společného povolení	PARÉ	3xA4
ČÁST D. Dokumentace objektů technických a technologických zařízení	ČÍSLO VÝKRESU / REVIZE	D.1.2.1
DOKUMENT (VÝKRES) Podélný profil		