


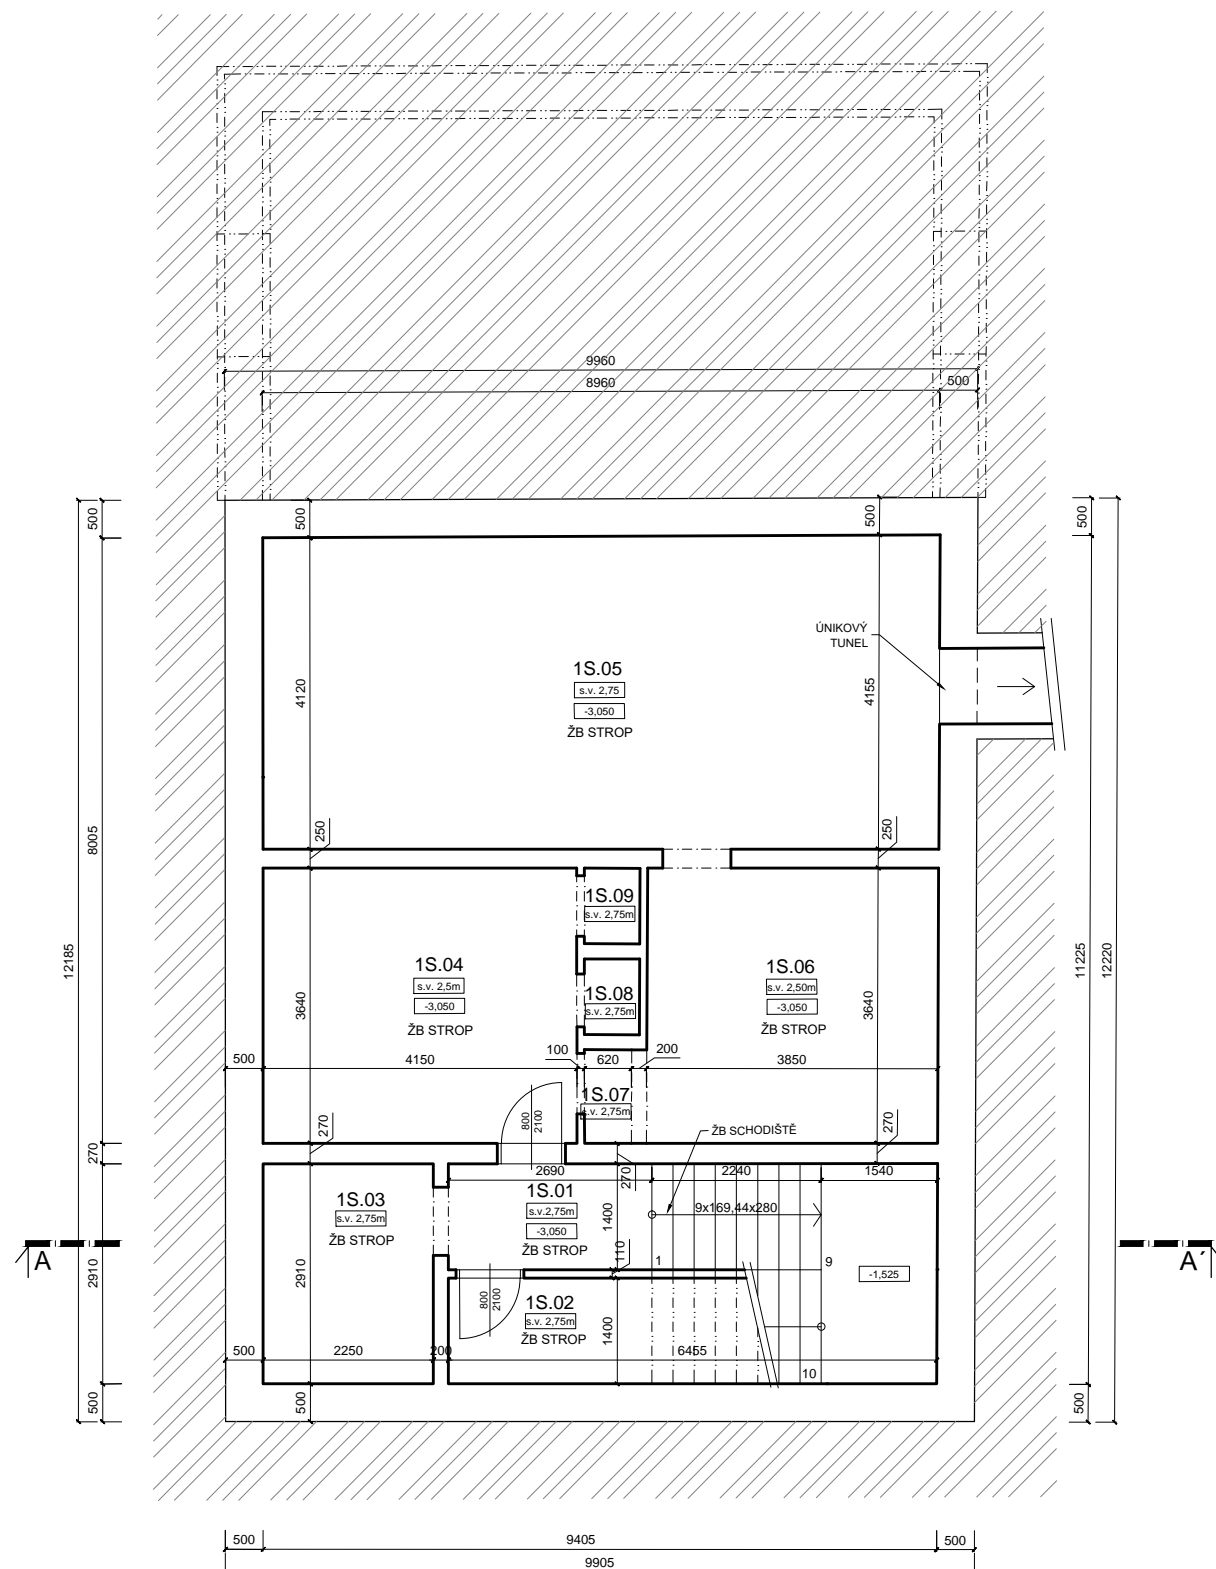

# PŮDORYS SUTERÉNU



## LEGENDA MATERIÁLŮ

 NOSNÁ I NENOSNÁ SVISLÁ ZDĚNÁ KONSTRUKCE  
 STÁVAJÍCÍ ZEMINA

$$\pm 0,000 = 199,640 \text{ m n.m.}$$

Výškový systém: B.p.v.

Souřadnicový systém: JTSK

 <p>Atelier DPK, s.r.o. Šumavská 416/15 602 00 Brno tel./fax: 541240616 atelier@atelier-dpk.cz</p>	GENERÁLNÍ PROJEKTANT	
	HLAVNÍ INŽENÝR PROJEKTU	Ing. Petr Soldán
	ZODPOVĚDNÝ PROJEKTANT	Ing. Luděk Rohovský
	VEDOUCÍ PROJEKTANT	Ing. Viktor Kvita
	VYPRACOVAL	Michaela Šmídová

INVESTOR	DATUM
Statutární město Brno	10/2020
Dominikánské nám. 1, 601 67 Brno	ČÍSLO ZAKÁZKY ZPRACOVATELE
NÁZEV ZAKÁZKY	20_508
<b>Přestavba železničního uzlu Brno</b>	ČÍSLO ZAKÁZKY OBJEDNATELE
SO 06-61-01 Příprava území - demolice	.....
STUPEŇ PROJEKTOVÉ DOKUMENTACE	MĚŘITKO
Dokumentace bouracích prací	1:100
OBJEKT	FORMÁT
SO 06-61-01.02 Stavba pro dopravu – skladiště CO u POZ	2xA4
ČÁST	PARÉ
D.1.1 Architektonicko-stavební řešení	
DOKUMENT ( VÝKRES )	ČÍSLO VÝKRESU / REVIZE
Půdorys suterénu	02/D.1.1.b-01