


KLAD LISTŮ PROJEKČNÍHO ŘEŠENÍ:

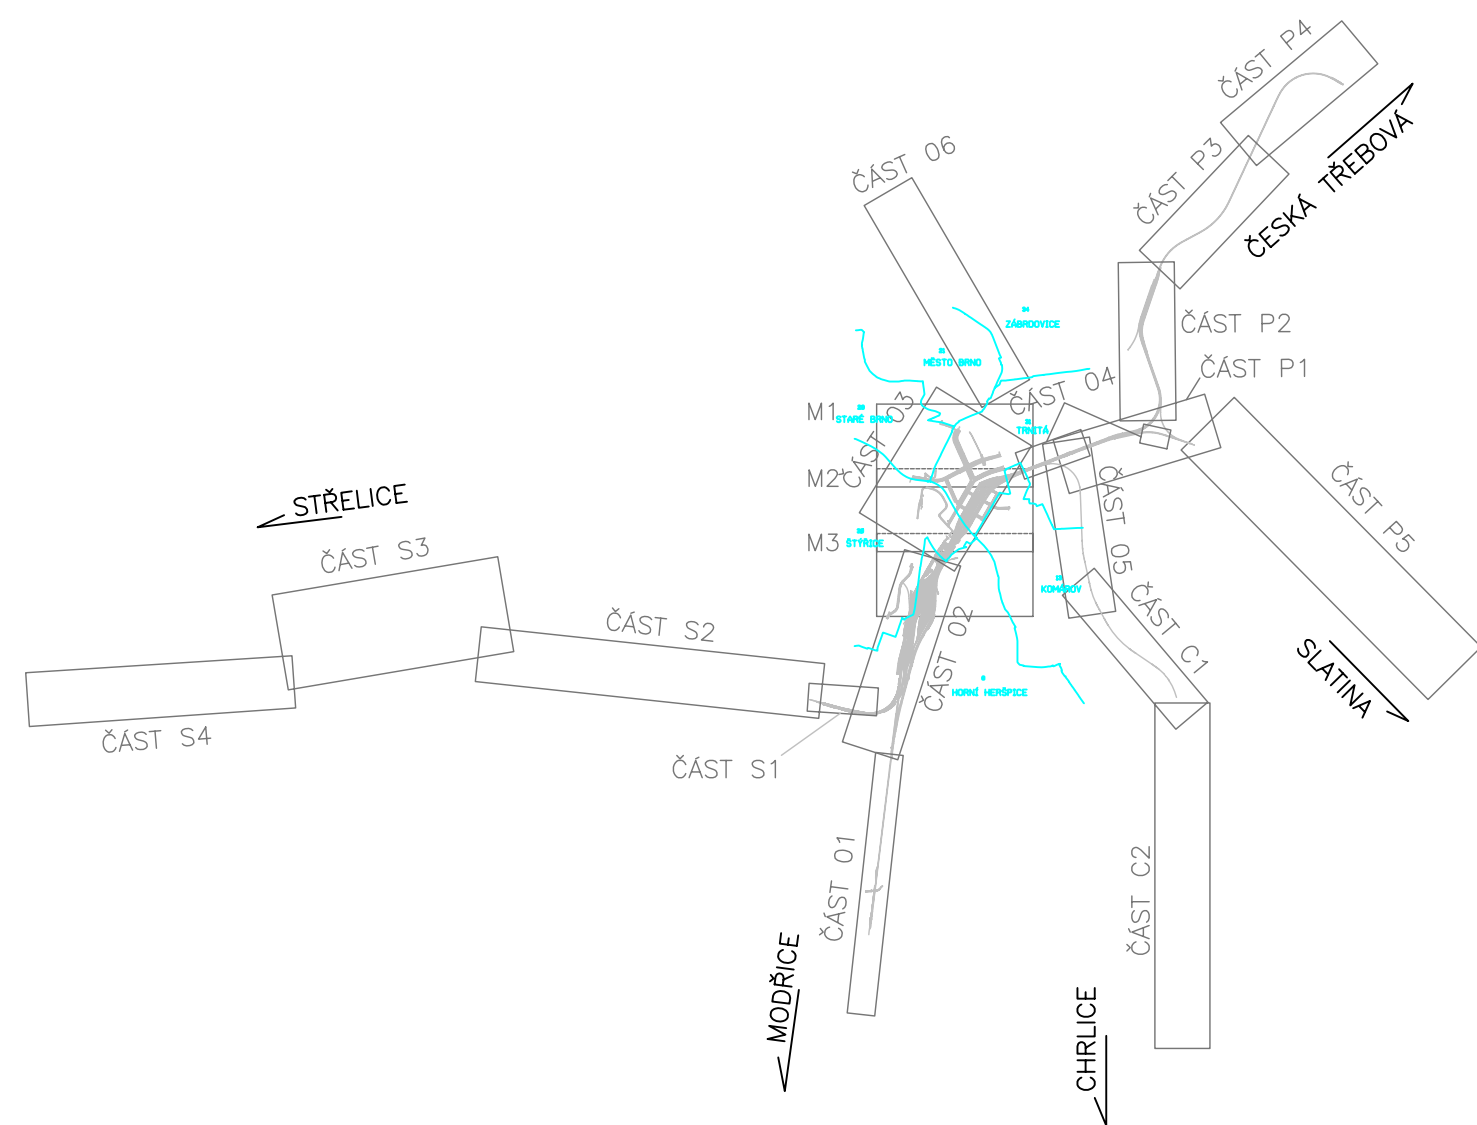

LEGENDA BAREVNÉHO ROZLIŠENÍ OBJEKTŮ:

- 1. ČÁST ODSŮSTAVNĚNÍ NÁDRAŽÍ
- 1. ČÁST OSOBNÍHO NÁDRAŽÍ
- MODERNIZACE PRŮJEZDU
- 2. ČÁST ODSŮSTAVNĚNÍ NÁDRAŽÍ
- 2. ČÁST OSOBNÍHO NÁDRAŽÍ
- MĚSTSKÁ INFRASTRUKTURA
- KATASTRALNÍ MAPA ÚZEMÍ
- STÁVAJÍCÍ KOLEJE
- V BUDOUCNOSTI BUDOVANÉ STAVBY
- KATASTR. ÚŘAD, VAŇKOVKA, STÁV. KOLEKTOR, OC ZVONAŘKA A OPH
- OCHRANNE PÁSMO MPR, PAMÁTKOVĚ CHRÁNĚNÉ OBJEKTY
- DEMOLICE
- NAVHRHOVANÁ TRASA VMO - varianta nadzemní - NENÍ SOUČÁSTÍ STAVBY ŽUB
- SEVEROJÍŽNÍ KOLEJOVÝ DIAMETR - NENÍ SOUČÁSTÍ STAVBY ŽUB
- PAMÁTKOVĚ CHRÁNĚNÉ PLOCHY
- HRANICE KATASTRŮ
- KLADY LISTŮ PROJEKČNÍHO ŘEŠENÍ
- VYMEZUJÍCÍ OBVOD STAVBY



stavba 02 Železniční uzel Brno - 1.část osobního nádraží  
stavba 03 Železniční uzel Brno - modernizace průjezdu  
stavba 04 Železniční uzel Brno - 2.část odstavného nádraží  
stavba 05 Železniční uzel Brno - 2.část osobního nádraží  
stavba 06 Městská infrastruktura

ČÁST Č.: 1 AKTUALIZACE, stav k datu 31.3.2006 POČET ČÁSTÍ: 1



OBJEDNATEL:	Statutární město Brno, Dominikánské náměstí 1, 601 67 Brno	tel./fax: 541 211 310 E-mail: sudop@sudop-brno.cz
PROFESNÍ SKUPINA:	23 Tržní vedení	VEDOUcí PROF. SKUPINY Ing. Jiří Molák
ODPOVĚDNÝ PROJ. ZAKÁZKY	Ing. Miroslav Pařík	VEDOUcí PROJ. SKUPINY Ing. Martin Molák
ODPOVĚDNÝ PROJ. PS, SO	Ing. Miroslav Pařík	KONTROLOVAL Ing. Jiří Molák
KRAJ: Jihomoravský	OBEC: Brno	ÚČEL: SSS-DUR
PŘESTAVBA ŽELEZNIČNÍHO UZLU BRNO STUDIE SOUBORU STAVBY VÝKRESY		ZÁK: ČÍSLO 1499-01-1205 M1:15000
PŘEHLEDNÁ SITUACE STAVBY M1:15 000		ARČ: ČÍSLO 200230003 PRŮJ: ČÍSLO 1
		DATUM: 10/2005
		ČÁST DOKUM. B.2
		PŘÍLOHA 1