VZOROVÝ ŘEZ A-A' M 1:100

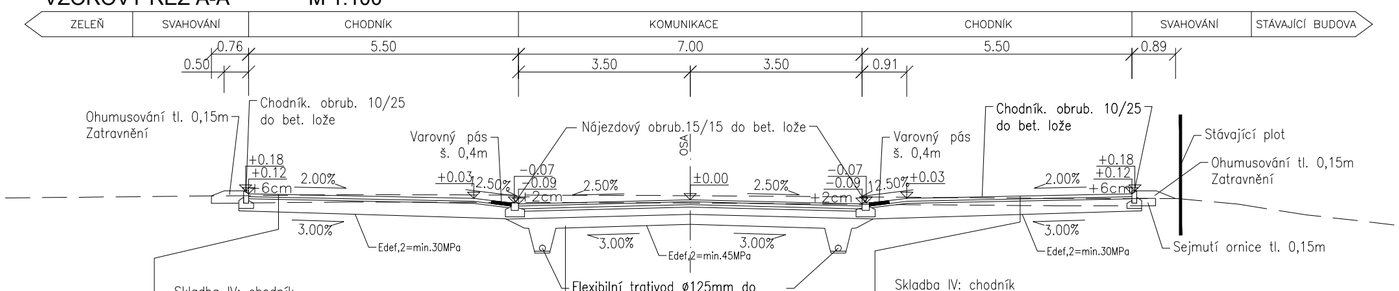

Skladba IV: chodník

Betonová dlažba šedá	DL 20x20	60mm	ČSN 736131
Lože z kamenné drti	L 4/8	40mm	ČSN 736126
Štěrkodrť	ŠDa 0/32	250mm	ČSN 736126
Celkem		min.350mm	

Skladba I: komunikace asfaltová hlavní
TDZ–IV, D1–N–8

Asfaltový beton pro obrusné vrstvy	ACO 11+	40mm	ČSN 736121
Spojovací postřik z modif.kat.asf.emulze	PS–EK	0.2kg/m²	ČSN 736129
Asfaltový beton pro ložní vrstvy	ACL 16+	60mm	ČSN 736121
Spojovací postřik z modif.kat.asf.emulze	PS–EK	0.2kg/m²	ČSN 736129
Asfaltový beton pro podkladní vrstvy	ACP 16+	50mm	ČSN 736121
Infiltrační postřik z modif.kat.asf.emulze	PI–EK	0.7kg/m²	ČSN 736129
Kamenivo zpevněné cementem	SC 0/32 C 8/10	150mm	ČSN 736126
Štěrkodrť	ŠDa 0/32	200mm	ČSN 736126
Celkem		min. 500mm	

Skladba IV: chodník

Betonová dlažba šedá	DL 20x20	60mm	ČSN 736131
Lože z kamenné drti	L 4/8	40mm	ČSN 736126
Štěrkodrť	ŠDa 0/32	250mm	ČSN 736126
Celkem		min.350mm	

VZOROVÝ ŘEZ B-B' M 1:100

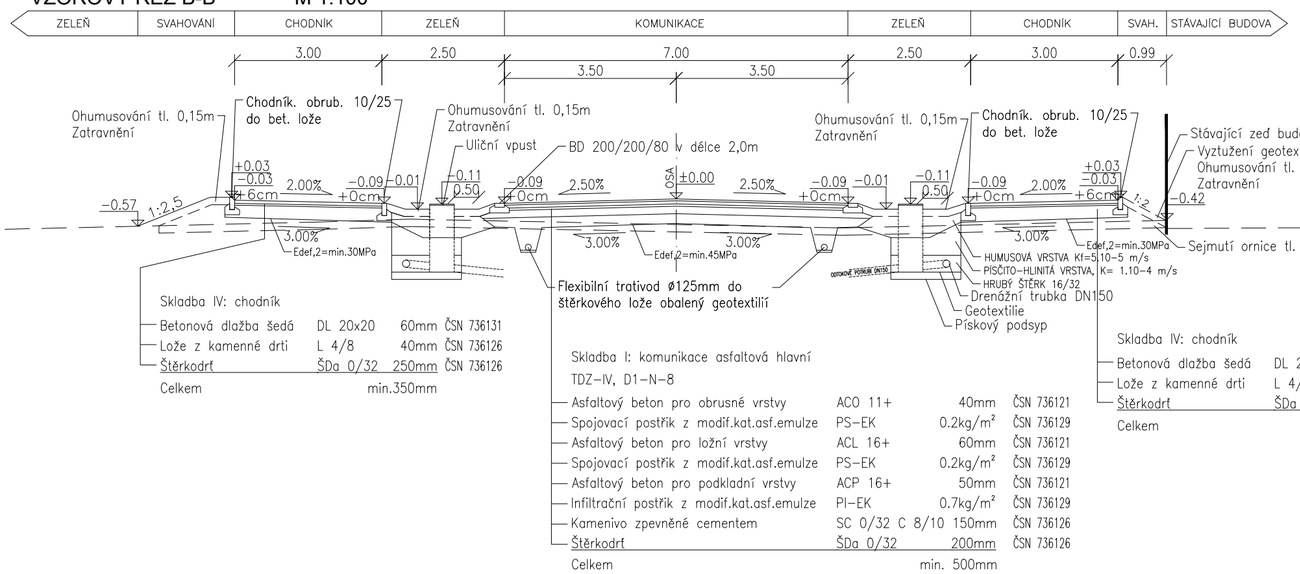

Skladba IV: chodník

Betonová dlažba šedá	DL 20x20	60mm	ČSN 736131
Lože z kamenné drti	L 4/8	40mm	ČSN 736126
Štěrkodrť	ŠDa 0/32	250mm	ČSN 736126
Celkem		min.350mm	

Skladba I: komunikace asfaltová hlavní
TDZ–IV, D1–N–8

Asfaltový beton pro obrusné vrstvy	ACO 11+	40mm	ČSN 736121
Spojovací postřik z modif.kat.asf.emulze	PS–EK	0.2kg/m²	ČSN 736129
Asfaltový beton pro ložní vrstvy	ACL 16+	60mm	ČSN 736121
Spojovací postřik z modif.kat.asf.emulze	PS–EK	0.2kg/m²	ČSN 736129
Asfaltový beton pro podkladní vrstvy	ACP 16+	50mm	ČSN 736121
Infiltrační postřik z modif.kat.asf.emulze	PI–EK	0.7kg/m²	ČSN 736129
Kamenivo zpevněné cementem	SC 0/32 C 8/10	150mm	ČSN 736126
Štěrkodrť	ŠDa 0/32	200mm	ČSN 736126
Celkem		min. 500mm	

Skladba IV: chodník

Betonová dlažba šedá	DL 20x20	60mm	ČSN 736131
Lože z kamenné drti	L 4/8	40mm	ČSN 736126
Štěrkodrť	ŠDa 0/32	250mm	ČSN 736126
Celkem		min.350mm	

DETAILY PRO SNÍŽENÉ HRANY OBRUBY A RELIÉFNÍ DLAŽBU

PŮDORYS

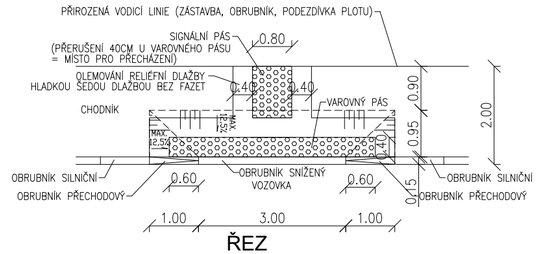

ŘEZ

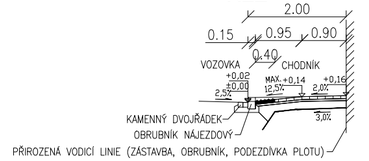

ČELNÍ POHLED

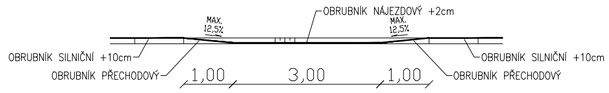

SCHEMA ŘEZU ODVODNĚNÍ M 1:50

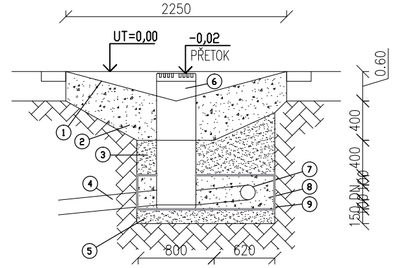

LEGENDA:

1. TRAVNÍ PŘÍKOP
2. HUMUSOVÁ VRSTVA Kf=5.10–5 m/s
3. PÍSČITO–HLINITÁ VRSTVA, K= 1.10–4 m/s
4. ODTOKOVÉ POTRUBÍ DN150
5. PÍSKOVÝ PODSYP
6. PŘETOK DO ULIČNÍ VPUSTI
7. DRENÁŽNÍ TRUBKA DN150
8. HRUBÝ ŠTĚRK 16/32
9. GEOTEXTILIE

Výškový systém: B.p.v.
Souřadnicový systém: JTSK

Atelier DPK, s.r.o.
Šumavská 416/15
602 00 Brno
tel./fax: 541240616
atelier@atelier-dpk.cz

GENERÁLNÍ PROJEKTANT		
HLAVNÍ INŽENÝR PROJEKTU	Ing. Petr Soldán	
ZODPOVĚDNÝ PROJEKTANT	Ing. Kateřina Mičová Polesná	
VEDOUCÍ PROJEKTANT	Ing. Petr Soldán	
VYPRACOVAL	Ing. Ľubica Sláviková	

INVESTOR Statutární město Brno Dominikánské nám. 1, 601 67 Brno	DATUM 03/2021
NÁZEV ZAKÁZKY **Přestavba železničního uzlu Brno** **Prodloužení ulice Kalová** k.ú. Komárov (611026)	ČÍSLO ZAKÁZKY ZPRACOVATELE 20_508 ČÍSLO ZAKÁZKY OBJEDNATELE
STUPEŇ PROJEKTOVÉ DOKUMENTACE Dokumentace vydání stavebního povolení	MĚŘÍTKO 1:100
OBJEKT SO 06 – 18 – 137.1 Větev 4 – 2. část, komunikace SO 06 – 18 – 137.2 Větev 4 – 2. část, chodníky	FORMÁT 2xA4
ČÁST D. Dokumentace objektů technických a technologických zařízení	PARÉ
DOKUMENT (VÝKRES) Vzorové příčné řezy	ČÍSLO VÝKRESU / REVIZE D.1.2.3