


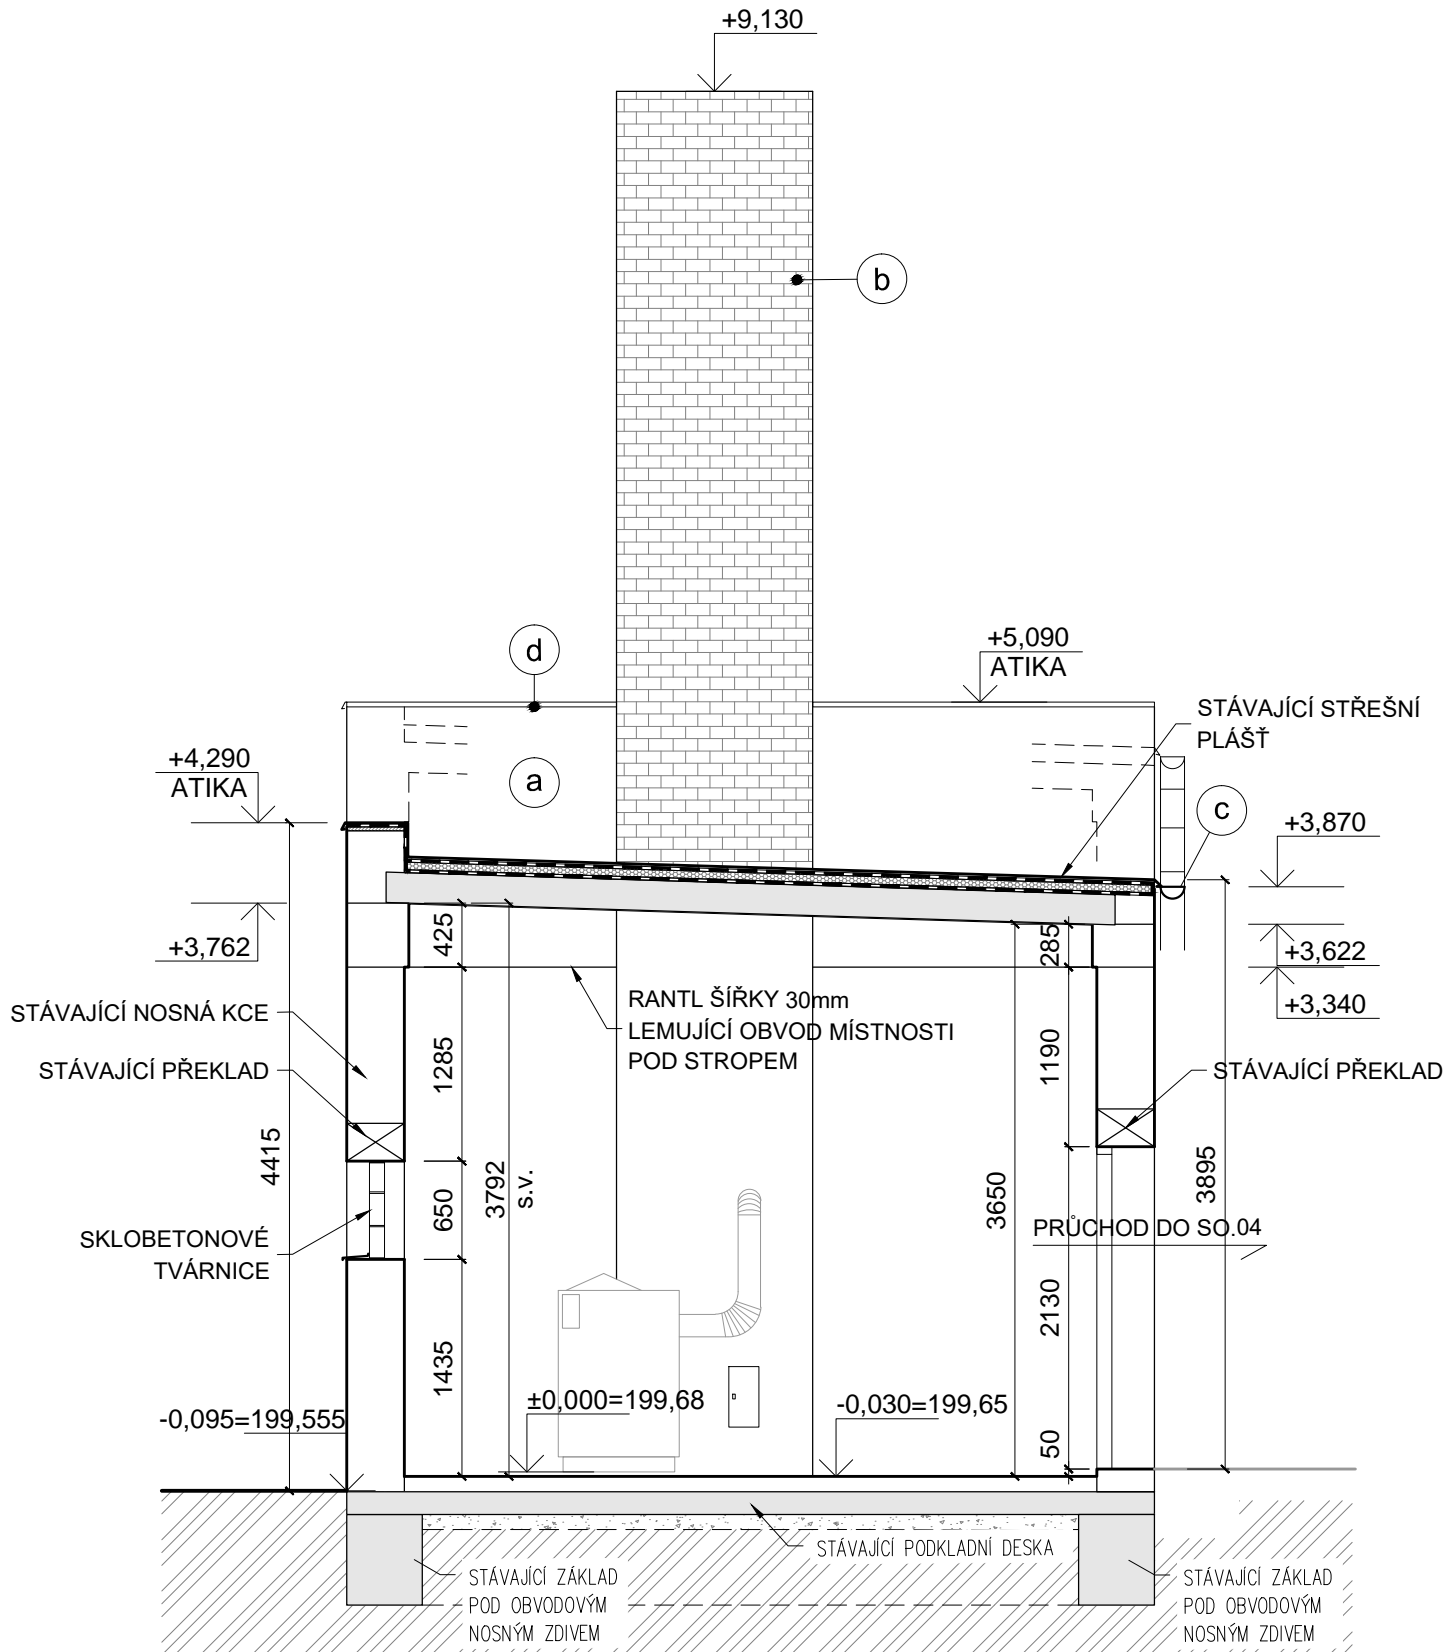



1:50



## LEGENDA MATERIÁLŮ

	STÁVAJÍCÍ NOSNÁ I NENOSNÁ SVISLÁ KONSTRUKCE
	STÁVAJÍCÍ ŽB STROPNÍ KONSTRUKCE A ZÁKLADY
	STÁVAJÍCÍ HUTNĚNÝ ŠTĚRKOPÍSEK
	STÁVAJÍCÍ ZEMINA

$$\pm 0,000 = 199,680 \text{ m n.m.}$$

Výškový systém: B.p.v.

Souřadnicový systém: JTSK

 <p>Atelier DPK, s.r.o.          Šumavská 416/15          602 00 Brno          tel./fax: 541240616          atelier@atelier-dpk.cz</p>	GENERÁLNÍ PROJEKTANT	
	HLAVNÍ INŽENÝR PROJEKTU	Ing. Petr Soldán
	ZODPOVĚDNÝ PROJEKTANT	Ing. Luděk Rohovský
	VEDOUČÍ PROJEKTANT	Ing. Viktor Kvita
	VYPRACOVAL	Michaela Šmídová

INVESTOR	DATUM
Statutární město Brno	10/2020
Dominikánské nám. 1, 601 67 Brno	ČÍSLO ZAKÁZKY ZPRACOVATELE
NÁZEV ZAKÁZKY	20_508
<b>Přestavba železničního uzlu Brno</b>	ČÍSLO ZAKÁZKY OBJEDNATELE
SO 06-61-01 Příprava území - demolice	.....
STUPEŇ PROJEKTOVÉ DOKUMENTACE	MĚŘÍTKO
Dokumentace bouracích prací	1:50
OBJEKT	FORMÁT
SO 06-61-01.03 Stavba pro dopravu – garáž, kotelná POZ	2xA4
ČÁST	PARÉ
D.1.1 Architektonicko-stavební řešení	ČÍSLO VÝKRESU / REVIZE
DOKUMENT ( VÝKRES )	03/D.1.1.b-02
<b>Řez A-A´</b>	