



POHLEDY SO.03
1:100


POHLED SEVEROZÁPADNÍ

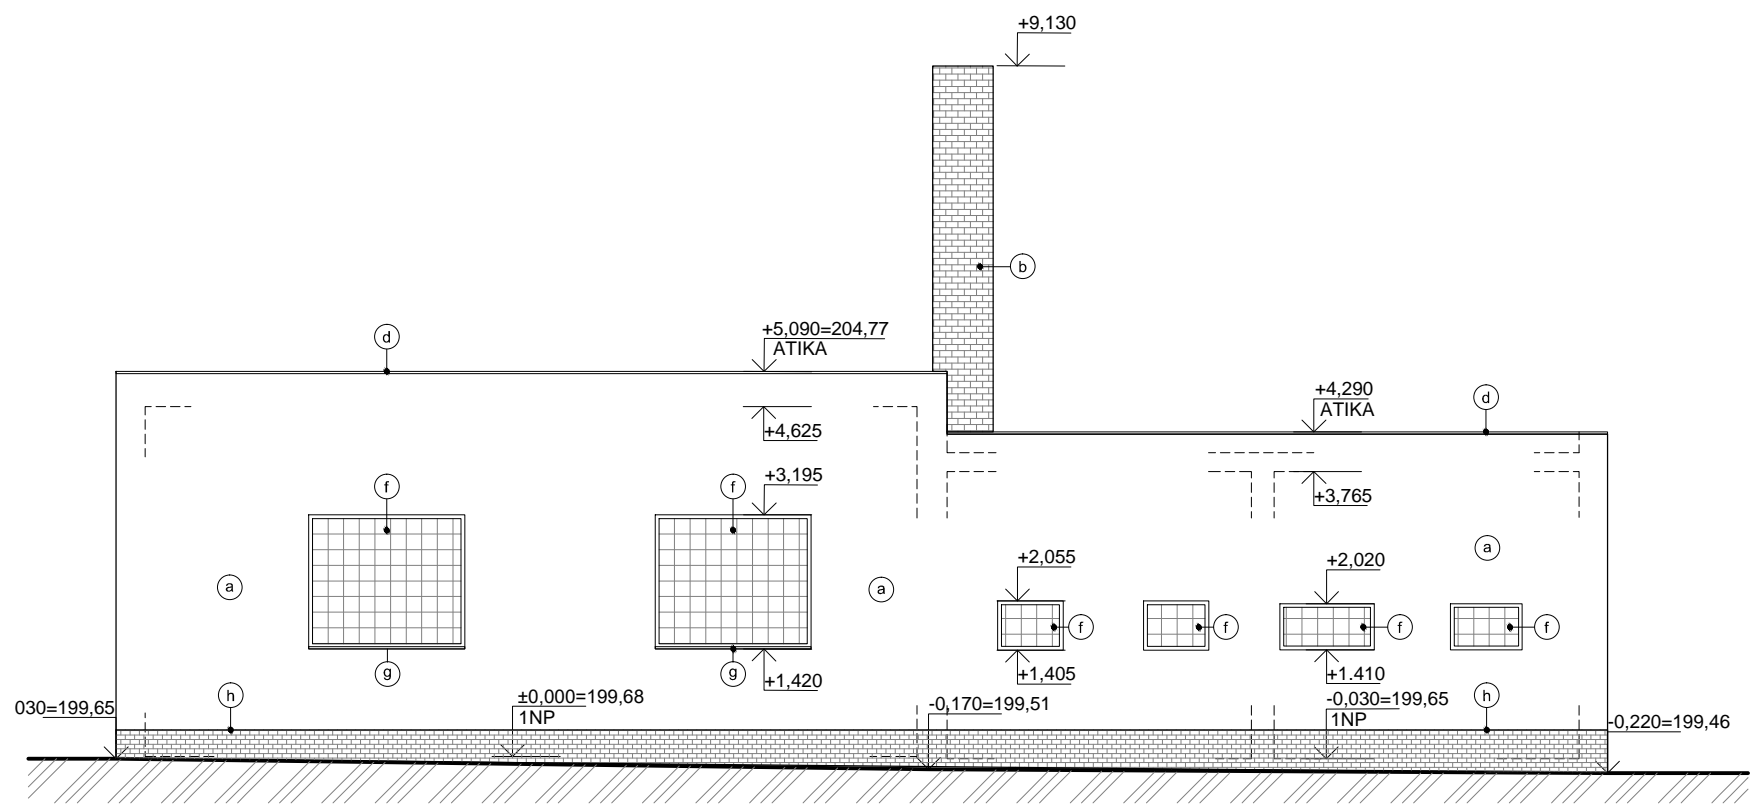

POHLED SEVEROVÝCHODNÍ

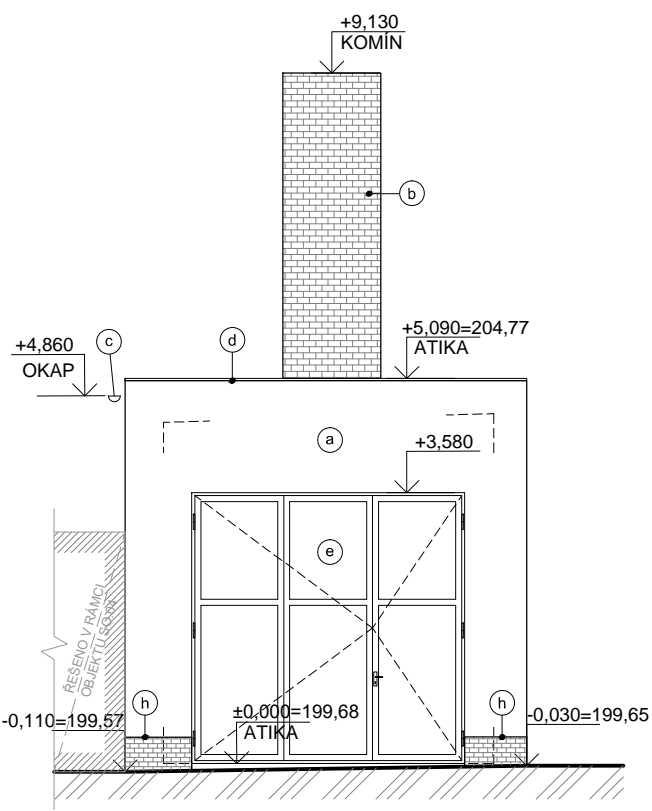


POHLED JIHOZÁPADNÍ

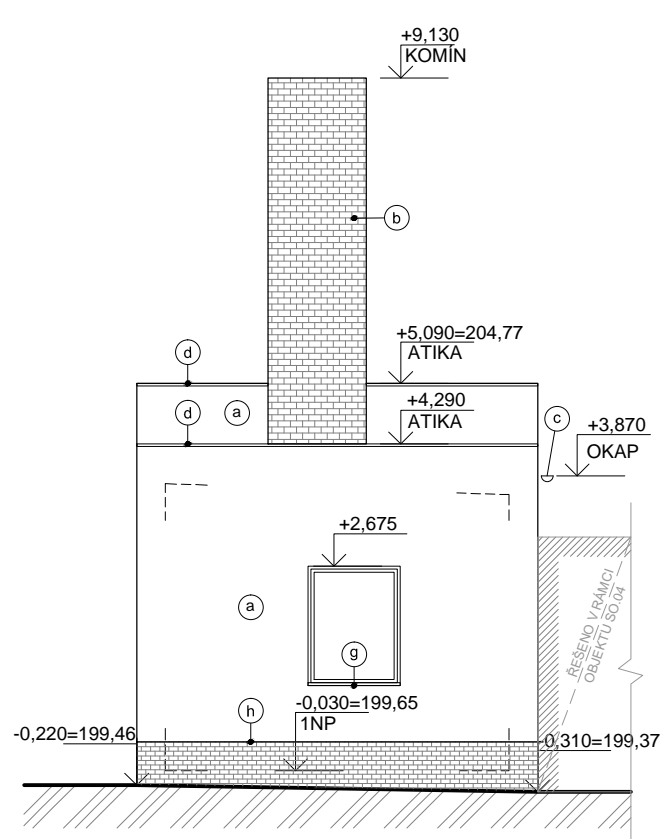

LEGENDA MATERIÁLŮ

- (a) OMÍTKA BÍLÁ
- (b) ZDĚNÝ KOMÍN S DVĚMA PRŮDUCHY
- (c) OKAP A SVOD
- (d) OPLECHOVÁNÍ ATIKY
- (e) PLECHOVÁ OTEVÍRÁVÁ VRATA
- (f) VÝPLŇ OKENNÍHO OTVORU - SKLOBETONOVÉ TVAROVKY
- (g) OKENNÍ PARAPET
- (h) OBKLADOVÉ PÁSKY

POHLED JIHOVÝCHODNÍ

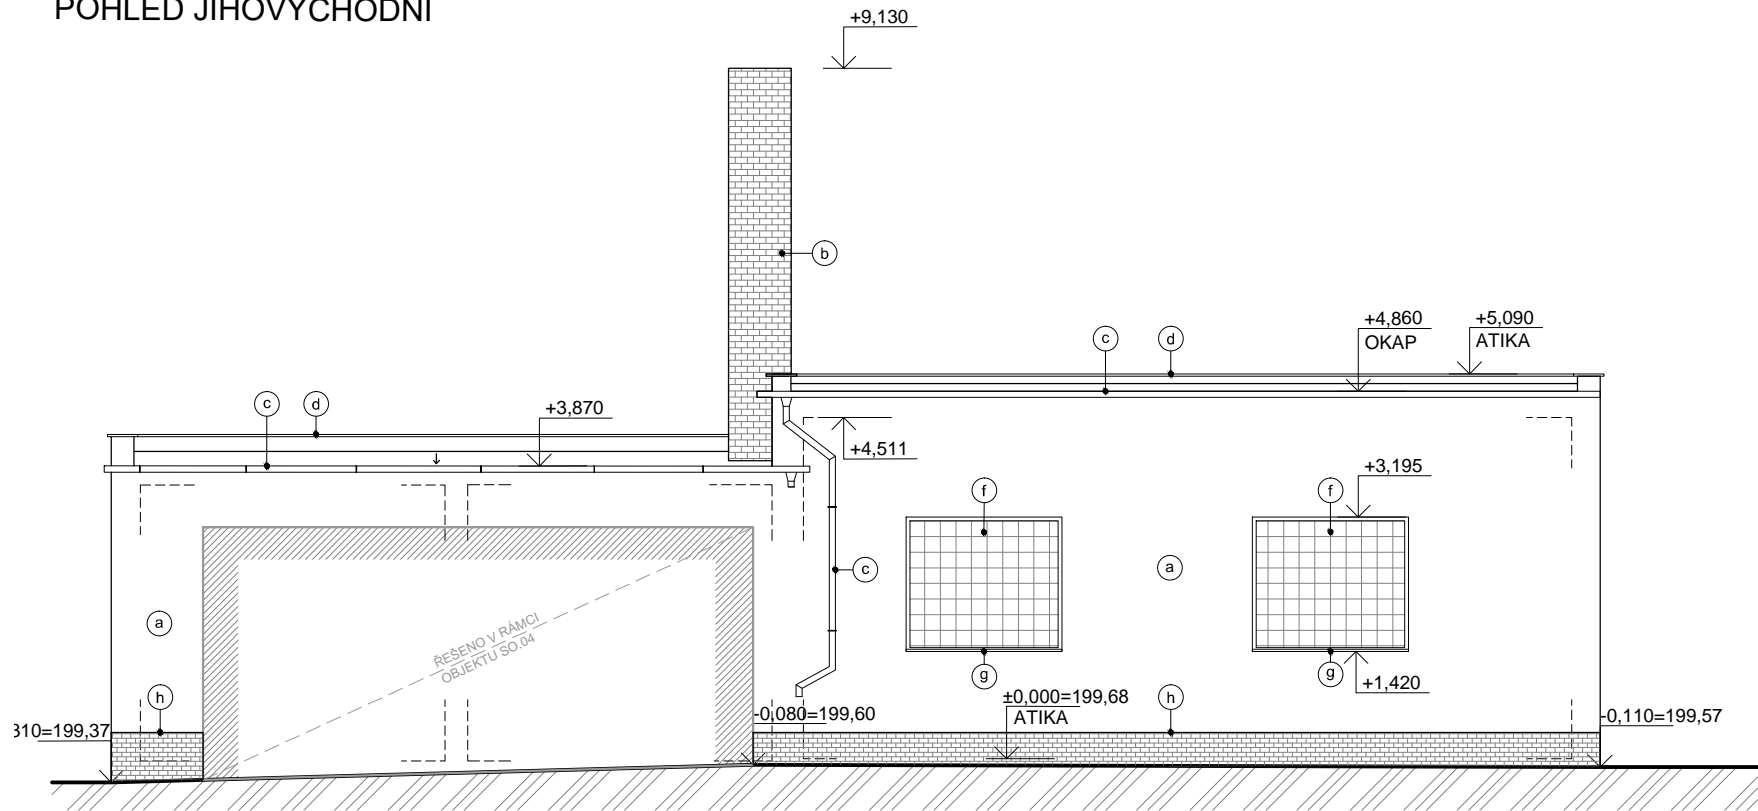

±0,000 = 199,680 m n.m.

Výškový systém: B.p.v.

Souřadnicový systém: JTSK

	GENERÁLNÍ PROJEKTANT	
	HLAVNÍ INŽENÝR PROJEKTU	Ing. Petr Soldán
	ZODPOVĚDNÝ PROJEKTANT	Ing. Luděk Rohovský
	VEDOUCÍ PROJEKTANT	Ing. Viktor Kvita
	VYPRACOVAL	Michaela Šmídová

INVESTOR Statutární město Brno Dominikánské nám. 1, 601 67 Brno	DATUM	10/2020
	ČÍSLO ZAKÁZKY ZPRACOVATELE	20_508
	ČÍSLO ZAKÁZKY OBJEDNATELE
NÁZEV ZAKÁZKY Přestavba železničního uzlu Brno SO 06-61-01 Příprava území - demolice	MĚŘÍTKO	1:100
STUPEŇ PROJEKTOVÉ DOKUMENTACE Dokumentace bouracích prací	FORMÁT	3xA4
OBJEKT SO 06-61-01.03 Stavba pro dopravu – garáž, kotelná POZ	PARÉ	
ČÁST D.1.1 Architektonicko-stavební řešení	ČÍSLO VÝKRESU / REVIZE	03/D.1.1.b-03
DOKUMENT (VÝKRES) Pohledy		