
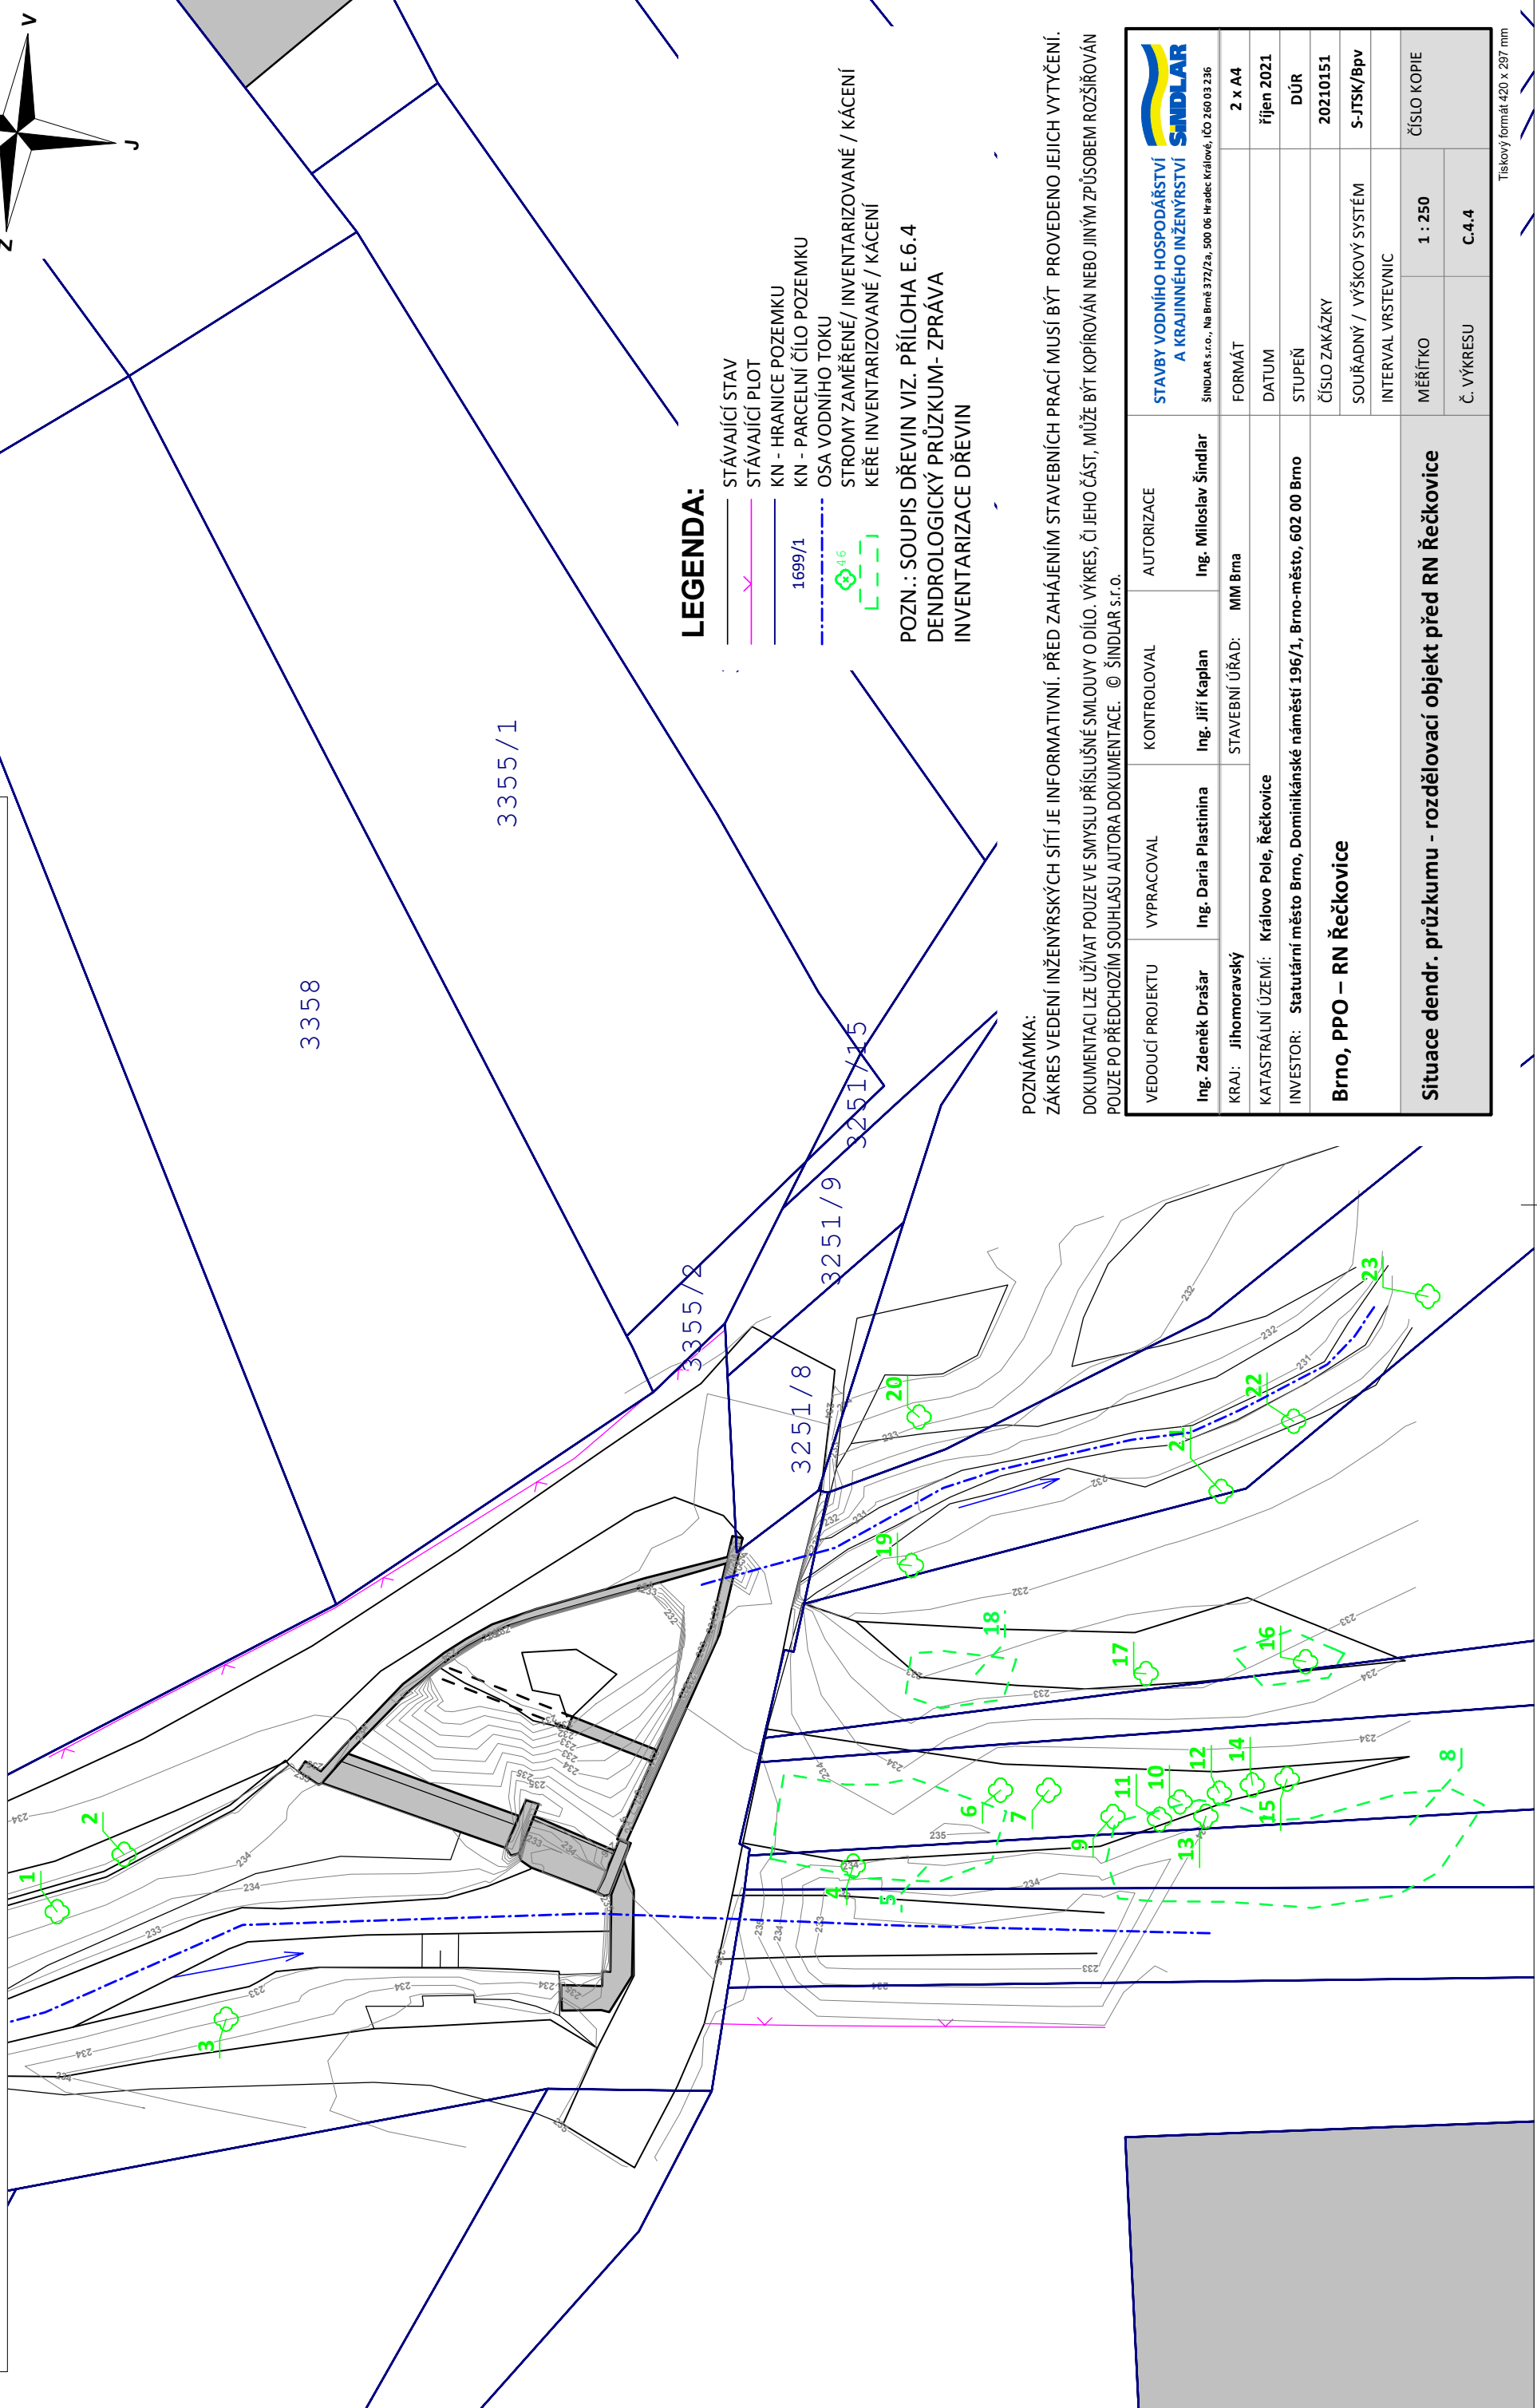


SITUACE DENDR. PRŮZKUMU - ROZDĚLOVACÍ OBJEKT PŘED RN ŘEČKOVICE

M 1:250

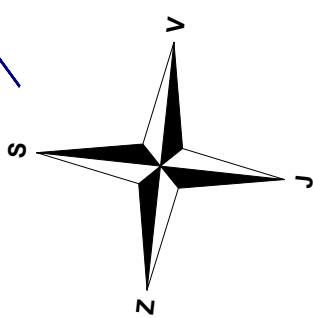


LEGENDA:

- STÁVAJÍCÍ STAV
- STÁVAJÍCÍ PLOT
- KN - HRANICE POZEMKU
- KN - PARCELNÍ ČÍLO POZEMKU
- 1699/1
- OSA VODNÍHO TOKU
- STROMY ZAMĚŘENÉ/ INVENTARIZOVANÉ / KÁCENÍ
- KEŘE INVENTARIZOVANÉ / KÁCENÍ

POZN.: SOUPIS DŘEVIN VIZ. PŘÍLOHA E.6.4  
DENDROLOGICKÝ PRŮZKUM- ZPRÁVA  
INVENTARIZACE DŘEVIN

POZNÁMKA:  
ZÁKRES VEDENÍ INŽENÝRSKÝCH SÍTÍ JE INFORMATIVNÍ. PŘED ZAHÁJENÍM STAVEBNÍCH PRACÍ MUSÍ BÝT PROVEDENO JEJICH VYTÝČENÍ.  
DOKUMENTACI LZE UŽÍVAT POUZE VE SMYSLU PŘÍSLUŠNÉ SMLOUVY O DÍLO. VÝKRES, ČI JEHO ČÁST, MŮŽE BÝT KOPÍROVÁN NEBO JINÝM ZPŮSOBEM ROZŠÍŘOVÁN  
POUZE PO PŘEDCHOZÍM SOUHLASU AUTORA DOKUMENTACE. © ŠINDLAR s.r.o.

VEDOUČÍ PROJEKTU		VYPRACOVAL	KONTROLOVAL	AUTORIZACE	 STAVBY VODNÍHO HOSPODÁŘSTVÍ A KRAJINNÉHO INŽENÝRSTVÍ ŠINDLAR s.r.o., Na Brně 372/2a, 500 06 Hradec Králové, IČO 260 03 236		
Ing. Zdeněk Drašar		Ing. Daria Platinina	Ing. Jiří Kaplan	Ing. Milošlav Šindlar	FORMÁT	2 x A4	
KRAJ: Jihomoravský		STAVEBNÍ ÚŘAD:		MM Brno	DATUM	říjen 2021	
KATASTRÁLNÍ ÚZEMÍ: Královo Pole, Řečkovice		INVESTOR: Statutární město Brno, Dominikánské náměstí 196/1, Brno-město, 602 00 Brno					
INVESTOR: Statutární město Brno, Dominikánské náměstí 196/1, Brno-město, 602 00 Brno							
Brno, PPO – RN Řečkovice							
Situace dendr. průzkumu - rozdělovací objekt před RN Řečkovice					ČÍSLO ZAKÁZKY	20210151	
					SOUŘADNÝ / VÝŠKOVÝ SYSTÉM		S-JTSK/Bpv
					INTERVAL VRSTEVNIC		
				MĚŘÍTKO	1 : 250	ČÍSLO KOPIE	
				Č. VÝKRESU	C.4.4		