



PŘÍČNÉ PROFILY
M 1:100/100


PF 1 KM 2.2030

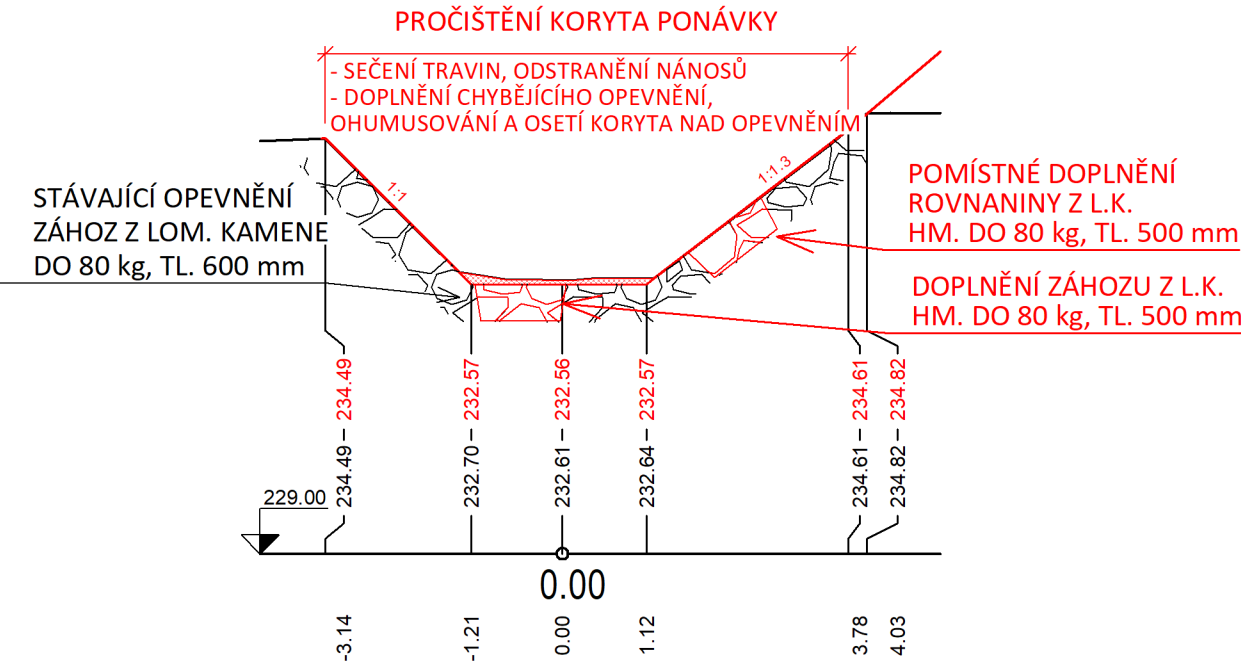

PF 3 KM 2.2300

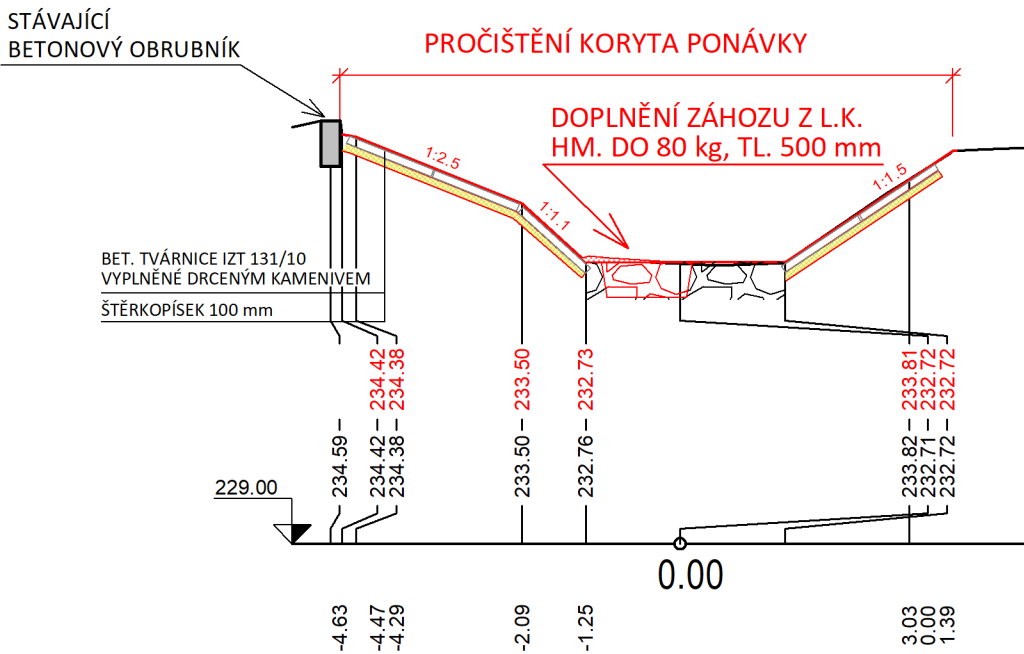


PF 2 KM 2.2179

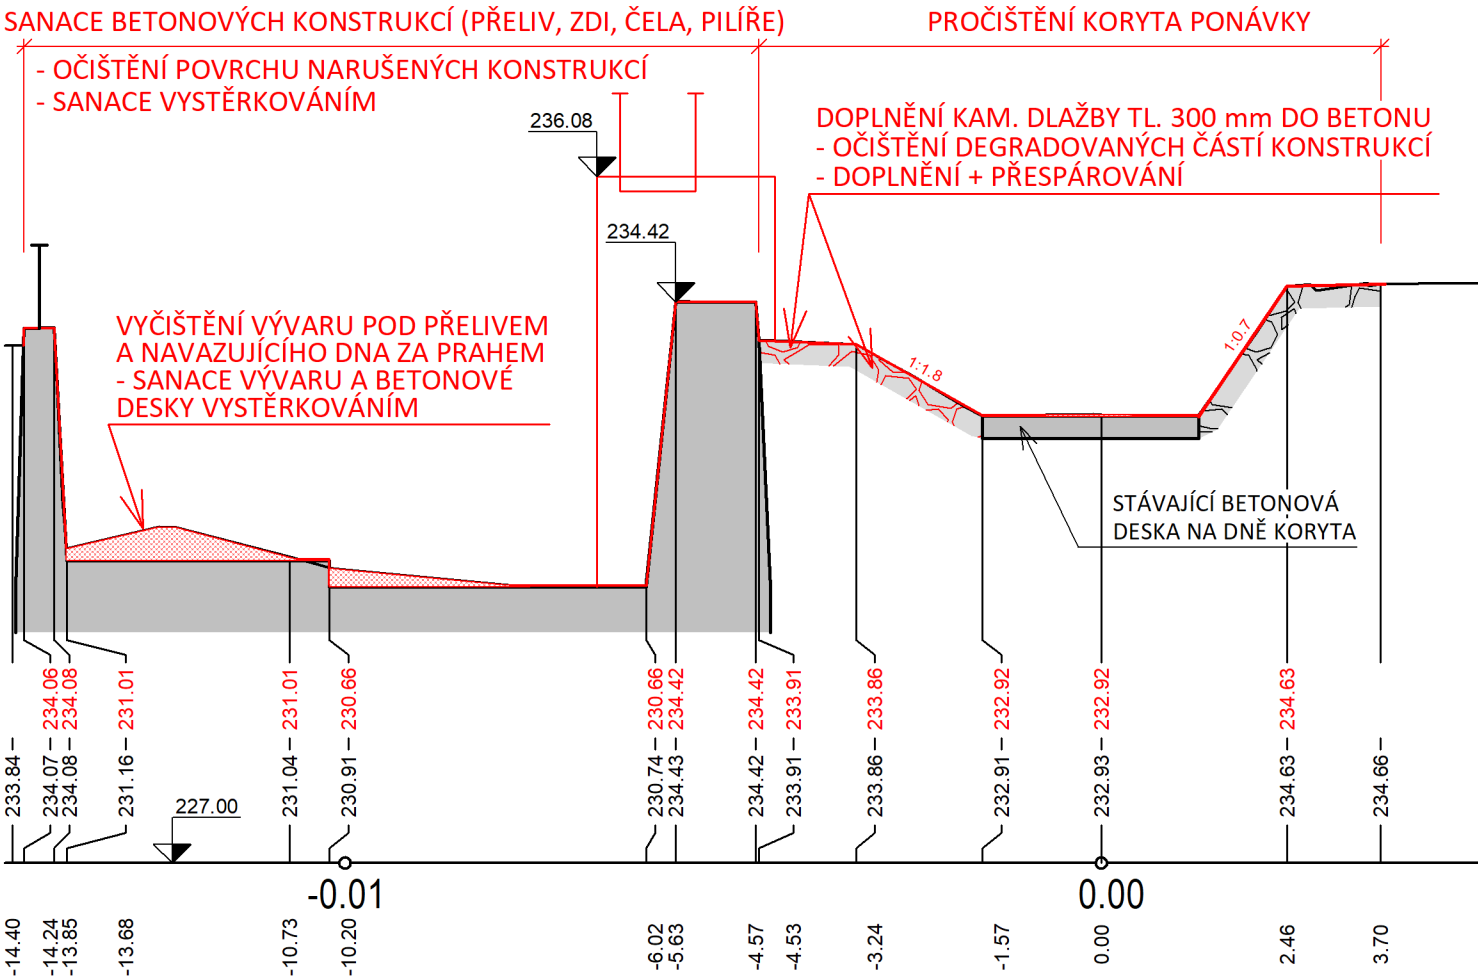

LEGENDA:

- STÁVAJÍCÍ STAV
- NOVÝ STAV
- STÁVAJÍCÍ BETONOVÉ KONSTRUKCE
- STÁVAJÍCÍ KAMENNÁ ROVNANINA/ZÁHOZ
- STÁVAJÍCÍ KAMENNÁ DLAŽBA DO BETONU
- STÁVAJÍCÍ PODSYP
- ODTĚŽENÍ SEDIMENTU
- KAMENNÁ ROVNANINA/ZÁHOZ
- KAMENNÁ DLAŽBA DO BETONU

POZNÁMKA:
ZÁKRES VEDENÍ INŽENÝRSKÝCH SÍTÍ JE INFORMATIVNÍ. PŘED ZAHÁJENÍM STAVEBNÍCH PRACÍ MUSÍ BÝT PROVEDENO JEJICH VYTYČENÍ.
DOKUMENTACI LZE UŽÍVAT POUZE VE SMYSLU PŘÍSLUŠNÉ SMLOUVY O DÍLO. VÝKRES, ČI JEHO ČÁST, MŮŽE BÝT KOPÍROVÁN NEBO JINÝM ZPŮSOBEM ROZŠÍŘOVÁN POUZE PO PŘEDCHOZÍM SOUHLASU AUTORA DOKUMENTACE. © ŠINDLAR s.r.o.

VEDOUCÍ PROJEKTU	VYPRACOVAL	KONTROLOVAL	AUTORIZACE	STAVBY VODNÍHO HOSPODÁŘSTVÍ A KRAJINNÉHO INŽENÝRSTVÍ			
Ing. Zdeněk Drašar	Ing. Martin Pikna	Ing. Jiří Kaplan	Ing. Miloslav Šindlar	ŠINDLAR s.r.o., Na Brně 372/2a, 500 06 Hradec Králové, IČO 260 03 236			
KRAJ: Jihomoravský		STAVEBNÍ ÚŘAD: MM Brno		FORMÁT	2 x A4		
KATASTRÁLNÍ ÚZEMÍ: Královo Pole, Řečkovice				DATUM	říjen 2021		
INVESTOR: Statutární město Brno, Dominikánské náměstí 196/1, Brno-město, 602 00 Brno				STUPEŇ	DŮR		
Brno, PPO – RN Řečkovice				ČÍSLO ZAKÁZKY	20210151		
				SOUŘADNÝ / VÝŠKOVÝ SYSTÉM		Bpv	
				INTERVAL VRSTEVNIC			
SO 04 Rozdělovací objekt před RN Řečkovice - příčné řezy				MĚŘÍTKO	1 : 100/100	ČÍSLO KOPIE	
				Č. VÝKRESU	D.4.1		