
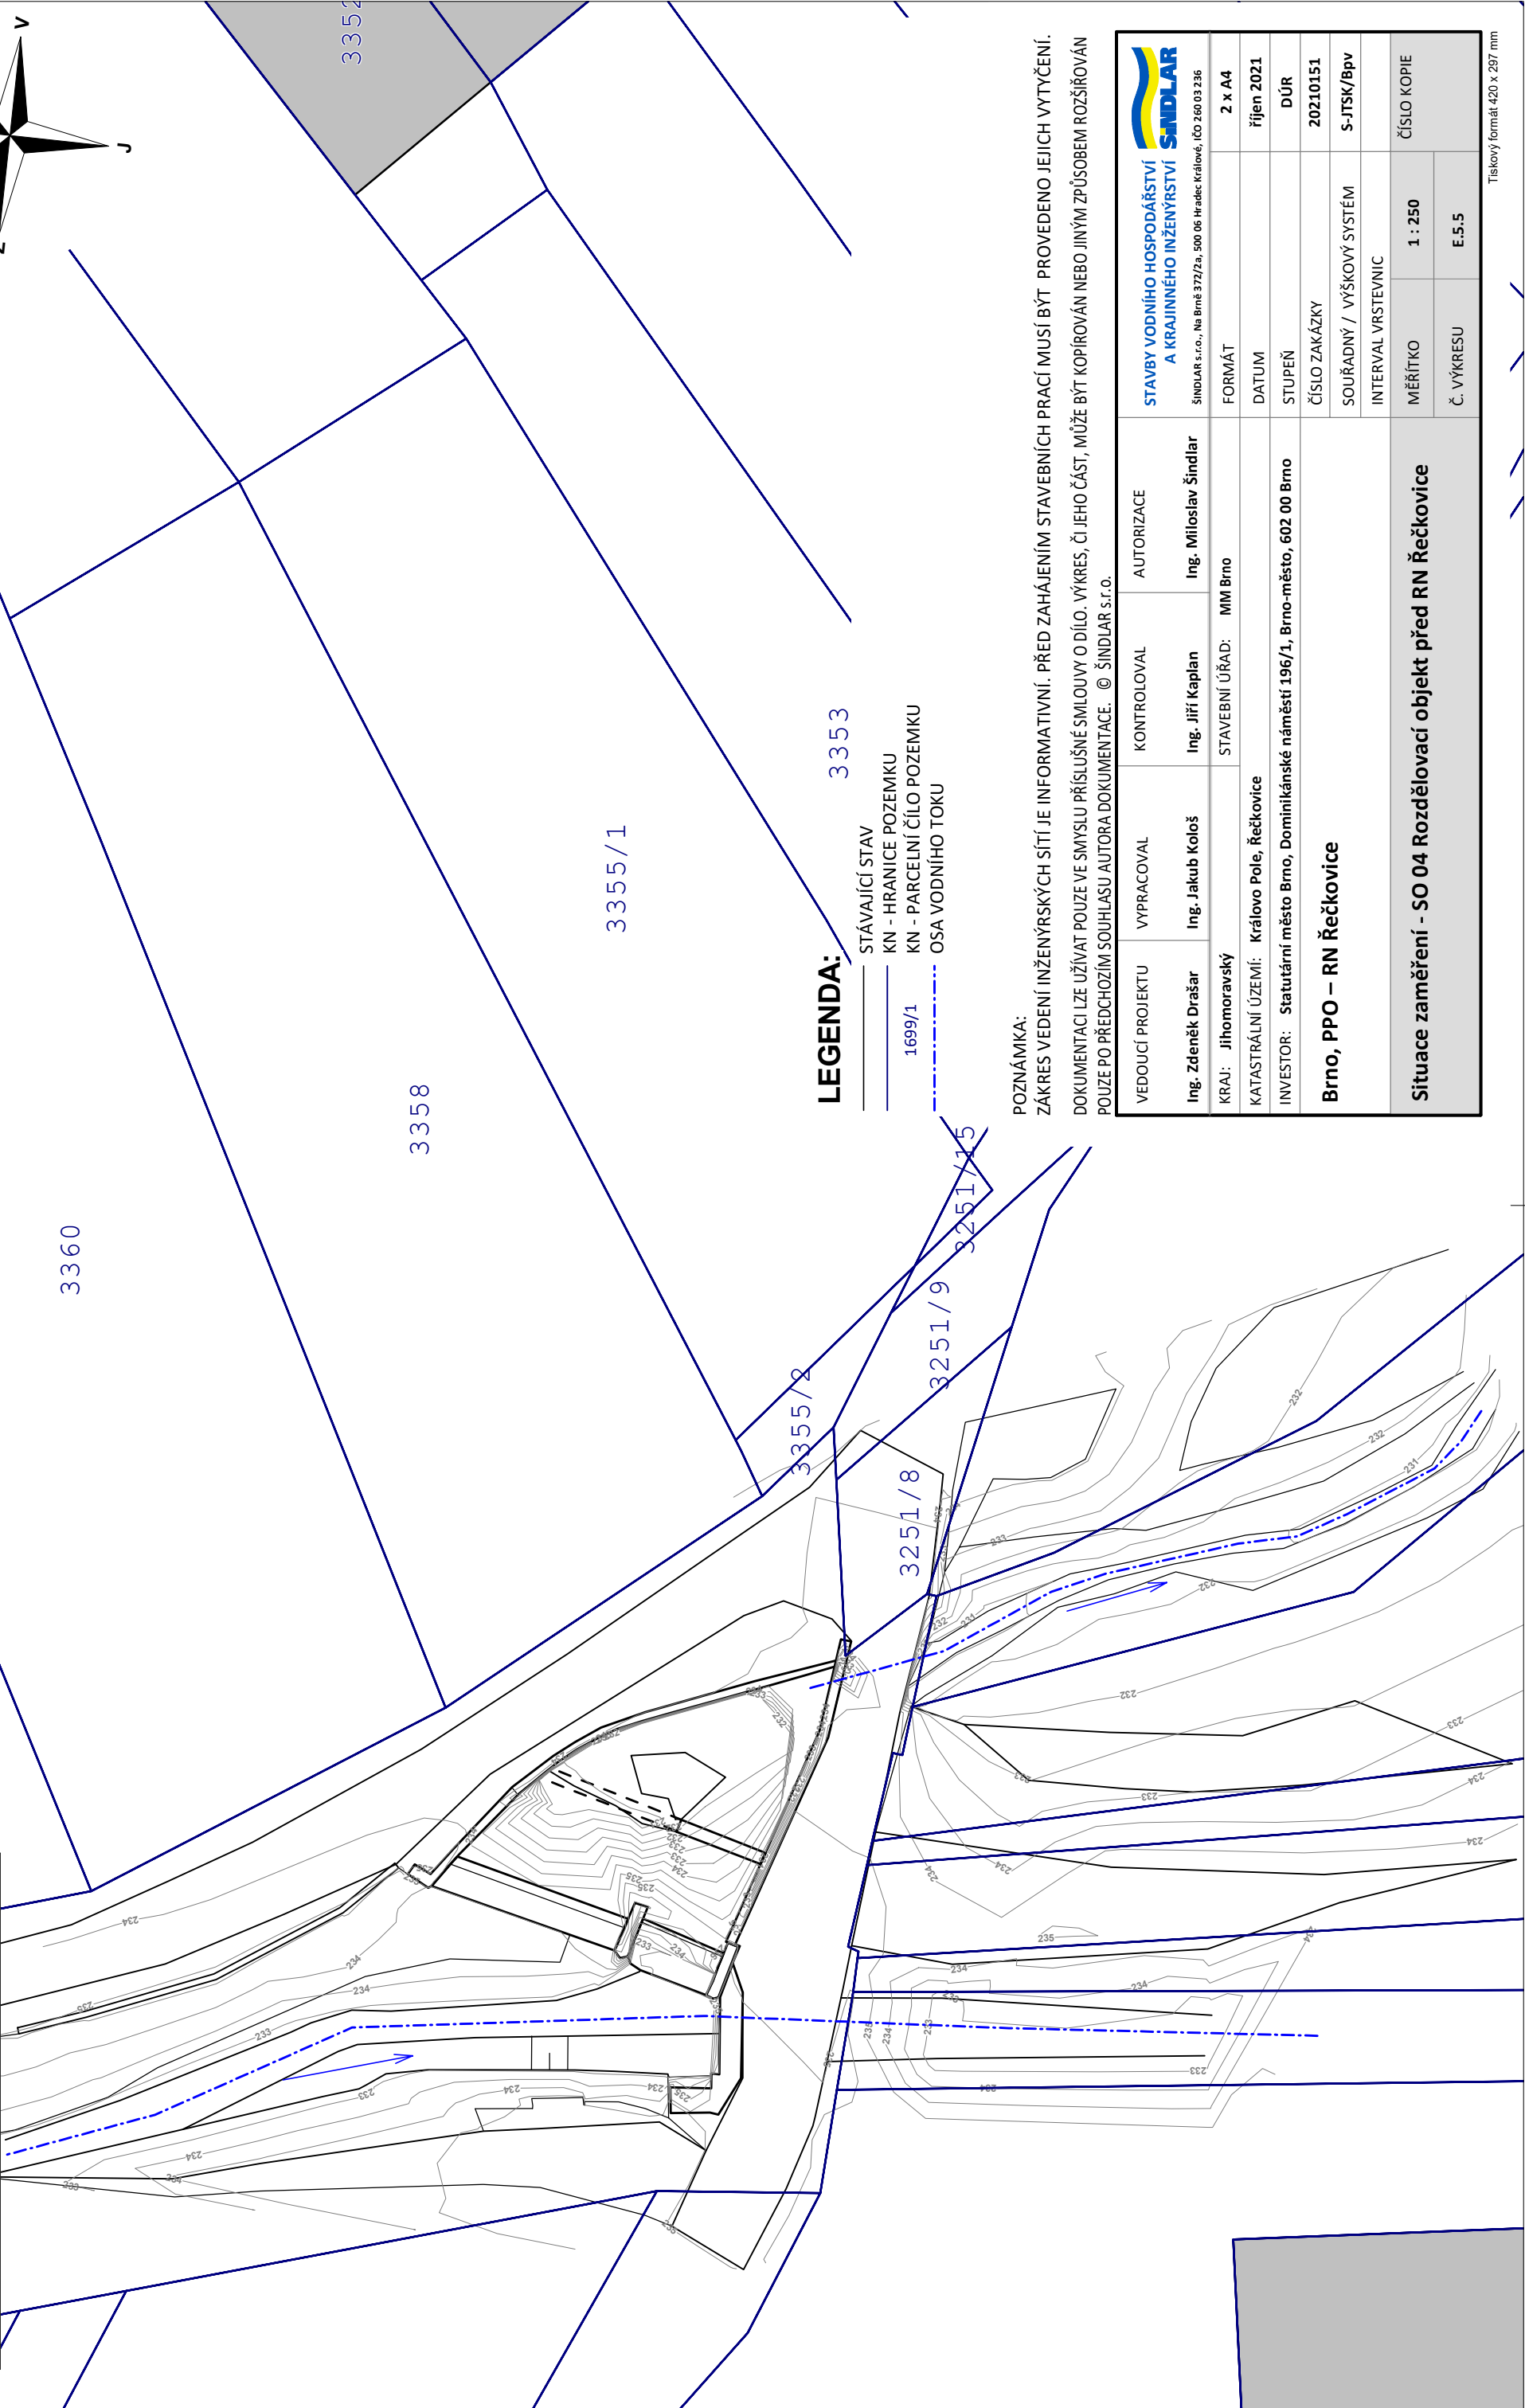


Situace zaměření - SO 04  
M 1:250

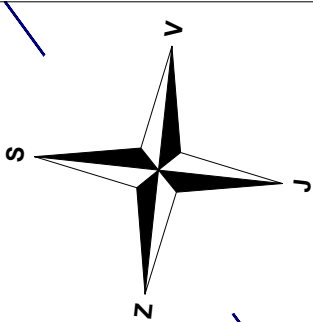

LEGENDA:

- STÁVAJÍCÍ STAV
- KN - HRANICE POZEMKU
- KN - PARCELNÍ ČÍLO POZEMKU
- OSA VODNÍHO TOKU

POZNÁMKA:  
ZÁKRES VEDENÍ INŽENÝRSKÝCH SÍTÍ JE INFORMATIVNÍ. PŘED ZAHÁJENÍM STAVEBNÍCH PRACÍ MUSÍ BÝT PROVEDENO JEJICH VYTÝČENÍ.  
DOKUMENTACI LZE UŽÍVAT POUZE VE SMYSLU PŘÍSLUŠNÉ SMLOUVY O DÍLO. VÝKRES, ČI JEHO ČÁST, MŮŽE BÝT KOPÍROVÁN NEBO JINÝM ZPŮSOBEM ROZŠÍŘOVÁN  
POUZE PO PŘEDCHOZÍM SOUHLASU AUTORA DOKUMENTACE. © ŠINDLAR s.r.o.

STAVBY VODNÍHO HOSPODÁŘSTVÍ A KRAJINNÉHO INŽENÝRSTVÍ ŠINDLAR				2 x A4	
ŠINDLAR s.r.o., Na Brně 372/2a, 500 06 Hradec Králové, IČO 260 03 236				FORMÁT	
Ing. Zdeněk Drašar				DATUM	
Ing. Jakub Kološ				STUPEŇ	
Ing. Jiří Kaplan				ČÍSLO ZAKÁZKY	
Ing. Miloslav Šindlar				SOUŘADNÝ / VÝŠKOVÝ SYSTÉM	
KRAJ: Jihomoravský				INTERVAL VRSTEVNIC	
KATASTRÁLNÍ ÚZEMÍ: Královo Pole, Řečkovice				MĚŘÍTKO	
INVESTOR: Statutární město Brno, Dominikánské náměstí 196/1, Brno-město, 602 00 Brno				ČÍSLO KOPIE	
Brno, PPO – RN Řečkovice				Č. VÝKRESU	
Situace zaměření - SO 04 Rozdělovací objekt před RN Řečkovice				E.5.5	