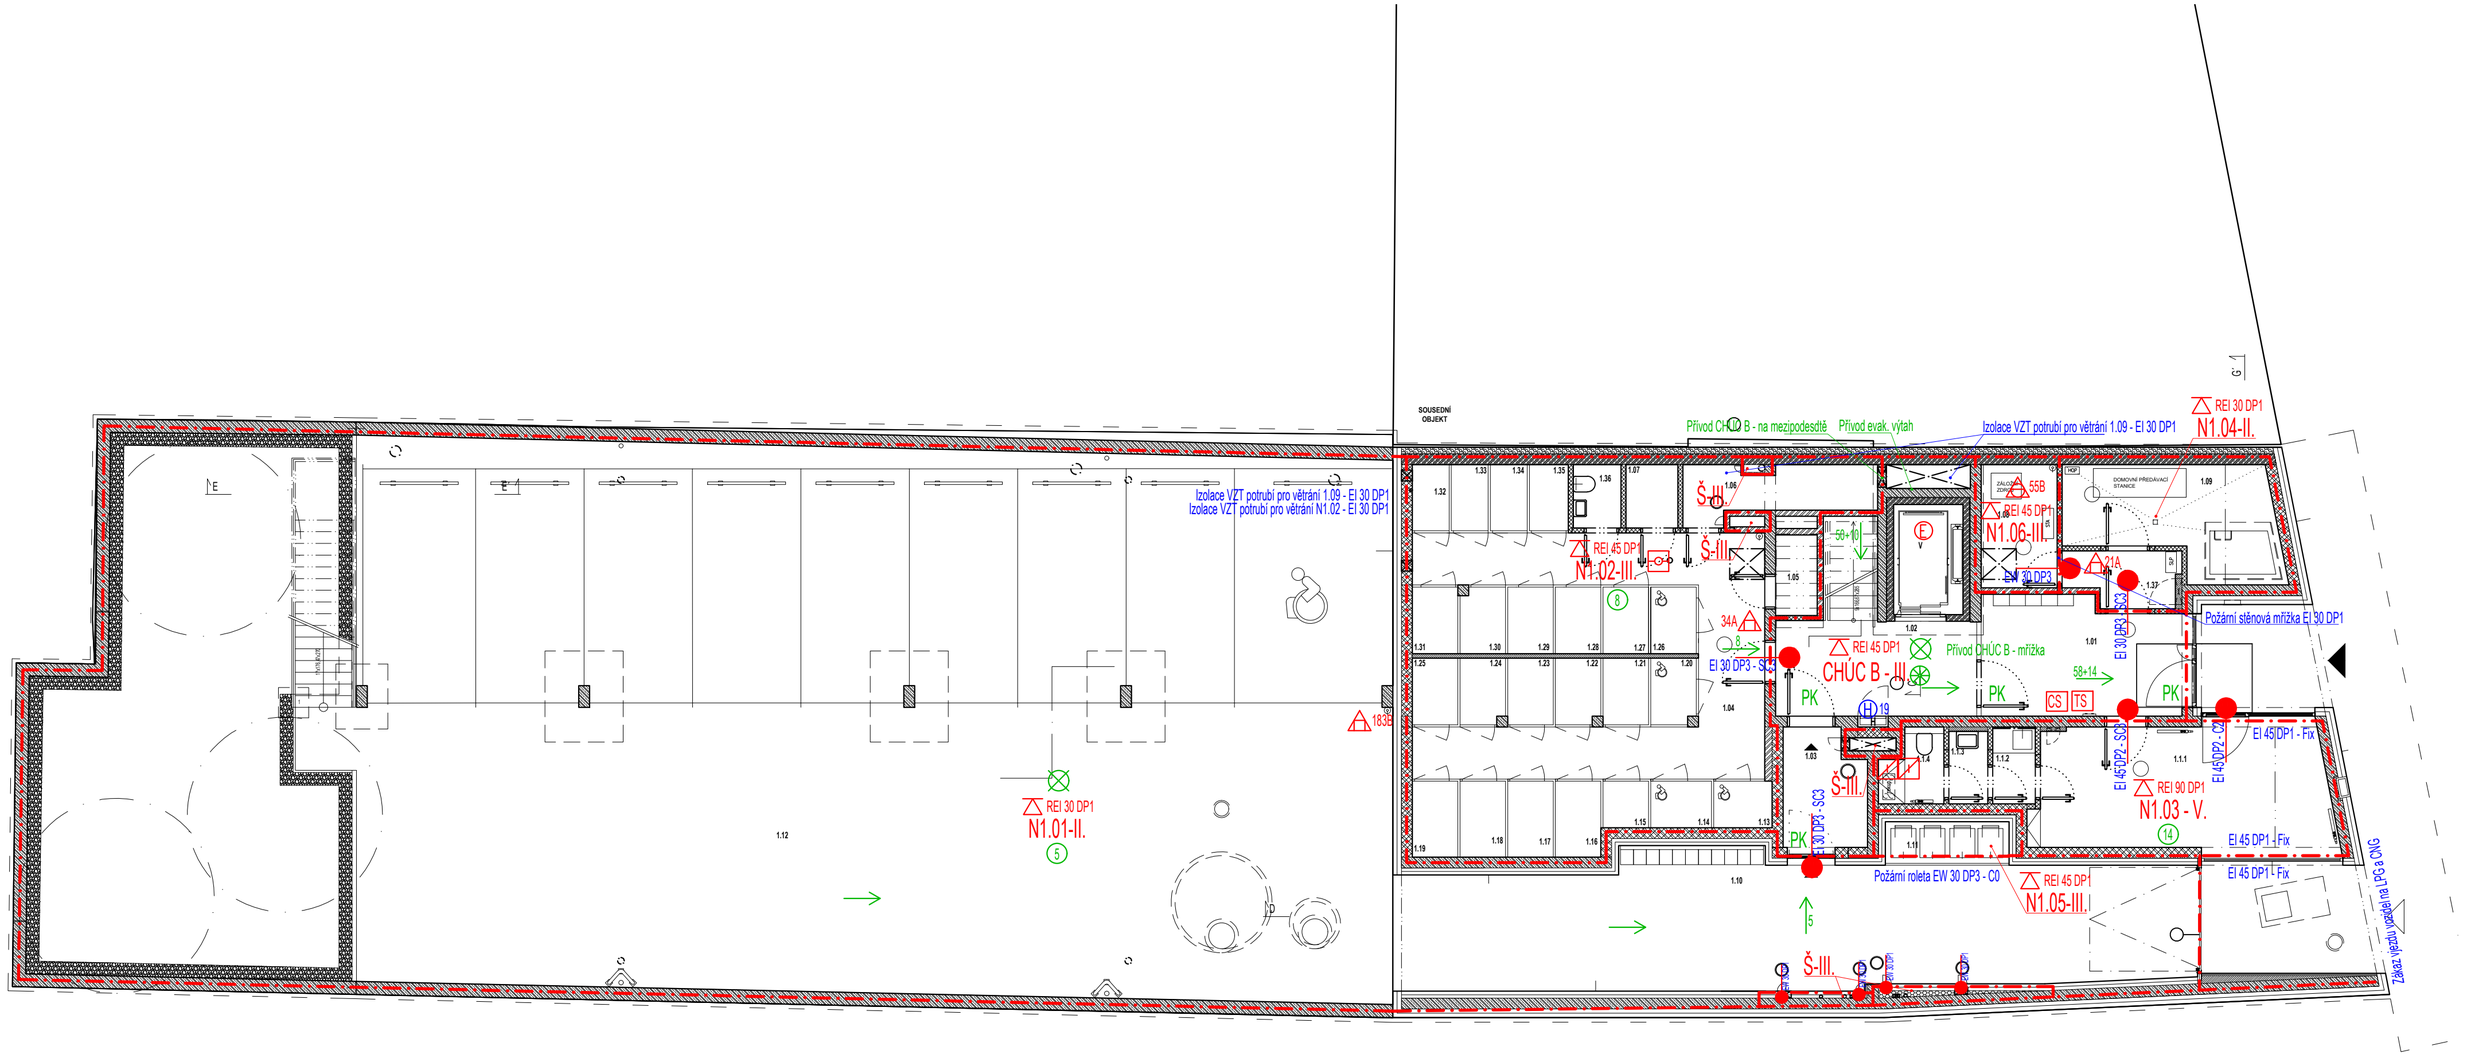

- (333) - počet osob v prostoru
- 550 → - označení směru úniku a počtu unikajících osob
- ✳ - přetlakové větrání (25-100 Pa)
- ⊗ - požární úsek vybaven nouzovým osvětlením
- → - označení směru úniku
- PK - dveřní křídlo bez zámku nebo s kováním dle EN 179
- EI 30 DP1 - požadovaná požární odolnost stropu
- 21A - hasicí přístroj práškový
- N1.01-III. - označení požárního úseku a stupeň požární bezpečnosti
- - - - hranice požárního úseku
- (H)19 (H)25 - nástěnný hydrant s hadicí DN 19 / DN 25
- CS - vypínací prvek CENTRAL STOP
- TS - vypínací prvek TOTAL STOP
- ⊙ - zařízení autonomní detekce a signalizace
- EI 30 DP3 - C2 - požární uzávěr
- 55B - hasicí přístroj CO2
- ⊿ - požární klapka

LEGENDA MÍSTNOSTÍ - SPOLEČNÉ PROSTORY

ČÍSLO	ÚČEL MÍSTNOSTI	PLOCHA (m²)	PODLAHA	STĚNY	PODHLED	POZNÁMKA
1.01	VSTUP	13.0	POLYURETAN	SÁDROVÁ OMÍTKA / POHLEDOVÝ BETON		PU STĚRKA VYTAŽENA DO 0.60 MM NA STĚNU
1.02	SCHODIŠŤOVÁ HALA	10.7	POLYURETAN	POHLEDOVÝ BETON / PU STĚRKA		PU STĚRKA VYTAŽENA DO 0.60 MM NA STĚNU
1.03	VSTUP - GARÁŽE	5.4	POLYURETAN	SÁDROVÁ OMÍTKA / POHLEDOVÝ BETON		PU STĚRKA VYTAŽENA DO 0.60 MM NA STĚNU
1.04	CHODBA	24.5	POLYURETAN	SÁDROVÁ OMÍTKA		PU STĚRKA VYTAŽENA DO 0.60 MM NA STĚNU
1.05	SKLAD A	2.0	POLYURETAN	VÁPENOCEMENTOVÁ OMÍTKA		PU STĚRKA VYTAŽENA DO 0.60 MM NA STĚNU
1.06	ZÁZEMÍ SPRÁVCE	2.3	POLYURETAN	VÁPENOCEMENTOVÁ OMÍTKA		PU STĚRKA VYTAŽENA DO 0.60 MM NA STĚNU
1.07	SKLAD C	1.8	POLYURETAN	VÁPENOCEMENTOVÁ OMÍTKA		PU STĚRKA VYTAŽENA DO 0.60 MM NA STĚNU
1.08	MÍSTNOST ZÁLOŽNÍHO ZDROJE	5.0	POLYURETAN	VÁPENOCEMENTOVÁ OMÍTKA		PU STĚRKA VYTAŽENA DO 0.60 MM NA STĚNU
1.09	VÝMĚNKOVÁ STANICE	11.2	POLYURETAN	PU STĚRKA v 2650 MM		
1.10	PRŮJEZD	52.9	BETONOVÁ DLAŽBA	FASÁDNÍ OMÍTKA		
1.11	ODPADKY	2.85	BETONOVÁ DLAŽBA	FASÁDNÍ OMÍTKA		
1.12	GARÁŽE	301.87	BETONOVÁ DLAŽBA	FASÁDNÍ OMÍTKA / POHLEDOVÝ BETON		
1.13	SKLEPNÍ KÓJE	1.45	POLYURETAN	VÁPENOCEMENTOVÁ OMÍTKA		PU STĚRKA VYTAŽENA DO 0.60 MM NA STĚNU
1.14	SKLEPNÍ KÓJE	1.51	POLYURETAN	VÁPENOCEMENTOVÁ OMÍTKA		PU STĚRKA VYTAŽENA DO 0.60 MM NA STĚNU
1.15	SKLEPNÍ KÓJE	1.13	POLYURETAN	VÁPENOCEMENTOVÁ OMÍTKA		PU STĚRKA VYTAŽENA DO 0.60 MM NA STĚNU
1.16	SKLEPNÍ KÓJE	1.84	POLYURETAN	VÁPENOCEMENTOVÁ OMÍTKA		PU STĚRKA VYTAŽENA DO 0.60 MM NA STĚNU
1.17	SKLEPNÍ KÓJE	1.84	POLYURETAN	VÁPENOCEMENTOVÁ OMÍTKA		PU STĚRKA VYTAŽENA DO 0.60 MM NA STĚNU
1.18	SKLEPNÍ KÓJE	1.84	POLYURETAN	VÁPENOCEMENTOVÁ OMÍTKA		PU STĚRKA VYTAŽENA DO 0.60 MM NA STĚNU
1.19	SKLEPNÍ KÓJE	1.84	POLYURETAN	VÁPENOCEMENTOVÁ OMÍTKA		PU STĚRKA VYTAŽENA DO 0.60 MM NA STĚNU
1.20	SKLEPNÍ KÓJE	1.57	POLYURETAN	VÁPENOCEMENTOVÁ OMÍTKA		PU STĚRKA VYTAŽENA DO 0.60 MM NA STĚNU
1.21	SKLEPNÍ KÓJE	1.61	POLYURETAN	VÁPENOCEMENTOVÁ OMÍTKA		PU STĚRKA VYTAŽENA DO 0.60 MM NA STĚNU
1.22	SKLEPNÍ KÓJE	1.57	POLYURETAN	VÁPENOCEMENTOVÁ OMÍTKA		PU STĚRKA VYTAŽENA DO 0.60 MM NA STĚNU
1.23	SKLEPNÍ KÓJE	1.61	POLYURETAN	VÁPENOCEMENTOVÁ OMÍTKA		PU STĚRKA VYTAŽENA DO 0.60 MM NA STĚNU
1.24	SKLEPNÍ KÓJE	1.57	POLYURETAN	VÁPENOCEMENTOVÁ OMÍTKA		PU STĚRKA VYTAŽENA DO 0.60 MM NA STĚNU
1.25	SKLEPNÍ KÓJE	1.61	POLYURETAN	VÁPENOCEMENTOVÁ OMÍTKA		PU STĚRKA VYTAŽENA DO 0.60 MM NA STĚNU
1.26	SKLEPNÍ KÓJE	1.61	POLYURETAN	VÁPENOCEMENTOVÁ OMÍTKA		PU STĚRKA VYTAŽENA DO 0.60 MM NA STĚNU
1.27	SKLEPNÍ KÓJE	1.61	POLYURETAN	VÁPENOCEMENTOVÁ OMÍTKA		PU STĚRKA VYTAŽENA DO 0.60 MM NA STĚNU
1.28	SKLEPNÍ KÓJE	1.61	POLYURETAN	VÁPENOCEMENTOVÁ OMÍTKA		PU STĚRKA VYTAŽENA DO 0.60 MM NA STĚNU
1.29	SKLEPNÍ KÓJE	1.61	POLYURETAN	VÁPENOCEMENTOVÁ OMÍTKA		PU STĚRKA VYTAŽENA DO 0.60 MM NA STĚNU
1.30	SKLEPNÍ KÓJE	1.57	POLYURETAN	VÁPENOCEMENTOVÁ OMÍTKA		PU STĚRKA VYTAŽENA DO 0.60 MM NA STĚNU
1.31	SKLEPNÍ KÓJE	1.61	POLYURETAN	VÁPENOCEMENTOVÁ OMÍTKA		PU STĚRKA VYTAŽENA DO 0.60 MM NA STĚNU
1.32	SKLEPNÍ KÓJE	1.30	POLYURETAN	VÁPENOCEMENTOVÁ OMÍTKA		PU STĚRKA VYTAŽENA DO 0.60 MM NA STĚNU
1.33	SKLEPNÍ KÓJE	1.30	POLYURETAN	VÁPENOCEMENTOVÁ OMÍTKA		PU STĚRKA VYTAŽENA DO 0.60 MM NA STĚNU
1.34	SKLEPNÍ KÓJE	1.30	POLYURETAN	VÁPENOCEMENTOVÁ OMÍTKA		PU STĚRKA VYTAŽENA DO 0.60 MM NA STĚNU
1.35	SKLEPNÍ KÓJE	1.37	POLYURETAN	VÁPENOCEMENTOVÁ OMÍTKA		PU STĚRKA VYTAŽENA DO 0.60 MM NA STĚNU
1.36	ÚKLIDOVÁ MÍSTNOST	1.70	POLYURETAN	VÁPENOCEMENTOVÁ OMÍTKA - PU STĚRKA v 1200 MM		PU STĚRKA VYTAŽENA DO 0.60 MM NA STĚNU
1.37	PŘEDSÍŇ	3.35	POLYURETAN	VÁPENOCEMENTOVÁ OMÍTKA		
ZP1	ZÁVĚTÍ	7.25	BET. DLAŽBA / ČISTÍCÍ ZÓNA	FASÁDNÍ OMÍTKA		
ZP2	VJEZD	10.25	BETONOVÁ DLAŽBA	FASÁDNÍ OMÍTKA		
V	VÝTAHOVÁ ŠACHTA					
PLOCHA SPOLEČNÝCH PROSTOR CELKEM		492.00				

ING. BLANKA HACKOVÁ
inženýr pro požární bezpečnost staveb
autorizovaný inženýr ČKAIT - 1003750

ZODPOVĚDNÝ PROJEKTANT	ING. BLANKA HACKOVÁ autorizovaný inženýr ČKAIT 1003750	STAVIAŘ POŽÁRNÍ BEZPEČNOST STAVEB	
AUTOR	RADIM STAVIAŘ		
SPOLUPRÁCE	MICHAELA MACHÁTOVÁ		
INVESTOR	Statutární město Brno, Dominikánské náměstí 1, Brno	MĚŘÍTKO	1:100
MÍSTO	Ulice Bratislavská 51, Brno - Zábrdovice	STUPEŇ	DPS
AKCE	Novostavba domu s pečovatelskou službou - ubytovací zařízení pro seniory	DATUM	ZAKÁZKA
VÝKRES	1.NP	06/2020	20-05012