
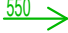

















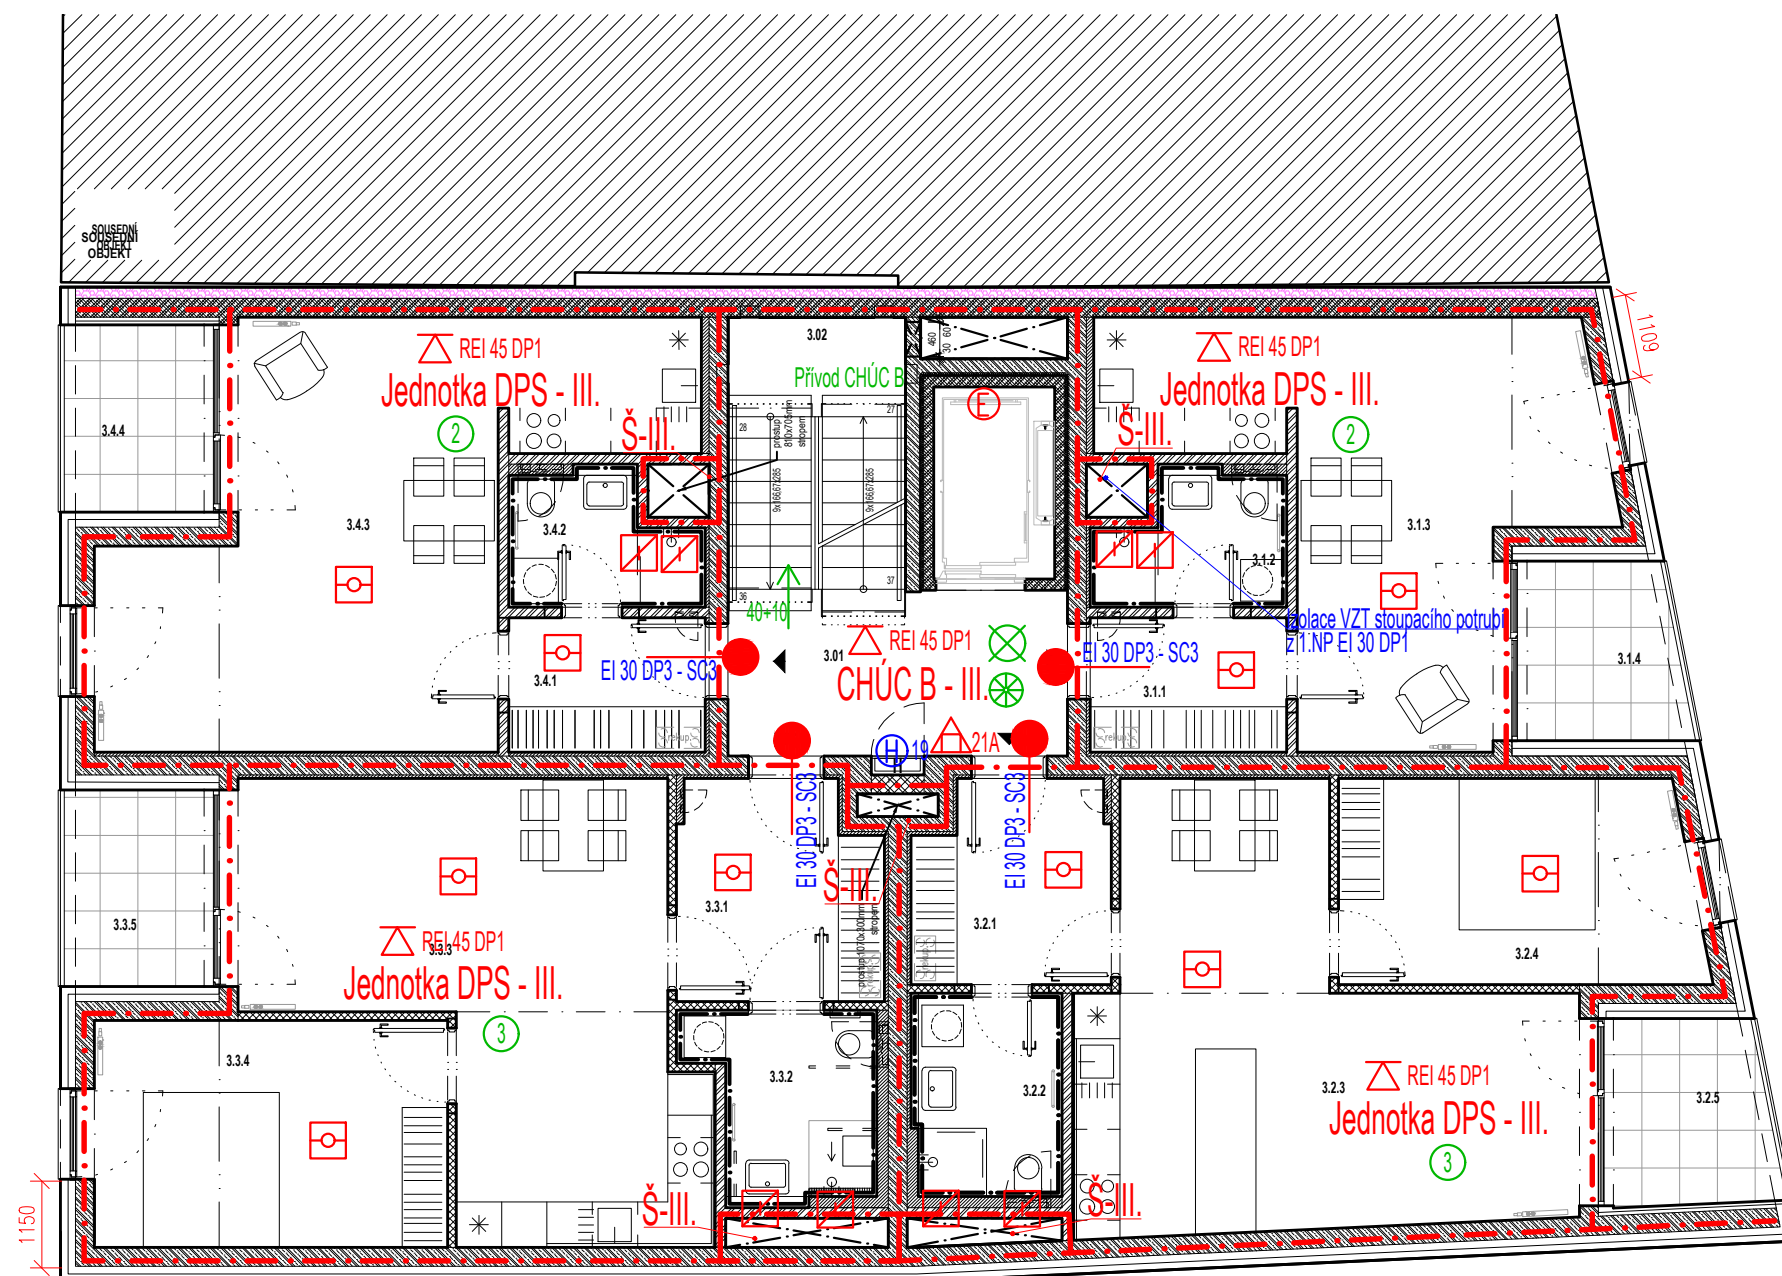


-  - počet osob v prostoru
-  - označení směru úniku a počtu unikajících osob
-  - přetlakové větrání (25-100 Pa)
-  - požární úsek vybaven nouzovým osvětlením
-  - označení směru úniku
-  - dveřní křídlo bez zámku nebo s kováním dle EN 179
-  - požadovaná požární odolnost stropu
-  - hasicí přístroj práškový
-  - označení požárního úseku a stupeň požární bezpečnosti
-  - hranice požárního úseku
-   - nástěnný hydrant s hadicí DN 19 / DN 25
-  - vypínací prvek CENTRAL STOP
-  - vypínací prvek TOTAL STOP
-  - zařízení autonomní detekce a signalizace
-   - požární uzávěr
-  - hasicí přístroj CO2
-  - požární klapka

LEGENDA MÍSTNOSTÍ - 3.NP							
BYT	ČÍSLO	ÚČEL MÍSTNOSTI	PLOCHA (m²)	PODLAHA	STĚNY	PODHLAD	POZNÁMKA
3.1	3.01	HALA	11.24	POLYURETAN	POHLEDYOVÝ BETON / PU STĚNA		PU STĚNA VYTVAŽEN DO V 60 MM NA STĚNU
	3.02	SCHODIŠŤOVÝ PROSTOR	8.11	POLYURETAN	POHLEDYOVÝ BETON / PU STĚNA		PU STĚNA VYTVAŽEN DO V 60 MM NA STĚNU
	3.1.1	VSTUP	4.85	VINYL	SÁDROVÁ OMÍTKA + MALBA	SDK SV V 2350 MM	DŘEVĚNÁ SOKL LÍŠŤA
	3.1.2	KOUPELNA	3.91	KERAMICKÁ DLAŽBA	KERAMICKÝ OBKLAD v 2350 MM	SDK SV V 2350 MM	
	3.1.3	OBYTNÝ PROSTOR	24.46	VINYL	SÁDROVÁ OMÍTKA + MALBA		DŘEVĚNÁ SOKL LÍŠŤA
	3.1.4	LODŽE	5.04	BETONOVÁ DLAŽBA	FASÁDNÍ OMÍTKA		
	ÚŠŤNÁ PLOCHA CELKEM		38.27				
3.2	3.2.1	VSTUP	6.80	VINYL	SÁDROVÁ OMÍTKA + MALBA	SDK SV V 2350 MM	DŘEVĚNÁ SOKL LÍŠŤA
	3.2.2	KOUPELNA	5.10	KERAMICKÁ DLAŽBA	KERAMICKÝ OBKLAD v 2350 MM	SDK SV V 2350 MM	
	3.2.3	OBYTNÝ PROSTOR	29.58	VINYL	SÁDROVÁ OMÍTKA + MALBA	LOKÁLNĚ SDK SV V 2350 MM	DŘEVĚNÁ SOKL LÍŠŤA
	3.2.4	LOŽNICE	12.99	VINYL	SÁDROVÁ OMÍTKA + MALBA		DŘEVĚNÁ SOKL LÍŠŤA
	3.2.5	LODŽE	5.35	BETONOVÁ DLAŽBA	FASÁDNÍ OMÍTKA		
	ÚŠŤNÁ PLOCHA CELKEM		59.80				
3.3 - BEZBARVĚNÝ BYT	3.3.1	VSTUP	7.59	VINYL	SÁDROVÁ OMÍTKA + MALBA	SDK SV V 2350 MM	DŘEVĚNÁ SOKL LÍŠŤA
	3.3.2	KOUPELNA	5.49	KERAMICKÁ DLAŽBA	KERAMICKÝ OBKLAD v 2350 MM	SDK SV V 2350 MM	
	3.3.3	OBYTNÝ PROSTOR	28.59	VINYL	SÁDROVÁ OMÍTKA + MALBA	LOKÁLNĚ SDK SV V 2350 MM	DŘEVĚNÁ SOKL LÍŠŤA
	3.3.4	LOŽNICE	14.31	VINYL	SÁDROVÁ OMÍTKA + MALBA		DŘEVĚNÁ SOKL LÍŠŤA
	3.3.5	LODŽE	5.14	BETONOVÁ DLAŽBA	FASÁDNÍ OMÍTKA		
	ÚŠŤNÁ PLOCHA CELKEM		61.12				
3.4	3.4.1	VSTUP	4.85	VINYL	SÁDROVÁ OMÍTKA + MALBA	SDK SV V 2350 MM	DŘEVĚNÁ SOKL LÍŠŤA
	3.4.2	KOUPELNA	3.91	KERAMICKÁ DLAŽBA	KERAMICKÝ OBKLAD v 2350 MM	SDK SV V 2350 MM	
	3.4.3	OBYTNÝ PROSTOR	30.63	VINYL	SÁDROVÁ OMÍTKA + MALBA		DŘEVĚNÁ SOKL LÍŠŤA
	3.4.4	LODŽE	4.89	BETONOVÁ DLAŽBA	FASÁDNÍ OMÍTKA		
	ÚŠŤNÁ PLOCHA CELKEM		44.28				
PLOCHA 3.NP CELKEM			222.82				



ZODPOVĚDNÝ PROJEKTANT	ING. BLANKA HACKOVÁ autorizovaný inženýr ČKAIT 1003750	<div>STAVIAŘ</div> <div>POŽÁRNÍ BEZPEČNOST STAVEB</div>	
AUTOR	RADIM STAVIŘ		
SPOLUPRÁCE	MICHAELA MACHÁTOVÁ		
INVESTOR	Statutární město Brno, Dominikánské náměstí 1, Brno	MĚŘÍTKO	1:100
MÍSTO	Ulice Bratislavská 51, Brno - Zábřovice	STUPEŇ	DPS
AKCE	Novostavba domu s pečovatelskou službou - ubytovací zařízení pro seniory	DATUM	ZAKÁZKA
VÝKRES	3.NP	06/2020	20-05012