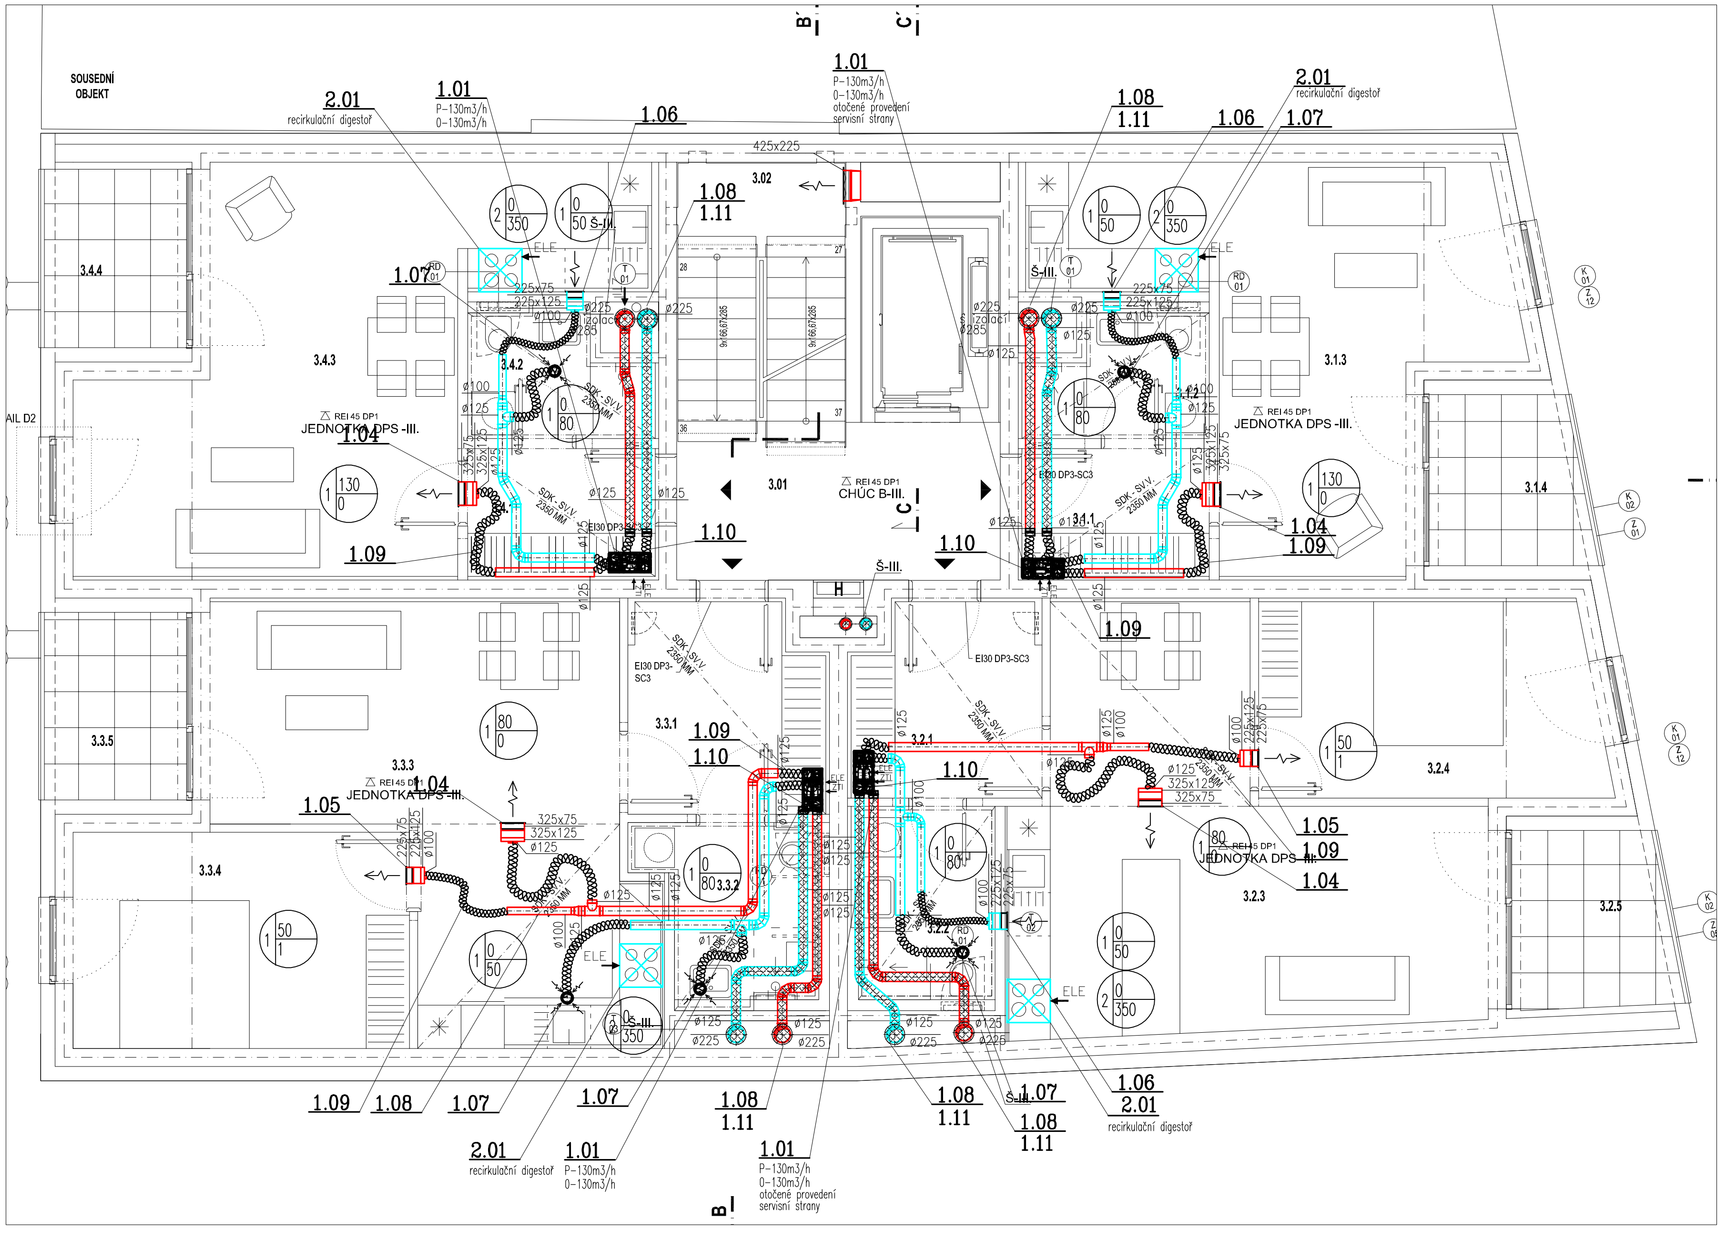

LEGENDA VZT

- VĚTRACÍ REKUPERAČNÍ JEDNOTKA NÁSTĚNNÉ PROVEDENÍ
- MALÝ RADIÁLNÍ VENTILÁTOR NÁSTĚNNÉ PROVEDENÍ
- POTRUBNÍ DIAGONÁLNÍ VENTILÁTOR VČETNĚ ZPĚTNÉ KLAPKY
- UZAVÍRACÍ KLAPKA NA SERVOPOHON REVIZNÍ OTVOR
- POTRUBNÍ TLUMIČ HLUKU
- ODVODNÍ TALÍŘOVÝ VENTIL
- PŘÍVODNÍ TALÍŘOVÝ VENTIL
- PŘÍVODNÍ VÝSOSTKA VČETNĚ REGULACE A PŘÍPOJOVACÍHO BOXU
- VÝFUKOVÁ HLAVICE
- Č.ZAŘÍZENÍ MNOŽSTVÍ PŘÍVODNÍHO VZDUCHU MNOŽSTVÍ ODVODNÍHO VZDUCHU
- 1.01 POZICE VZT PRVKU VE VÝKAZU VÝMĚR
- OHEBNÁ TEPELNĚ/HLUKOVĚ IZOLAČNÍ AL HADICE TL. IZOLACE 25mm (SÁNÍ+VÝFUK VZDUCHU 50mm)
- SVAZEK CU POTRUBÍ VČETNĚ TEPELNÉ IZOLACE
- TEPELNÁ IZOLACE KAUČUK S AL POLEPEM TL. 30mm, SAMOLEPÍCÍ

LEGENDA MÍSTNOSTÍ

ČÍSLO	ÚČEL MÍSTNOSTI
3.01	HALA
3.02	SCHODIŠŤOVÝ PROSTOR
3.1.1	VSTUP
3.1.2	KOUPELNA
3.1.3	OBYTNÝ PROSTOR
3.1.4	LOŽNICE
	UŽITNÁ PLOCHA CELKEM
3.2.1	VSTUP
3.2.2	KOUPELNA
3.2.3	OBYTNÝ PROSTOR
3.2.4	LOŽNICE
3.2.5	LODŽIE
	UŽITNÁ PLOCHA CELKEM
3.3.1	VSTUP
3.3.2	KOUPELNA
3.3.3	OBYTNÝ PROSTOR
3.3.4	LOŽNICE
3.3.5	LODŽIE

ČÍSLO	ÚČEL MÍSTNOSTI
3.3.1	VSTUP
3.3.2	KOUPELNA
3.3.3	OBYTNÝ PROSTOR
3.3.4	LOŽNICE
3.3.5	LODŽIE
	UŽITNÁ PLOCHA CELKEM
3.4.1	VSTUP
3.4.2	KOUPELNA
3.4.3	OBYTNÝ PROSTOR
3.4.4	LODŽIE

POZN:.
PŘESNÉ UMÍSTĚNÍ VZT KOMPONENTŮ DOPŘESNIT NA STAVBĚ, PO KOORDINACI S OSTATNÍMI PROFESEMI.
ZPRACOVATEL PROJEKTOVÉ DOKUMENTACE ČÁSTI VZDUCHOTECHNIKA:

AUTOR NÁVRHU:	ING. ARCH. ROMAN GALE, ING. ARCH. RADEK PASTERNÝ, ING. ARCH. DAVID BUREŠ
ZODPOVĚDNÝ PROJEKTANT:	Ing. RADIM DRÁPAL Ph.D.
VYPRACOVAL:	LUKÁŠ FILIPENSKÝ
NÁZEV STAVBY:	NOVOSTAVBA DOMU S PEČOVATELSKOU SLUŽBOU - UBYTOVACÍ ZAŘÍZENÍ PRO SENIORY
MÍSTO STAVBY:	BRATISLAVSKÁ 51, p.č. 140/1, 141, 142, 143, 144, k.ú. BRNO-ZÁBRDOVICE
STAVEBNÍK:	STATUTÁRNÍ MĚSTO BRNO - BYTOVÝ ODBOR MMB, DOMINIKÁNSKÉ NÁMĚSTÍ 1, 601 67 BRNO
STUPEŇ:	DOKUMENTACE PRO PROVÁDĚNÍ STAVBY
ČÁST DOKUMENTACE:	VZDUCHOTECHNIKA

draek SPOL. S R. O. ČIČINOVA 19, 624 00 BRNO, TEL. 541222392 WWW.DRAEK.COM EMAIL: INFO@DRAEK.COM

DATUM: 04/ 2020

MĚŘÍTKO: 1 : 50

NÁZEV VÝKRESU: PŮDORYS 3.NP

ČÍSLO: D.1.4.2-05

PARÉ: