



ZAKONČENÍ POTRUBÍ NAD STŘECHOU DLE VZROZU
Z VÝREKSU PŮDORYS STŘECHA Č. D.1.4.2-10
POTRUBÍ VE STUPÁČKÁCH S TEPELNOU IZOLACÍ KAUČUK TL. 30mm


zakončení potrubí v jednotlivých patrech

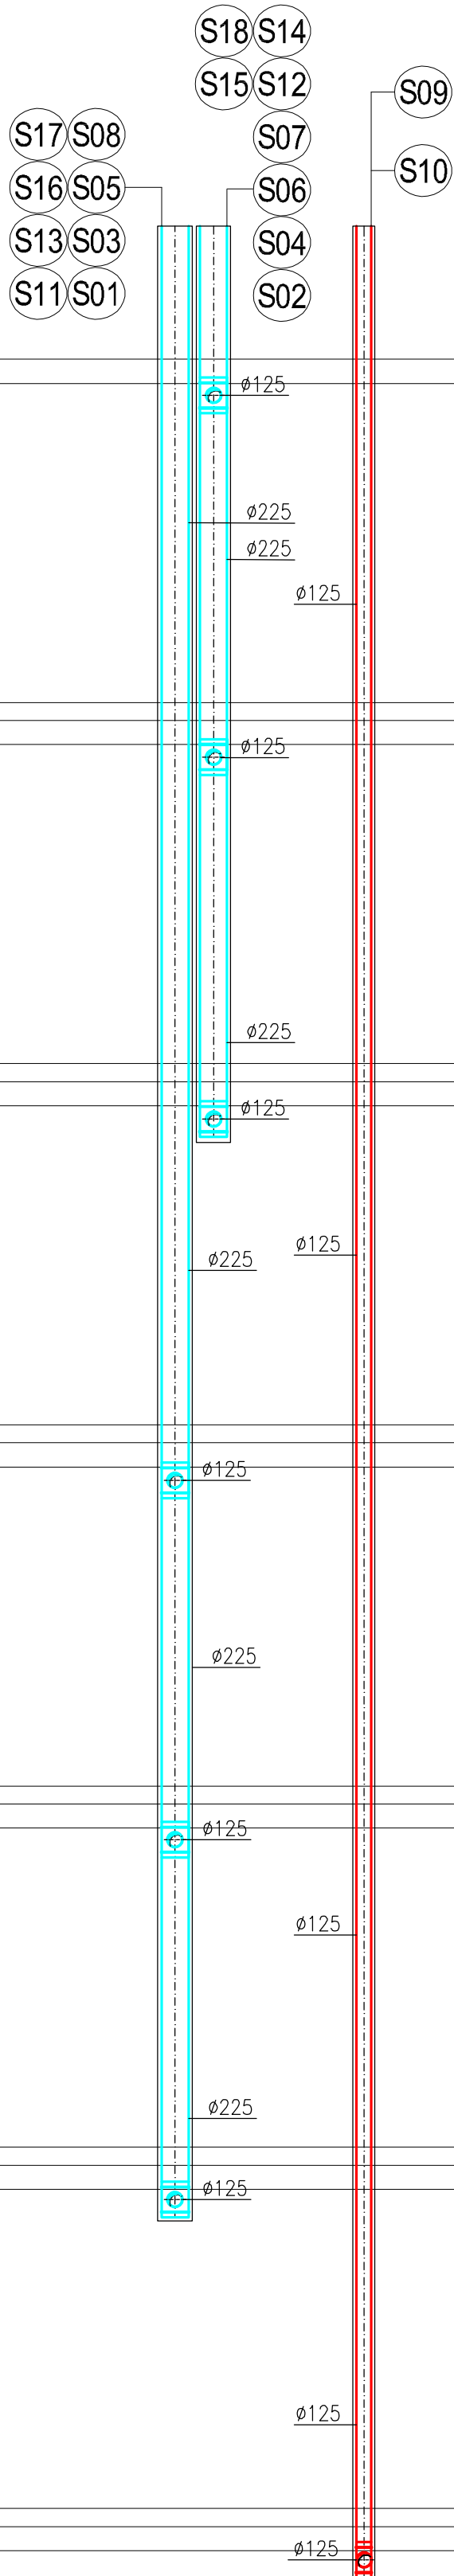


ZAKONČENÍ POTRUBÍ NAD STŘECHOU
GARÁŽ M 1:25

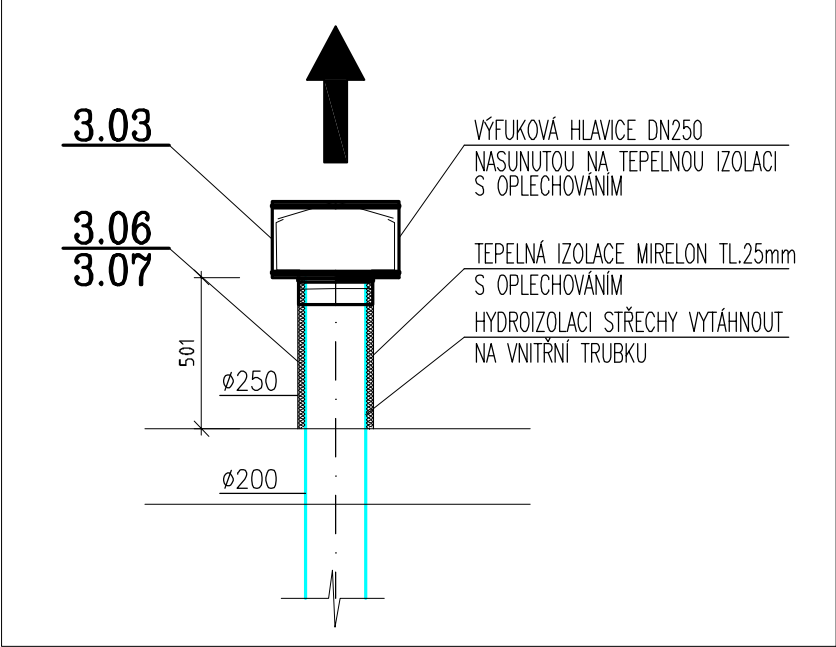

LEGENDA VZT

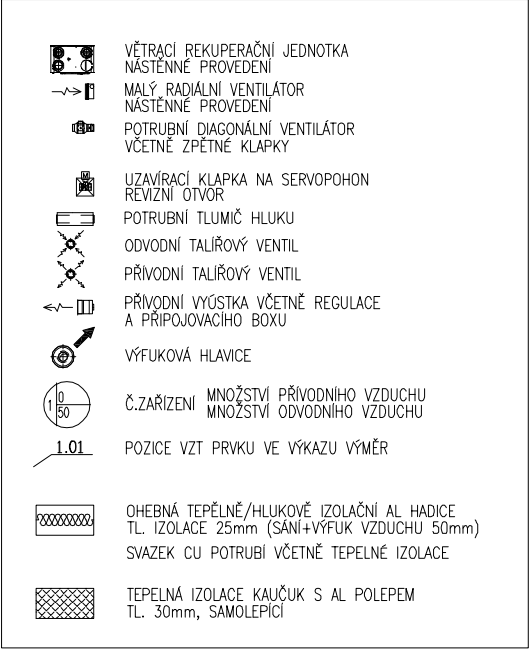

POZN:.
PŘESNÉ UMÍSTĚNÍ VZT KOMPONENTŮ DOPŘESNIT NA STAVBĚ, PO KOORDINACI S OSTATNÍMI PROFESEMI.
ZPRACOVATEL PROJEKTOVÉ DOKUMENTACE. ČÁSTI VZDUCHOTECHNIKA:

AUTOR NÁVRHU:	ING. ARCH. ROMAN GALE, ING. ARCH. RADEK PASTERŇÝ, ING. ARCH. DAVID BUREŠ		
ZODPOVĚDNÝ PROJEKTANT :	Ing. RADIM DRÁPAL Ph.D.	 draek SPOL. S R. O. ČICHNOVA 19, 624 00 BRNO, TEL. 541222392 WWW.DRAEK.COM EMAIL: INFO@DRAEK.COM	
VYPRACOVAL:	LUKÁŠ FILIPENSKÝ		
NÁZEV STAVBY:	NOVOSTAVBA DOMU S PEČOVATELSKOU SLUŽBOU - UBYTOVACÍ ZAŘÍZENÍ PRO SENIORY		
MÍSTO STAVBY:	BRATISLAVSKÁ 51, p.č. 140/1, 141, 142, 143, 144, k.ú. BRNO-ZÁBRDOVICE		DATUM :
STAVEBNÍK:	STATUTÁRNÍ MĚSTO BRNO - BYTOVÝ ODBOR MMB, DOMINIKÁNSKÉ NÁMĚSTÍ 1, 601 67 BRNO		04 / 2020
STUPEŇ :	DOKUMENTACE PRO PROVÁDĚNÍ STAVBY		MĚŘITKO :
ČÁST DOKUMENTACE :	VZDUCHOTECHNIKA		1 : 50
NÁZEV VÝKRESU :		ČÍSLO :	PARÉ :
ŘEZ OBJEKTEM		D.1.4.2-11	