



Pomáhat a chránit

POLICIE ČESKÉ REPUBLIKY

KRAJSKÉ ŘEDITELSTVÍ POLICIE JIHOMORAVSKÉHO KRAJE

Specializované pracoviště dopravního inženýrství  
Brno – město a Brno - venkov

Č. j.: KRPB-235219-1/ČJ-2017-0600DI-KOL

Brno 25. října 2017

Počet listů: 1

Přílohy: 2/2

Ing. arch. Roman Gale  
Křídlovická 981/25  
603 00 Brno

**Vyjádření k akci: "Připojení pozemku p. č. 140/1 v k. ú. Zábrdovice a v obci Brno na pozemní komunikaci ulice Bratislavská v Brně".**

K Vaší žádosti o vyjádření k předložené dokumentaci výše uvedené akce zpracované ve stupni pro územní řízení sdělujeme, že **Specializované pracoviště dopravního inženýrství BM a BO KŘP JmK** v kontextu ustanovení § 10 zákona č. 13/1997 Sb. o pozemních komunikacích, ve znění jeho pozdějších úprav a doplnění, **souhlasí s připojením pozemku p. č. 140/1 v k. ú. Zábrdovice a v obci Brno na pozemní komunikaci ulice Bratislavská v Brně**, které bude provedeno chodníkovým přejezdem přes snížený nájezdový obrubník s umístěním hmatových prvků v souladu s vyhláškou č. 398/2009 Sb. dle přiložené dokumentace, která je nedílnou součástí tohoto vyjádření. Stavební úpravy a jejich provedení musí být v souladu s platnými stavebně-technickými normami a předpisy. V rozhledových polích sjezdu nesmí být umístěny žádné překážky tak, aby zhoršovaly rozhledové pole řidiče – viz. ČSN 73 6110/Z1.

Po dobu realizace stavby požadujeme dodržení níže uvedených podmínek:

- po celou dobu provádění výkopových prací musí být zajištěna bezpečnost chodců,
- dopravní řešení akce včetně užití přechodného dopravního značení bude předem projednáno a odsouhlaseno Specializovaným pracovištěm dopravního inženýrství BM a BO KŘP JmK a stanoveno příslušným silničním správním úřadem při jednání o zvláštním užívání komunikace.

Kounicova 24  
611 32 Brno

Toto vyjádření platí jen pro dokumentaci předloženou Specializovanému pracovišti dopravního inženýrství BM a BO KŘP JmK a pro rozsah akce v ní uvedený s tím, že se vyjadřujeme pouze ve vztahu k bezpečnosti a plynulosti provozu na pozemních komunikacích v rámci dotčeného dopravního prostoru a veřejného prostranství v kontextu ustanovení § 1 zákona č. 12/1997 Sb. o bezpečnosti a plynulosti provozu na pozemních komunikacích, ve znění jeho pozdějších úprav a doplnění. Doba platnosti vyjádření končí uplynutím dvou kalendářních let od jeho vydání.


Specializované pracoviště dopravního inženýrství BM a BO KŘP JmK není věcně příslušné k vydání vyjádření či stanoviska ve vztahu k majetku ve správě Policie ČR (např. inženýrských sítí, atp.). V případě potřeby vydání takového vyjádření či stanoviska je třeba se obrátit na Odbor správy nemovitého majetku KŘP JmK, Kounicova 24, 611 32 Brno.

Při další komunikaci s naším pracovištěm v dané věci uvádějte vždy naše č. j. (např. při předkládání návrhu přechodného dopravního značení).

zpracoval:  
por. Mgr. Michal Kolínský  
komisař  
tel.: 974 623 283

  
por. Ing. Tomáš Zich  
koordinátor



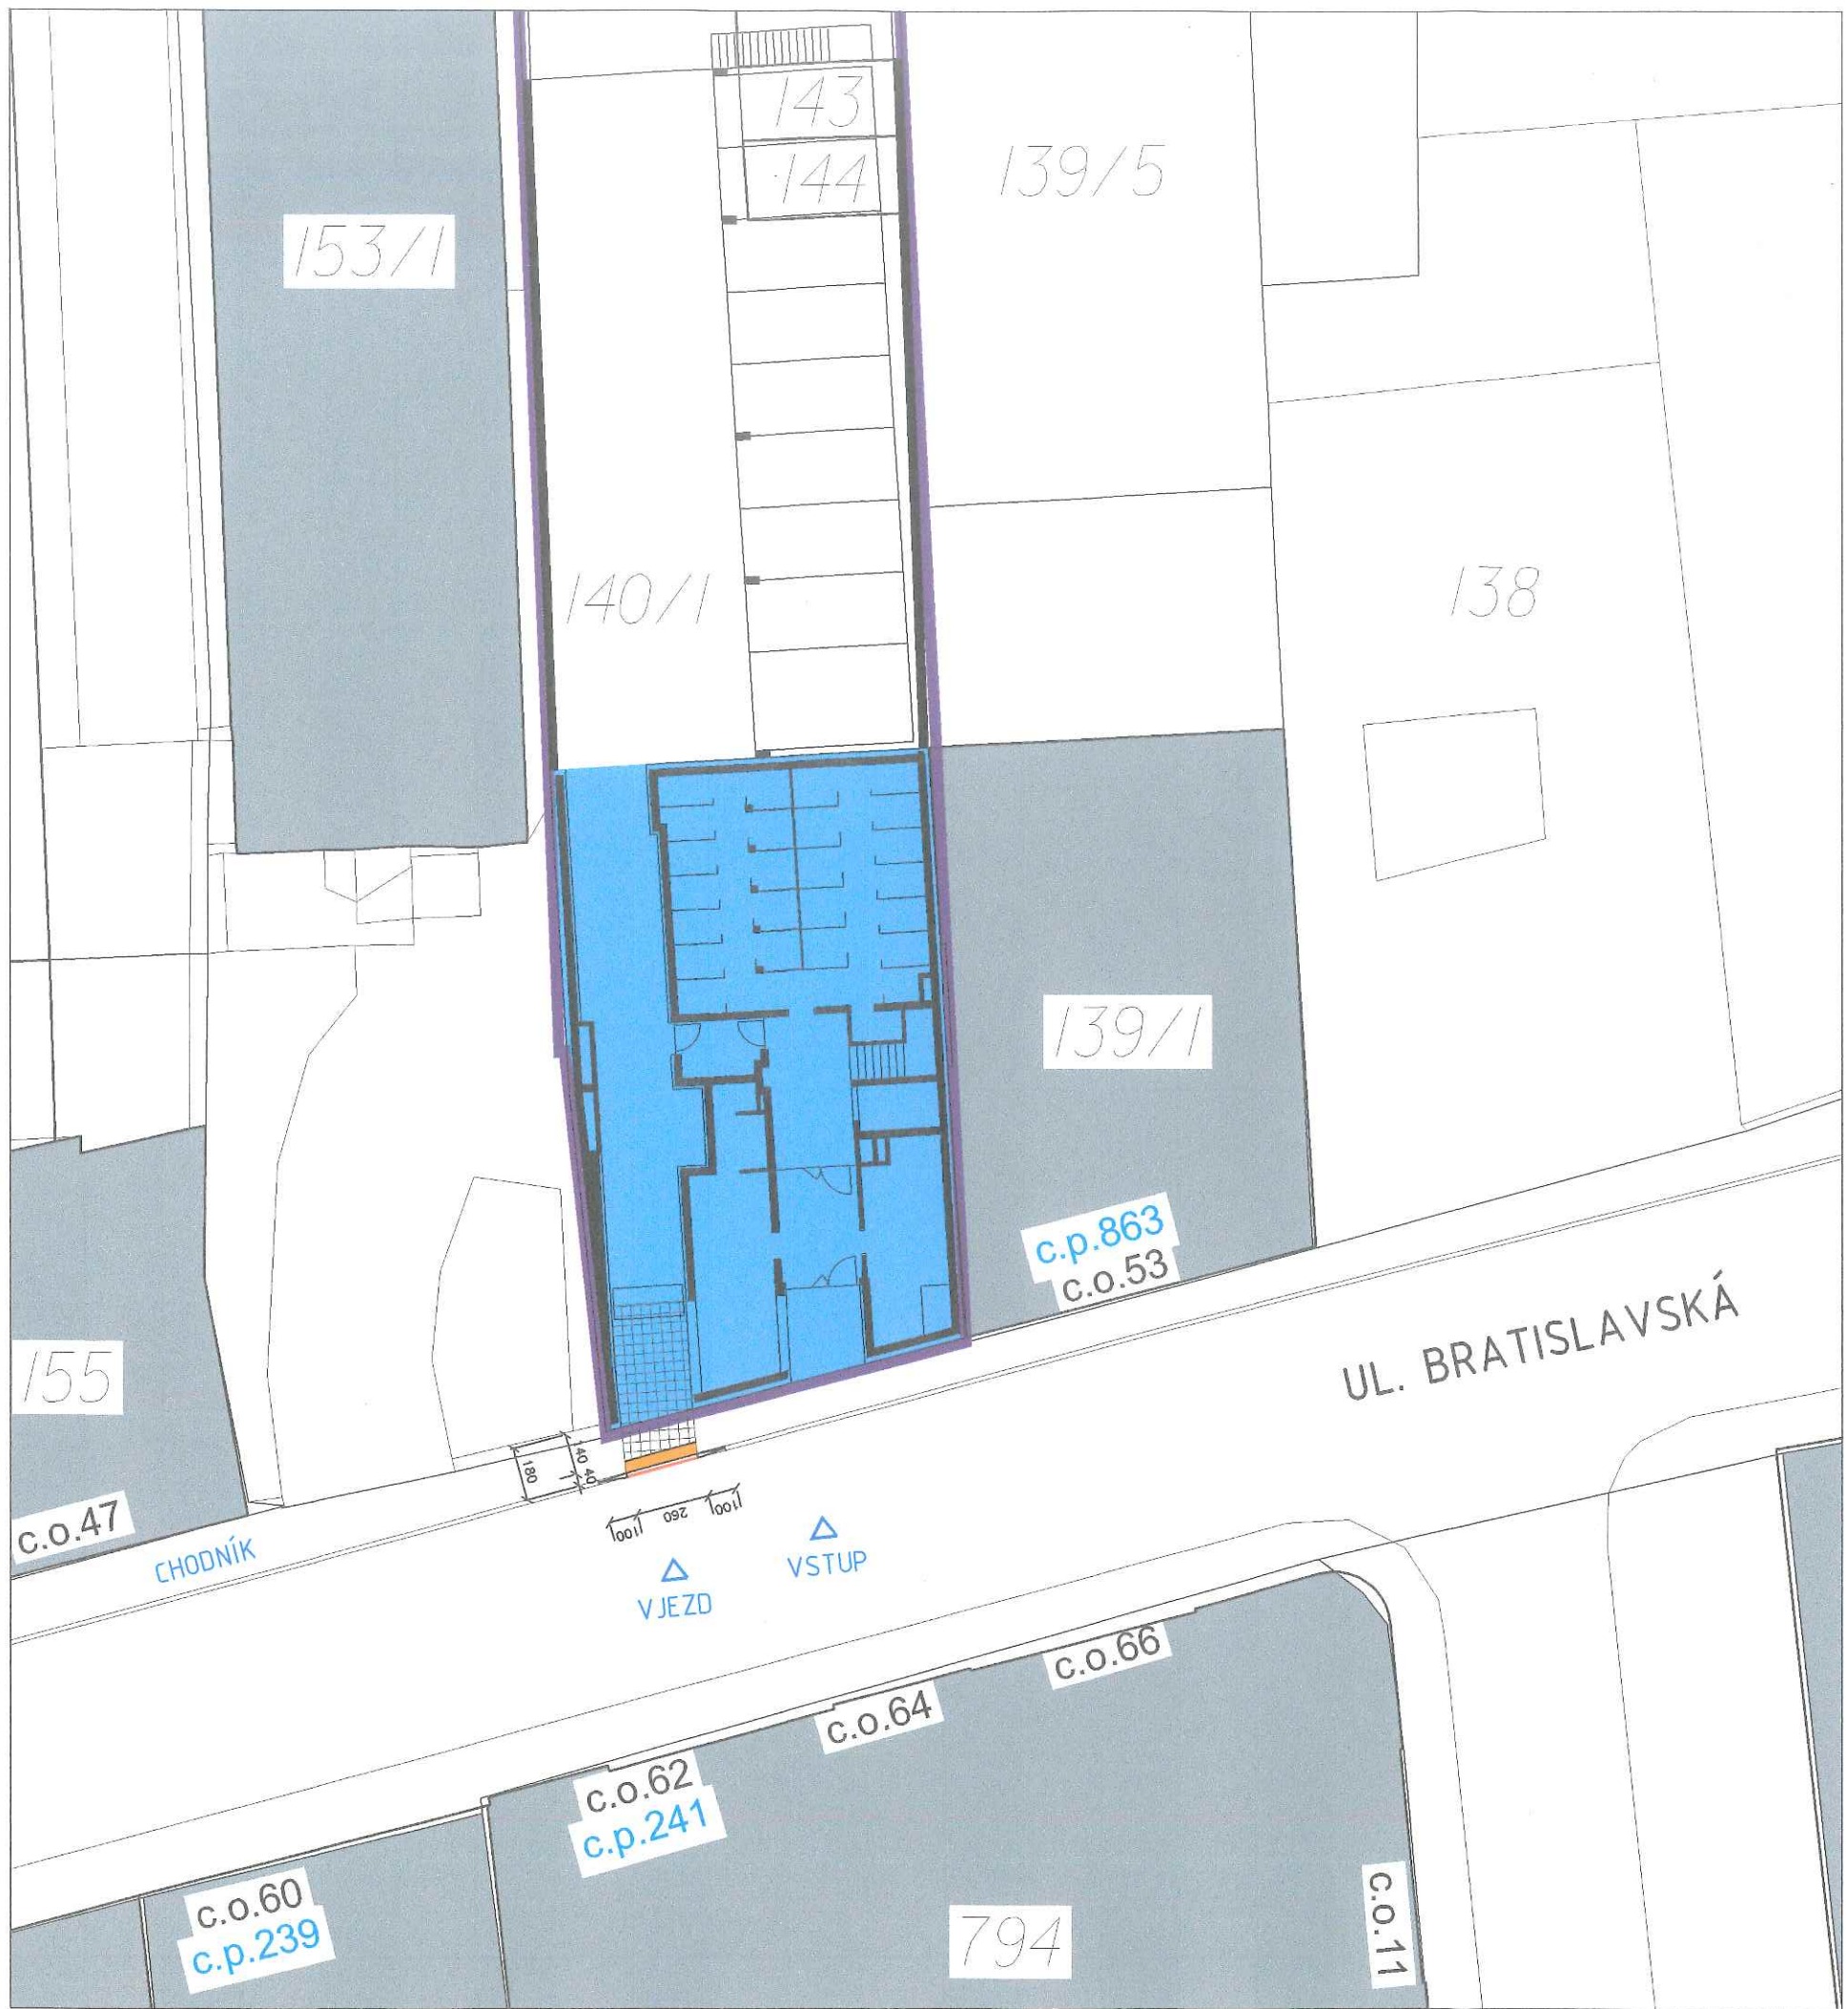

# LEGENDA

- ŘEŠENÁ PARCELA CELKEM 1125 m<sup>2</sup>
- NOVOSTAVBA DPS ZAST.PL.CELKEM 532 m<sup>2</sup>
- STÁVAJÍCÍ ZÁSTAVBA
- ZELEŇ
- PARCELY DLE KN
- bet.dlažba vězdu pojižděná, typ dle chodníku
- varovný pás š. 40cm, bet dlažba
- bet.dlažba v chodníku pojižděná, typ dle stávající
- bet.obrubník nájezdový, zapuštěný +2cm



*Signature of Ing. Arch. Roman Gale*


0 20 M

±0,000 B = 273,75


ZODPOVĚDNÝ PROJEKTANT	ING. ARCH. ROMAN GALE	<b>ZEBRONA s.r.o.</b> Holubova 226/22 638 00 Brno	
VYPRACOVAL	ING. ARCH. ROMAN GALE		
INVESTOR	STATUTÁRNÍ MĚSTO BRNO, Dominikánské nám.1, 601 67 Brno		
NÁZEV AKCE <b>NOVOSTAVBA DOMU S PEČOVATELSKOU SLUŽBOU</b> BRATISLAVSKÁ 51, 602 00 BRNO-ZÁBRDOVICE		DATUM	8/2017
<b>D. POZEMNÍ STAVEBNÍ OBJEKTY</b> <b>D1 SO 01 STAVEBNÍ OBJEKTY VČ.PŘÍPOJEK</b> <b>D1.1. ARCHITEKTONICKO STAVEBNÍ ŘEŠENÍ</b>		STUPEŇ	DUR
		PARÉ	
NÁZEV VÝKRESU		MĚRITKO	ČÍSLO VÝKRESU
<b>SITUACE SJEZDU</b>		<b>1:500</b>	<b>C 1.02.</b>



# VZOROVÝ PŘÍČNÝ ŘEZ VJEZDEM

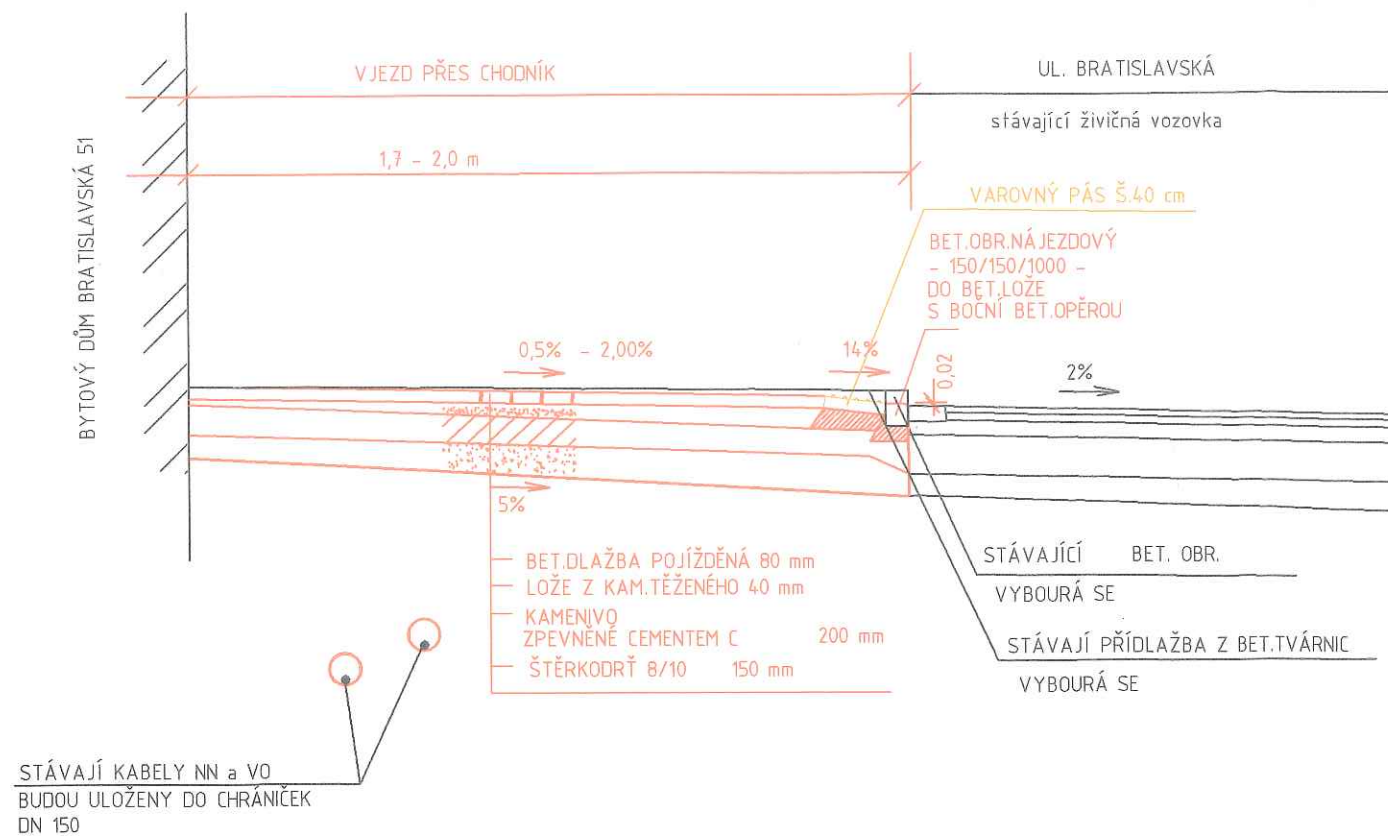

## POHLED NA VJEZD

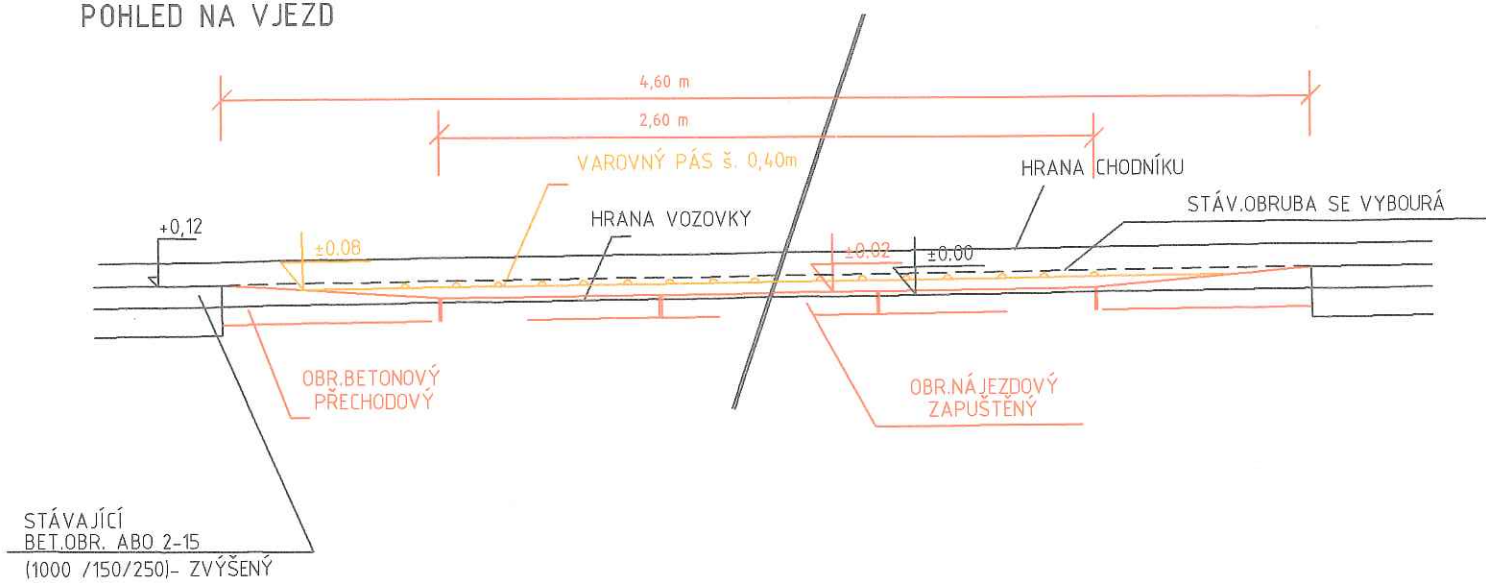

±0,000 B = 273,75

ZODPOVĚDNÝ PROJEKTANT	ING. ARCH. ROMAN GALE	<b>ZEBRONA s.r.o.</b> Holubova 226/22 638 00 Brno	
VYPRACOVAL	ING. ARCH. ROMAN GALE		
INVESTOR	STATUTÁRNÍ MĚSTO BRNO, Dominikánské nám.1, 601 67 Brno		
NÁZEV AKCE <b>NOVOSTAVBA DOMU S PEČOVATELSKOU SLUŽBOU</b> BRATISLAVSKÁ 51, 602 00 BRNO–ZABRDOVICE			
<b>D. POZEMNÍ STAVEBNÍ OBJEKTY</b>		DATUM	8/2017
		STUPEŇ	DUR
		PARÉ	
NÁZEV VÝKRESU <b>VJEZD - POHLED, ŘEZ</b>	MĚŘITKO <b>1:500</b>	ČÍSLO VÝKRESU <b>V 03</b>	