


SITUACE


1:250

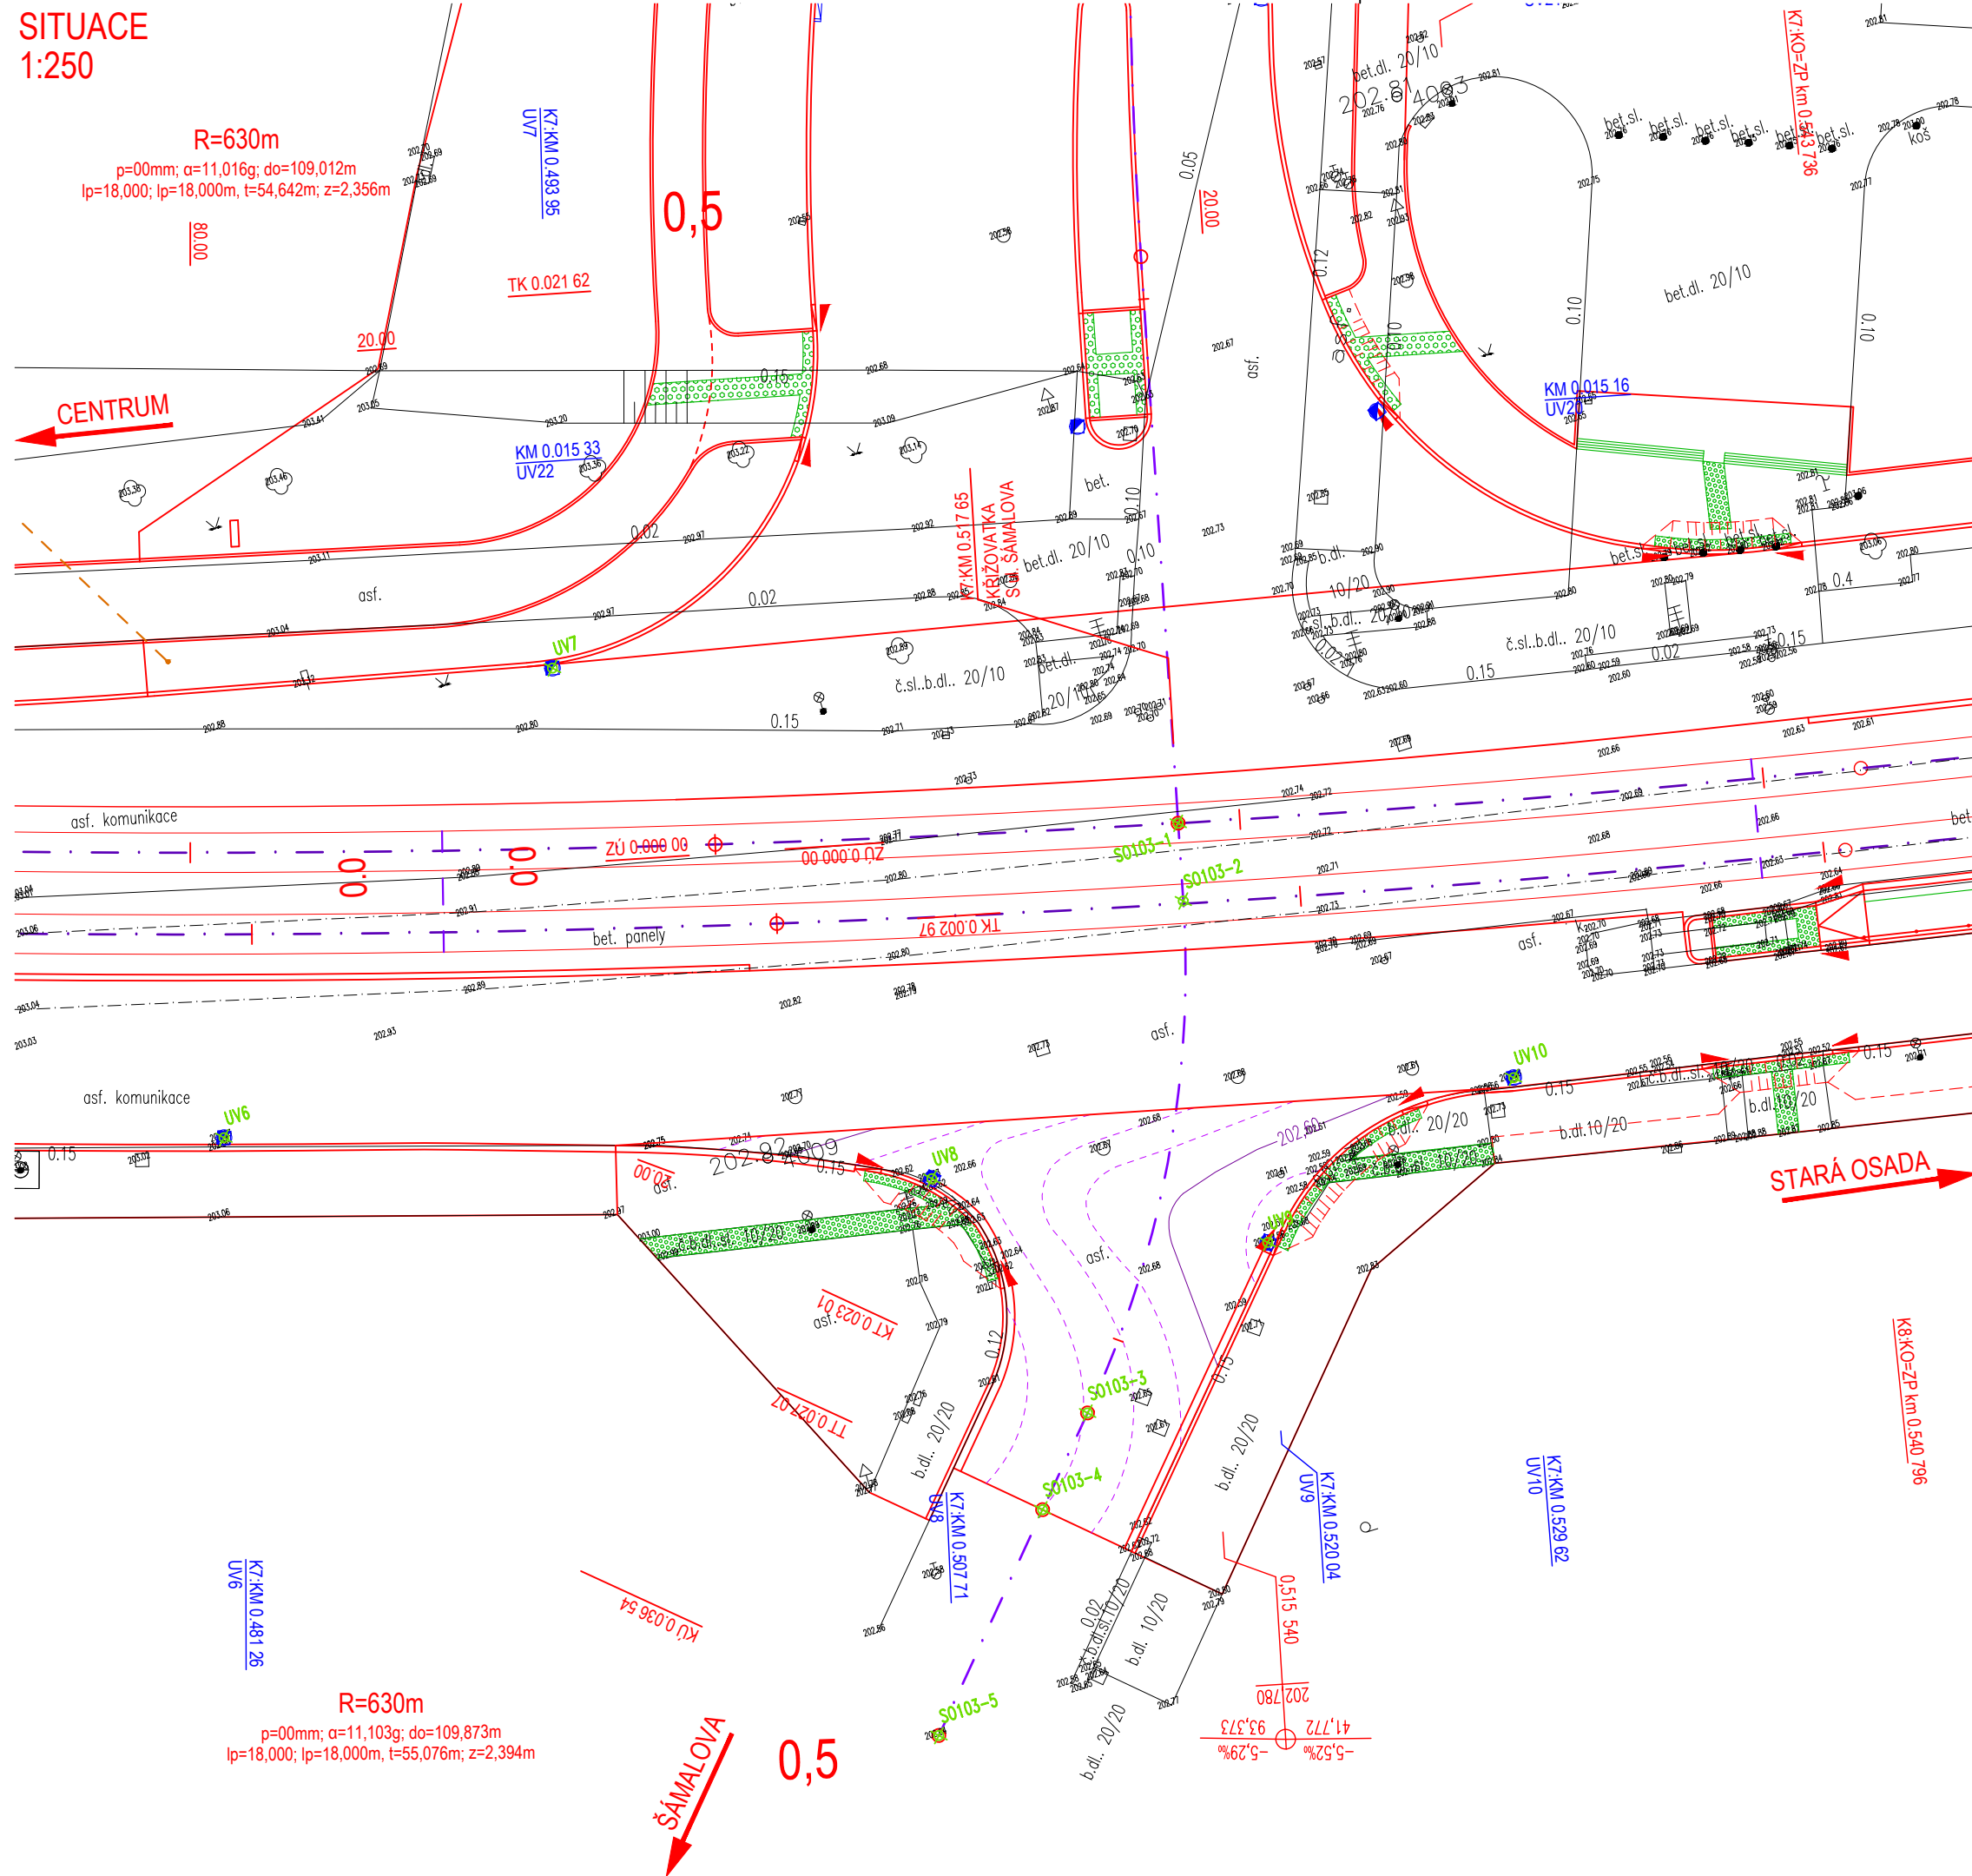

LEGENDA:



LEGENDA ZNAČEK ZAMĚŘENÍ:

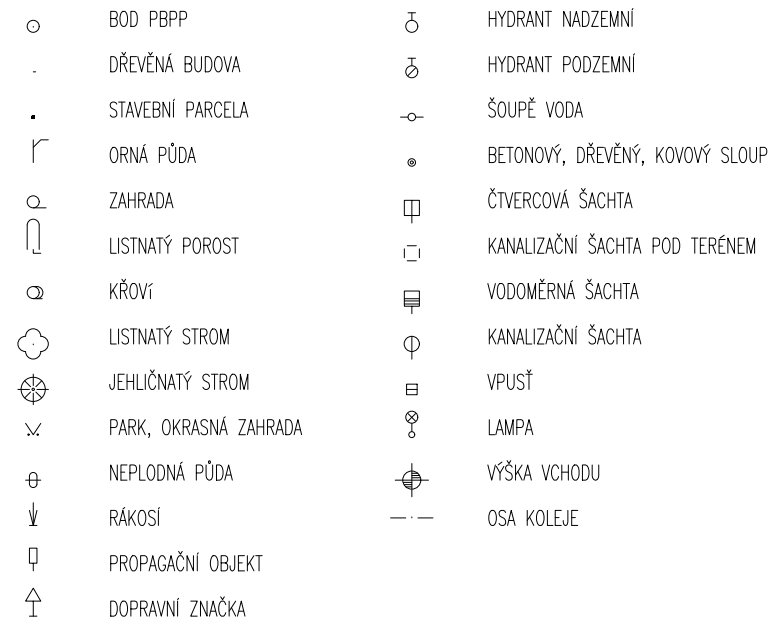

č.b.	Y	X	Z
SO103-1	596286.39	1160252.00	Z0
SO103-2	596287.08	1160254.89	TK
SO103-3	596296.32	1160272.44	KT
SO103-4	596299.05	1160275.45	TT
SO103-5	596305.36	1160282.50	K0


e.b.	Y	X	Z
UV1	596422.27	1160190.93	202.42
UV2	596421.71	1160191.27	202.42
UV3	596398.35	1160205.43	202.68
UV4	596412.35	1160223.37	202.92
UV5	596329.09	1160234.48	202.93
UV6	596324.65	1160252.71	202.87
UV7	596307.41	1160239.32	202.78
UV8	596299.35	1160262.16	202.66
UV9	596287.85	1160268.26	202.58
UV10	596277.05	1160265.03	202.58
UV11	596248.82	1160251.40	202.40
UV12	596245.58	1160271.02	202.42
UV13	596217.09	1160257.32	202.20
UV14	596212.78	1160277.02	202.26
UV15	596186.67	1160262.99	202.03
UV16	596181.58	1160282.83	202.10
UV17	596159.99	1160285.95	201.96
UV18	596152.94	1160267.28	201.86
UV19	596437.53	1160202.56	202.59


SO 103 UL. ŠÁMALOVA - JIH


D.1

PDPS

SOUŘADNICOVÝ SYSTÉM S-JTSK; VÝŠKOVÝ SYSTÉM BPV

OBJEDNATEL	
<p>NOVÁ ZBROJOVKA, S.R.O.</p> <p>Vladislavova 1390/17, 110 00 Praha 1</p>	

HLAVNÍ PROJEKTANT			 PROJEKTOVÁ KANCELÁŘ OSSENDORF BRNO	
PK OSSENDORF s.r.o. Tomešova 1, 602 00 BRNO				
HLAVNÍ INŽENÝR PROJEKTU	ING. NYKODYM		ČÍSLO ZAKÁZKY	2019-167
VEDOUČÍ PROJEKTU	ING. NOHEL		ODPOVĚDNÁ SKUPINA	ATELJÉR III

ZODP. PROJEKTANT	ING. NOHEL		 PROJEKTOVÁ KANCELÁŘ OSSENDORF BRNO	
VYPRACOVAL	BC. MACEK			
KONTROLOVAL	ING. ŠTĚPÁNKOVÁ			
KRAJ: JIHO-MORAVSKÝ	KAT. ÚZ: ZÁBRDOVICE, ŽIDENICE		DATUM	10 / 2022
AKCE/STAVBA	ÚPRAVA TT ZÁBRDOVIČKÁ, DOPRAVNÍ NAPOJENÍ ULICE ŠÁMALOVY D.1 - STAVEBNÍ ČÁST 100 - OBJEKTY POZEMNÍCH KOMUNIKACÍ		FORMÁT	2 A4
			STUPĚN PD	PDPS
			ČÍSLO ZAKÁZKY	2019-167
			MĚŘÍTKO	1:250
ČÁST PODPŘÍLOHA	VYTYČENÍ - SITUACE		ČÍSLO PARÉ	ČÍSLO PODPŘÍLOHY 05a