
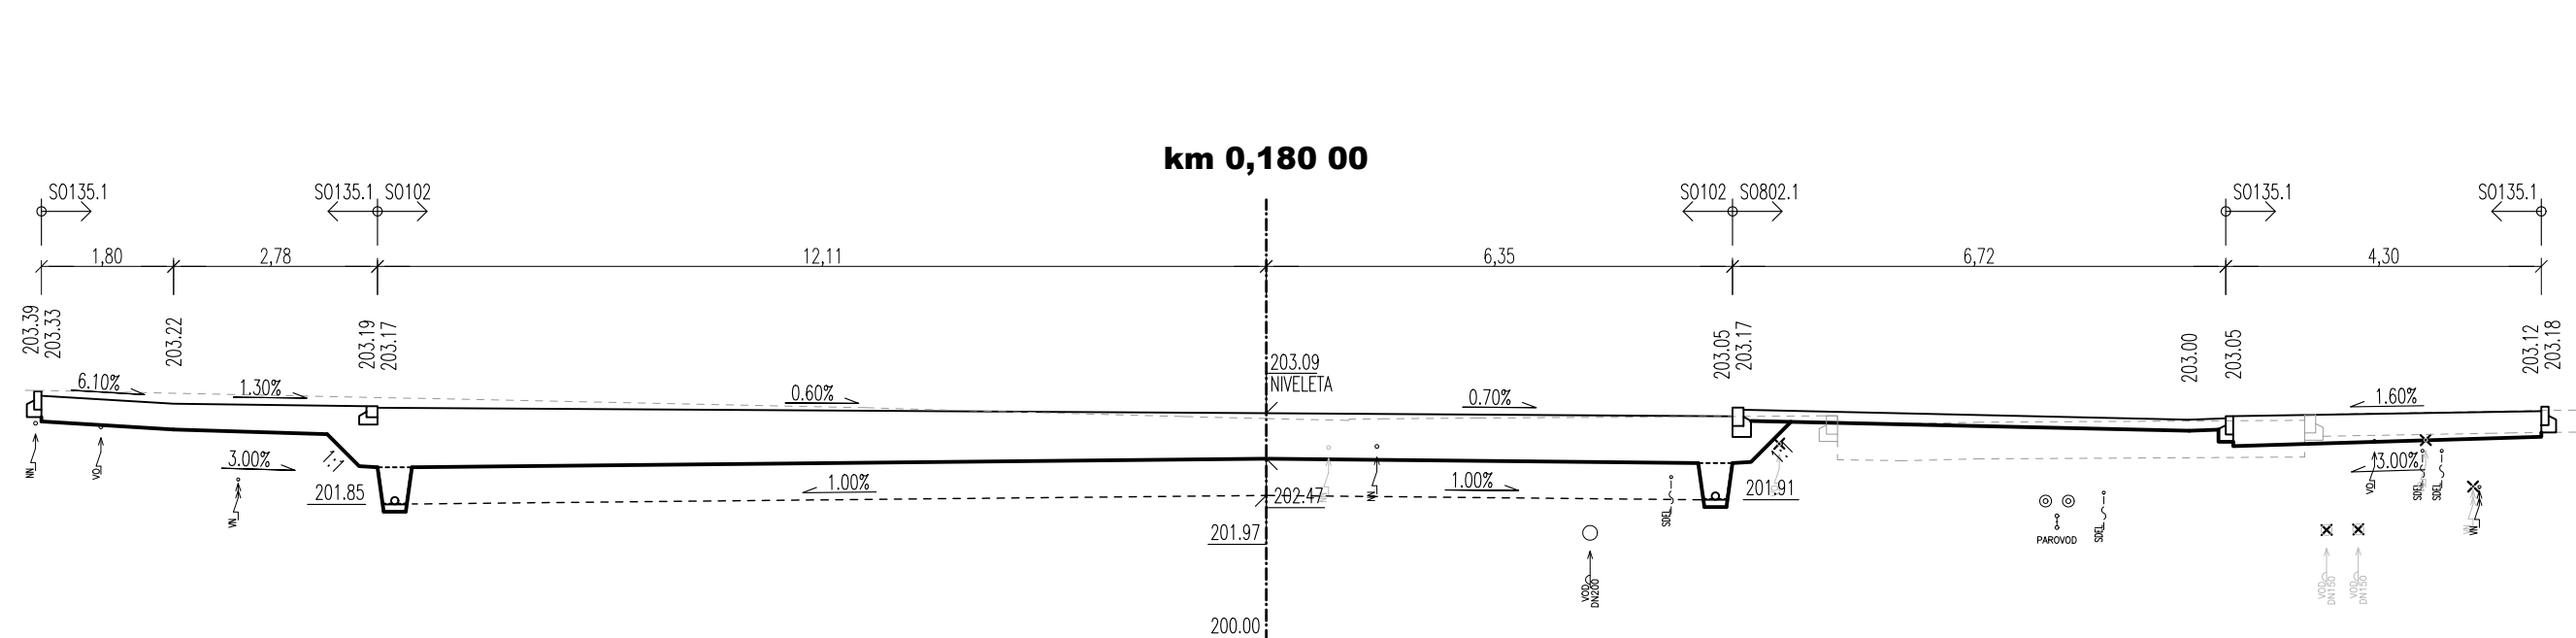
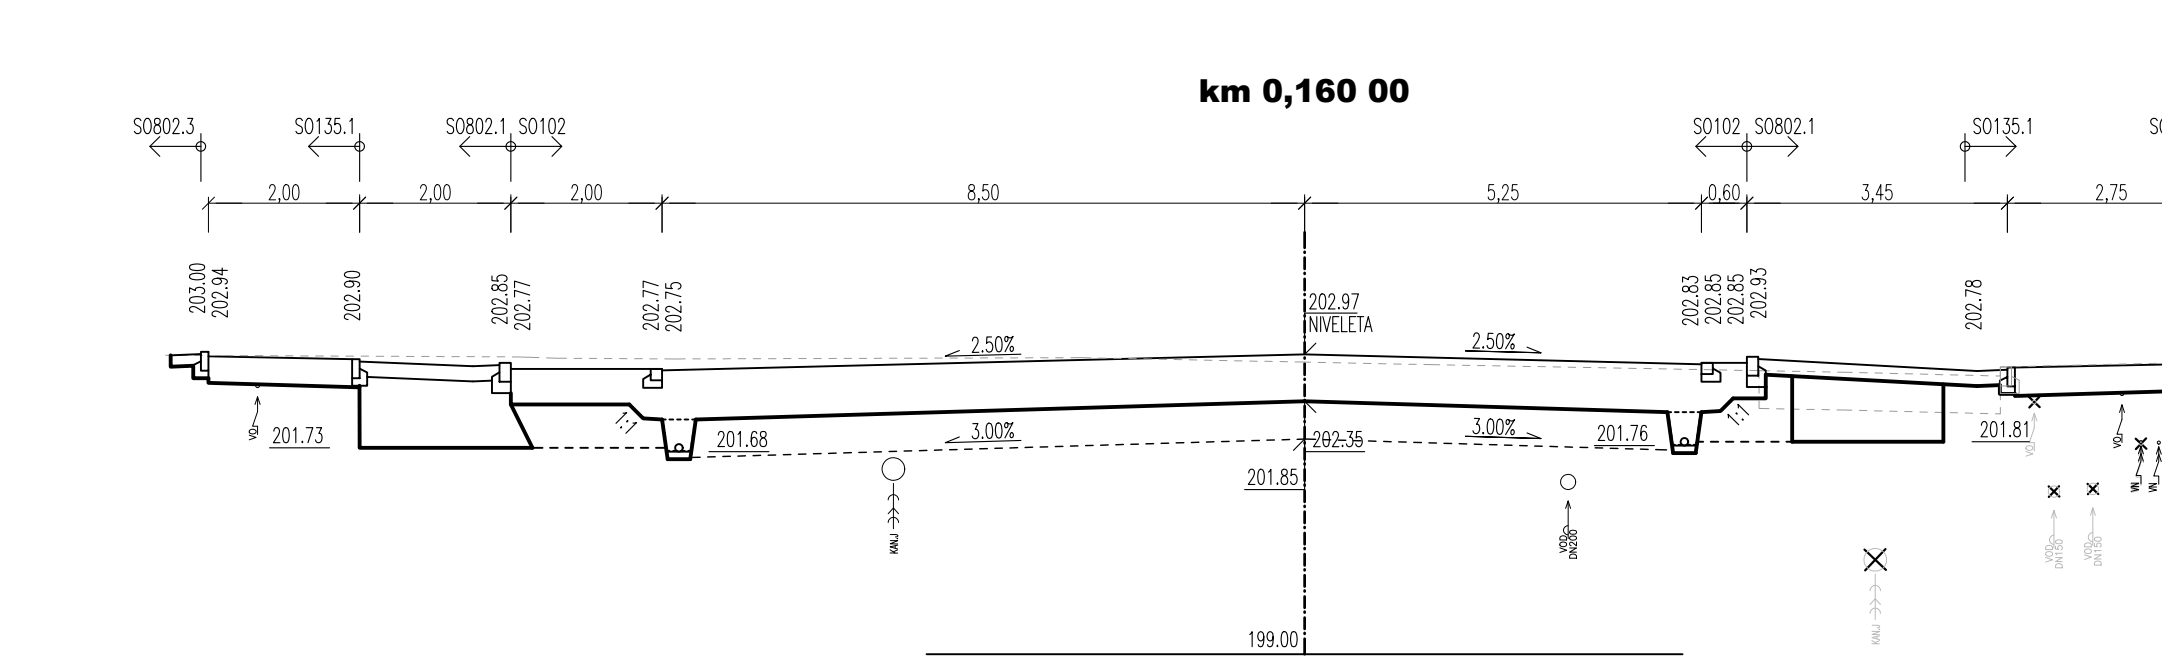
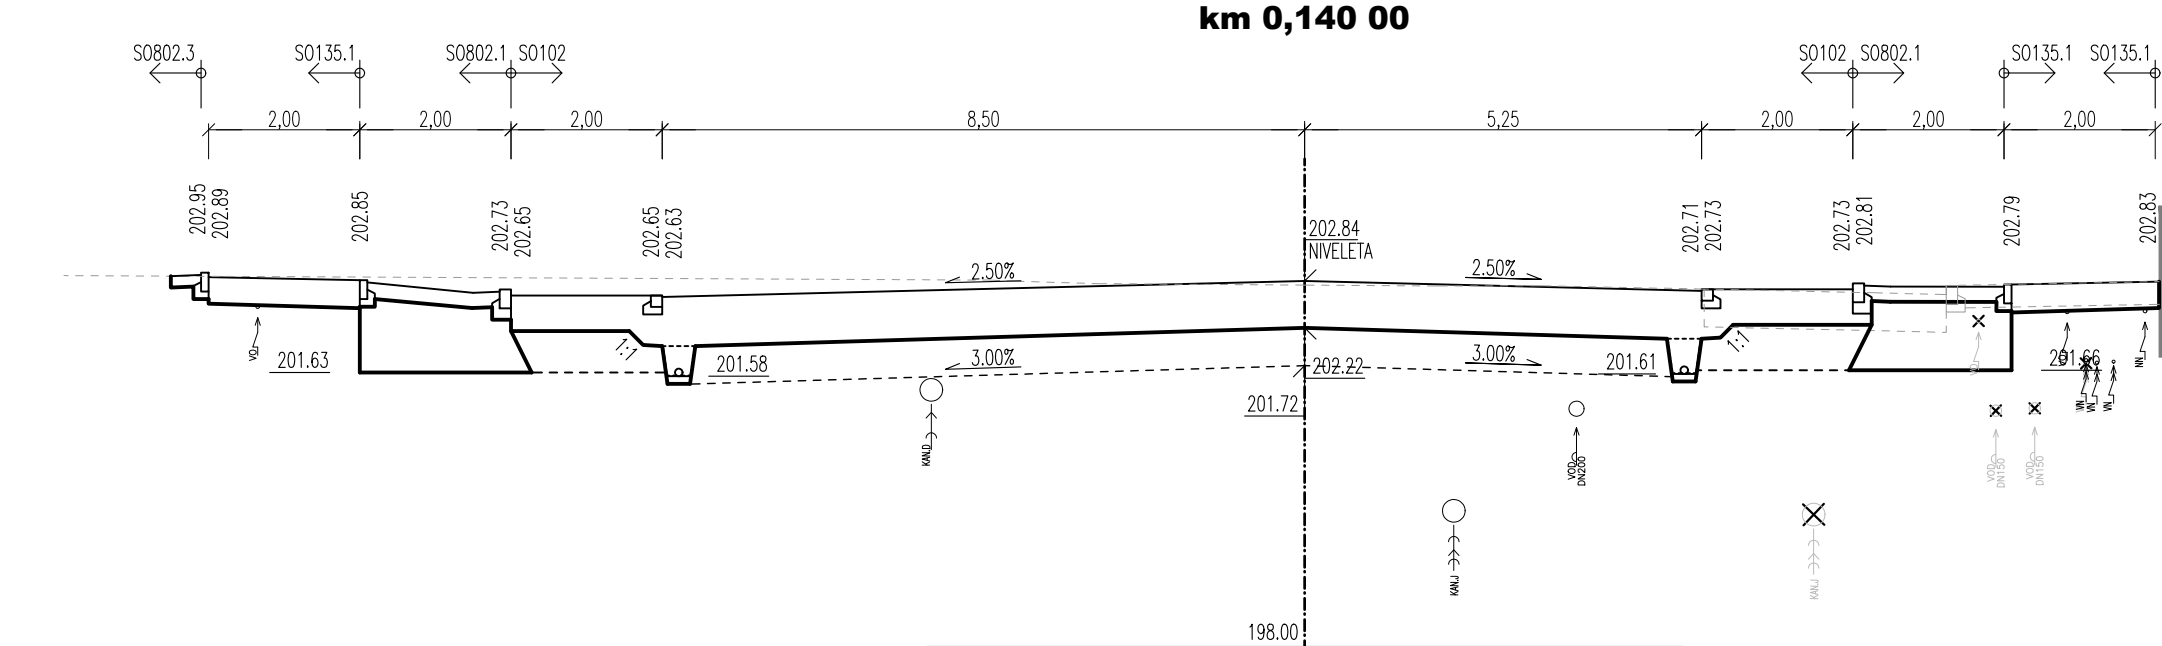
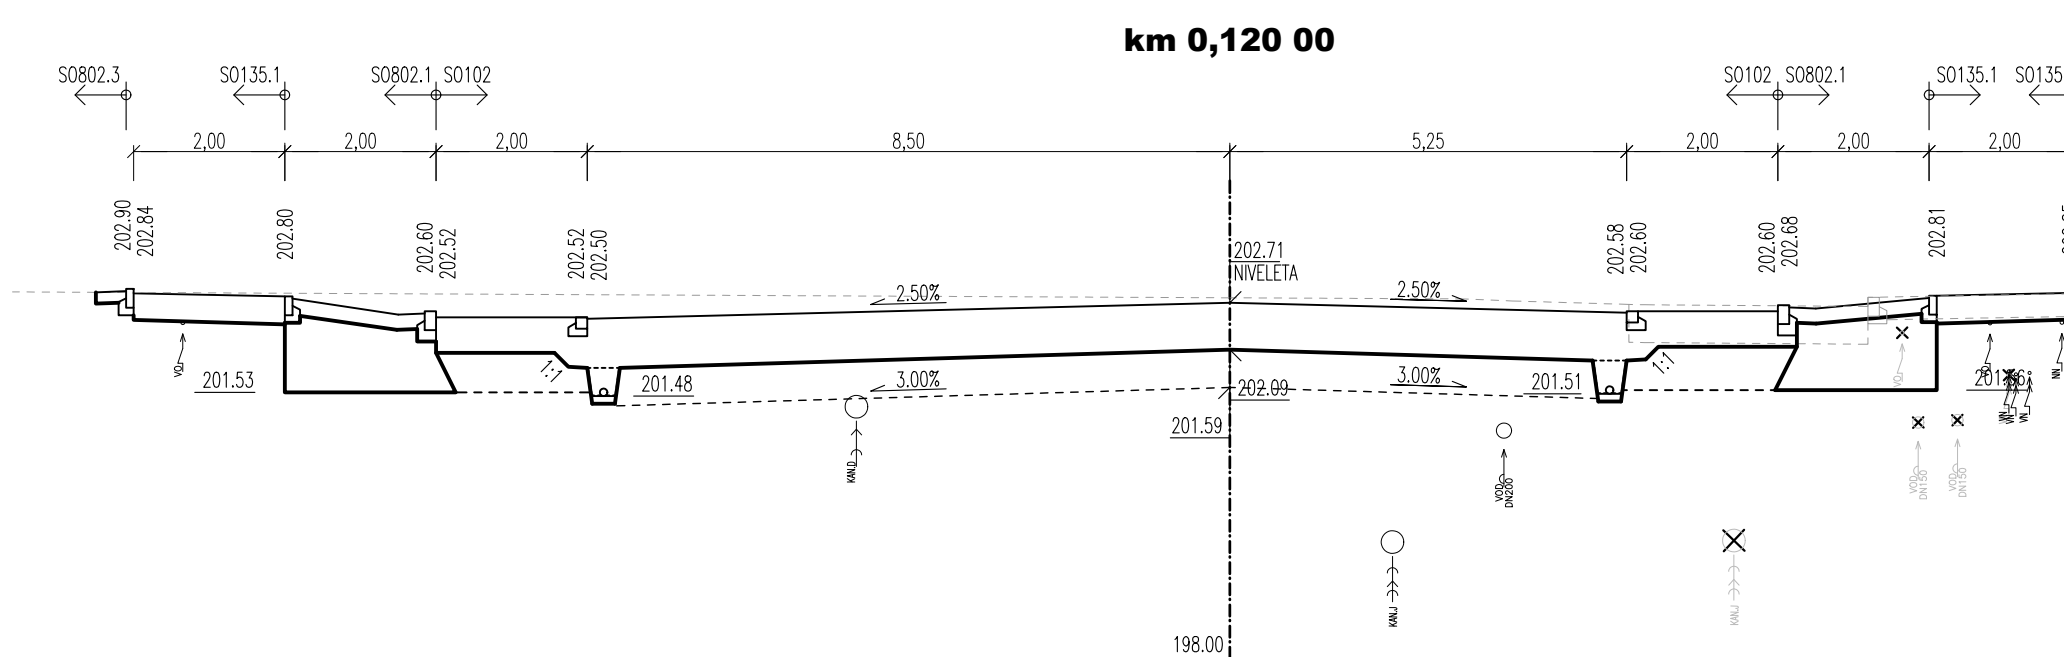
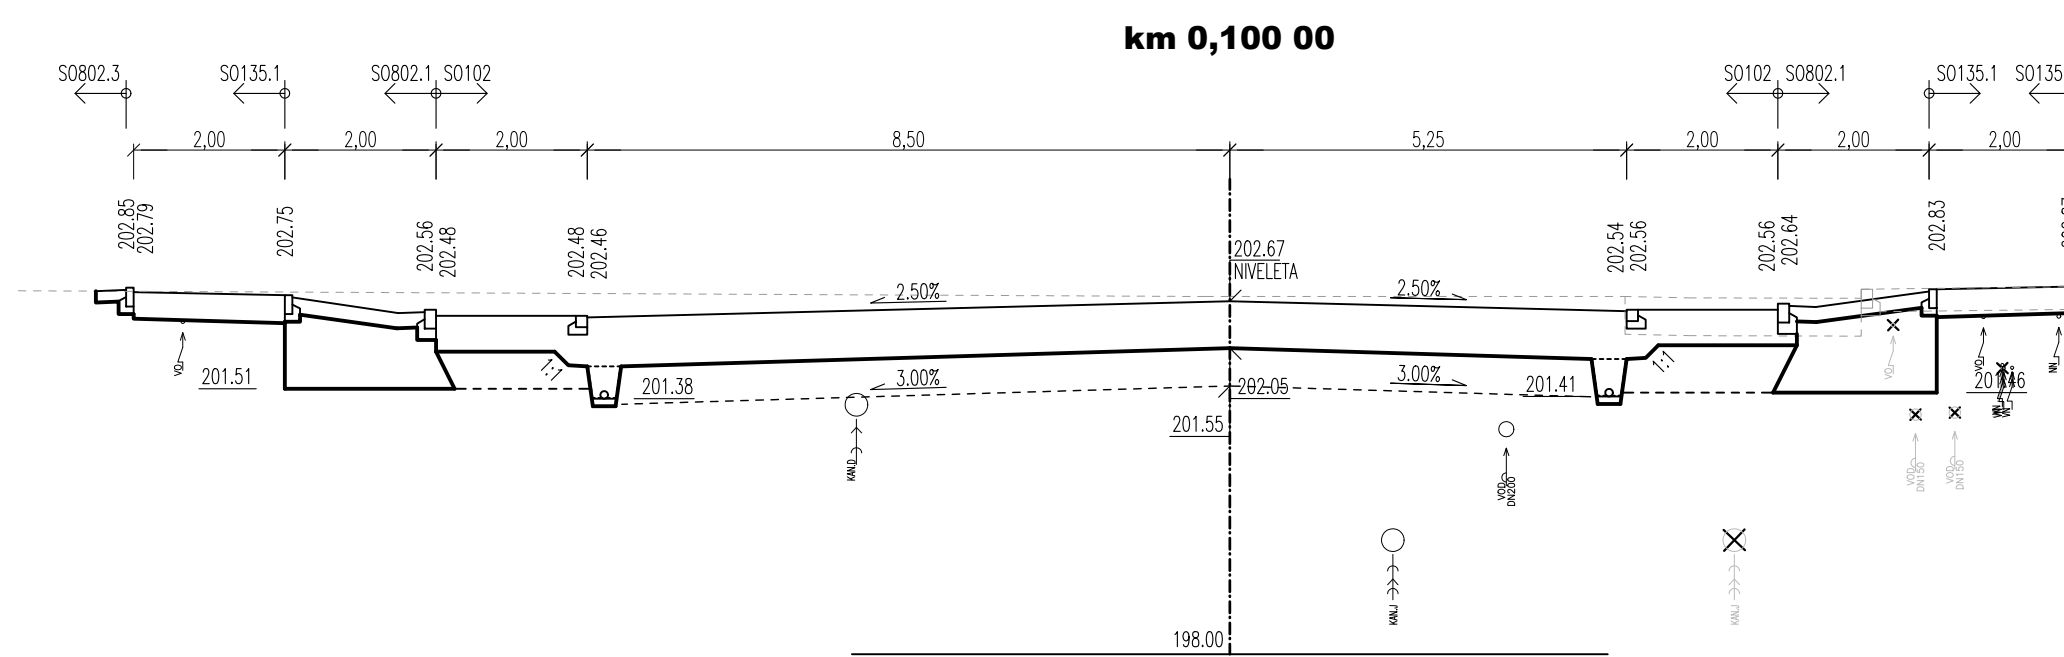
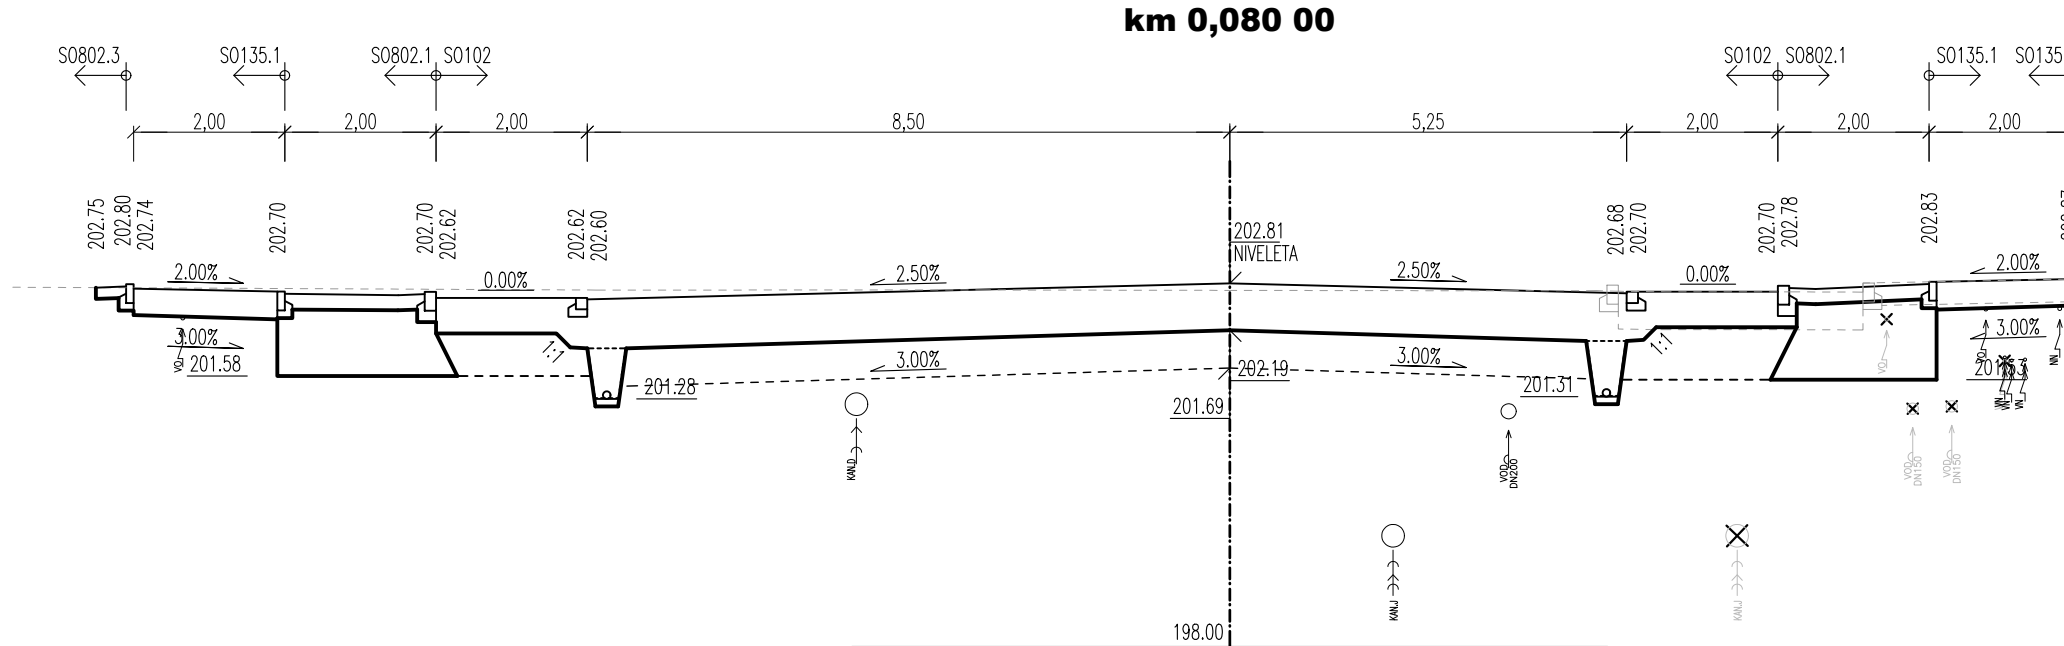
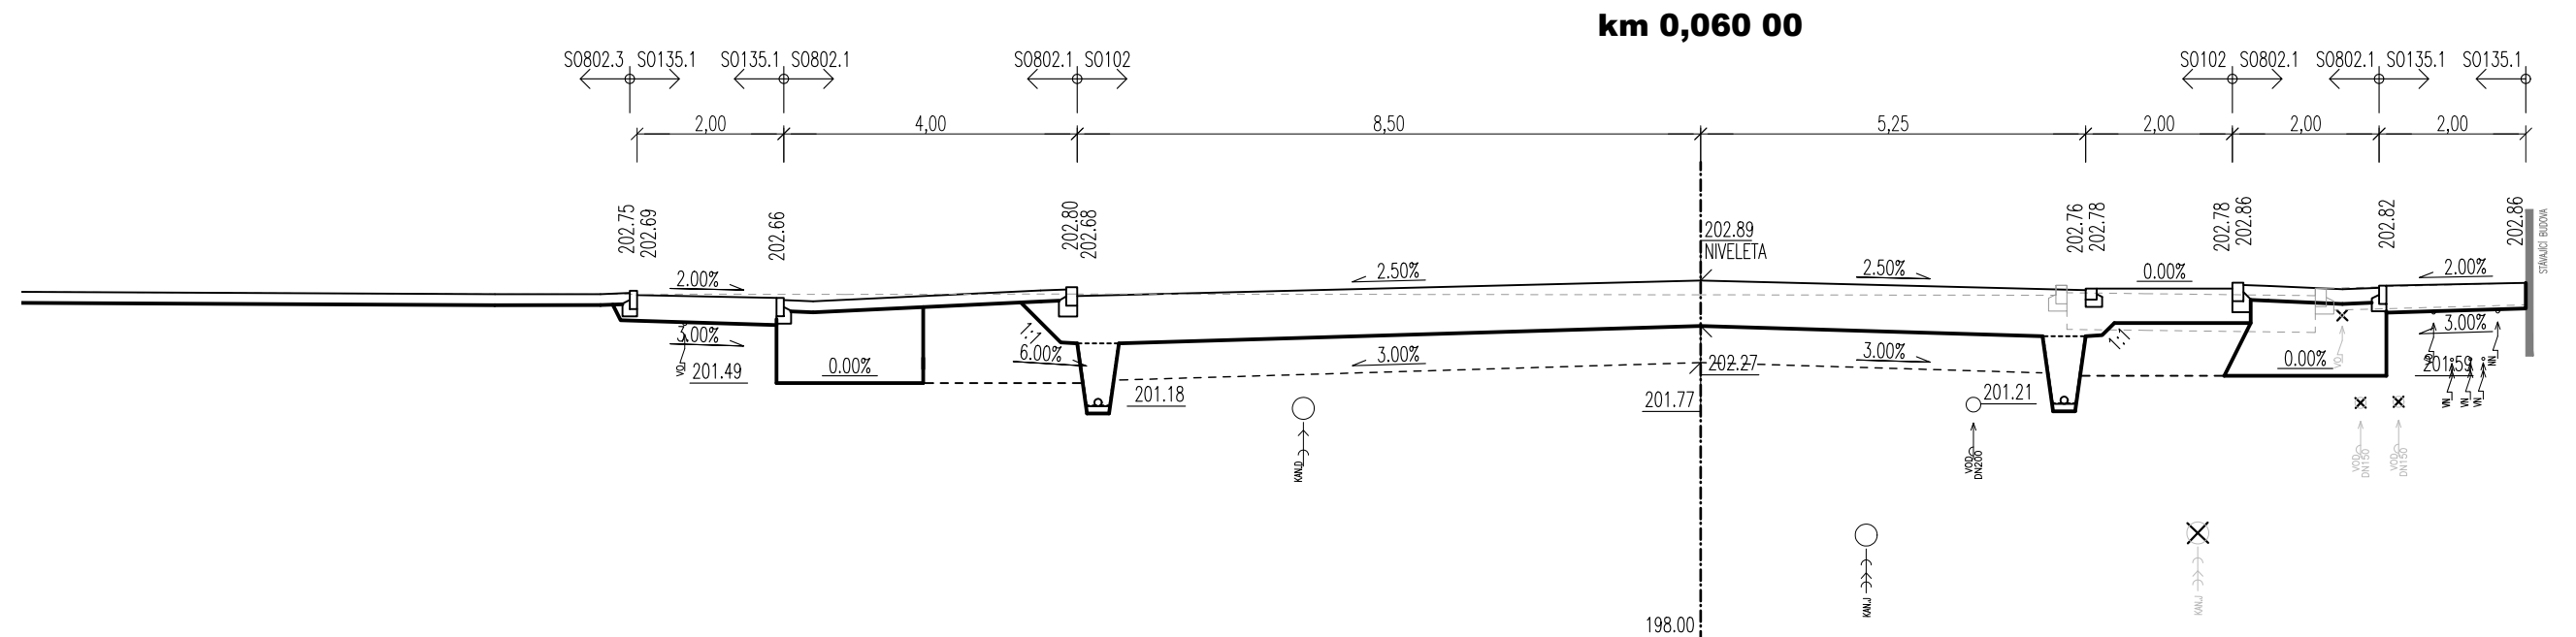
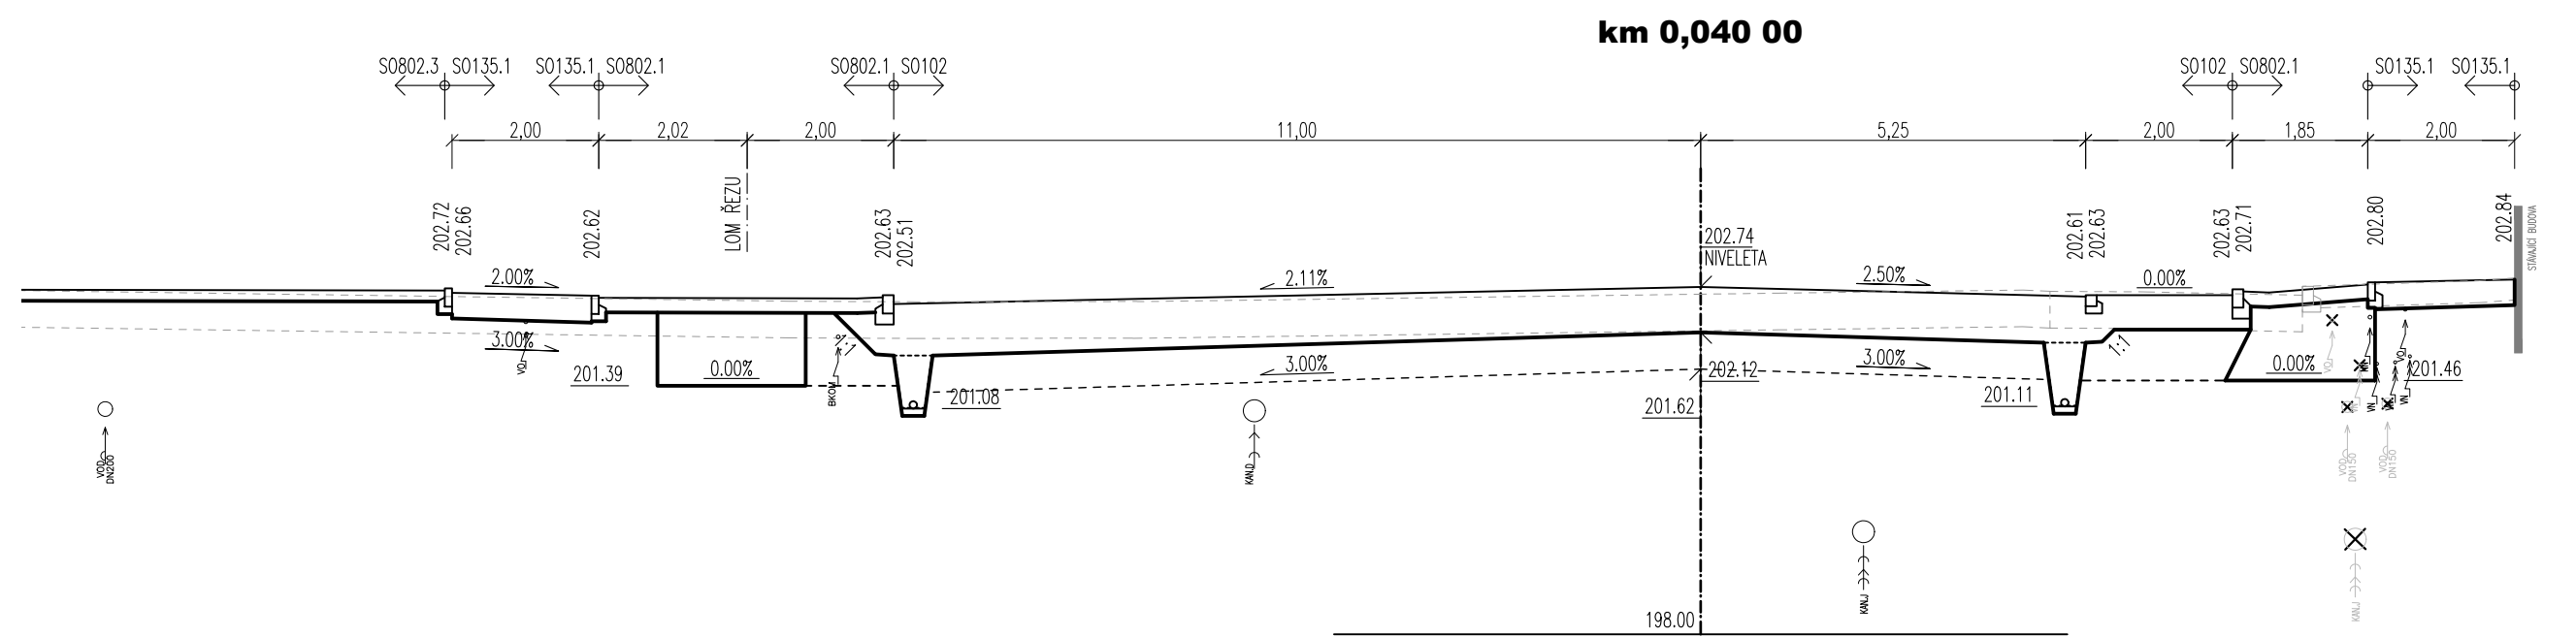


PRACOVNÍ PŘÍČNÉ ŘEZY  
M 1:100

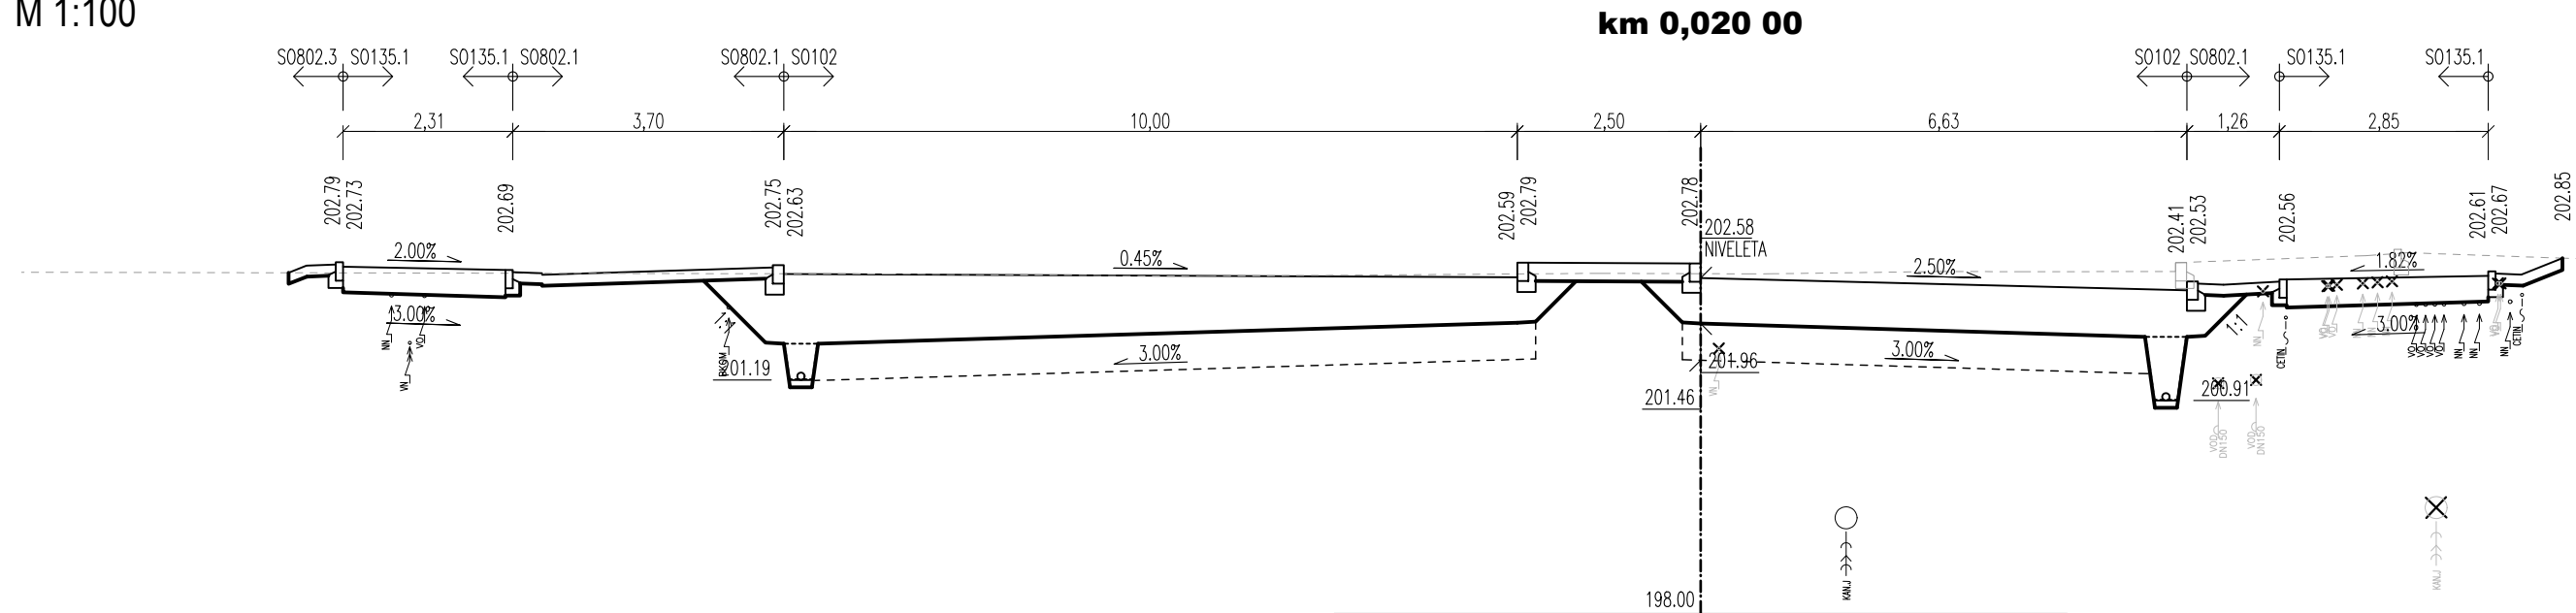

SO 134 CHODNÍKY - UL. ZÁBRDOVICÁ - BRNĚNSKÉ KOMUNIKACE  
SO 135.1 CHODNÍKY - UL. ŠÁMALOVÁ - BRNĚNSKÉ KOMUNIKACE

**D.1** **PDPS**  
SOÚRADNICOVÝ SYSTÉM S-JTSK; VÝŠKOVÝ SYSTÉM BPV

OBJEDNATEL	<b>NOVÁ ZBROJOVKA, s.r.o.</b> Vladislavova 1390/17, 110 00 Praha 1	<b>NOVÁ ZBROJOVKA</b>
------------	---	-----------------------

HLAVNÍ PROJEKTANT	<b>PK OSSENDORF s.r.o.</b> Tomešova 1, 602 00 BRNO	<b>PROJEKTOVÁ KANCELÁŘ OSSENDORF s.r.o.</b>
HLAVNÍ INŽENÝR PROJEKTU	ING. NYKODYMI	ČÍSLO ZAHÁDKY 2019-187
VEDOUČÍ PROJEKTU	ING. NOHEL	COPOVĚDNÁ SKUPINA ATELIER III

ZODP. PROJEKTANT	ING. NOHEL	DATUM	10/2022
VYPRACOVAL	BC. MACKEK	FORMAT	A4
KONTROLOVAL	ING. ŠTĚPÁNKOVÁ	STUPĚŇ PD	PDPS
KRAJ: JIHOVÝCHOVSKÝ	KAT. ÚZ. ZÁBRDOVICE: ŽIDENICE	ČÍSLO ZAHÁDKY	2019-187
AKCE: STAVBA	<b>ÚPRAVA TT ZÁBRDOVICÁ, DOPRAVNÍ NÁPOJENÍ ULICE ŠÁMALOVY</b> <b>D.1 - STAVEBNÍ ČÁST</b> <b>100 - OBJEKTY POZEMNÍCH KOMUNIKACÍ</b>	MĚŘITKO	1:100
ČÁST PODPŘÍLOHY	<b>PŘÍČNÉ ŘEZY UL. ŠÁMALOVA</b>	ČÍSLO PÁRE	ČÍSLO PODPŘÍLOHY <b>04c</b>