



VZOROVÉ PŘÍČNÉ ŘEZY
M 1:50

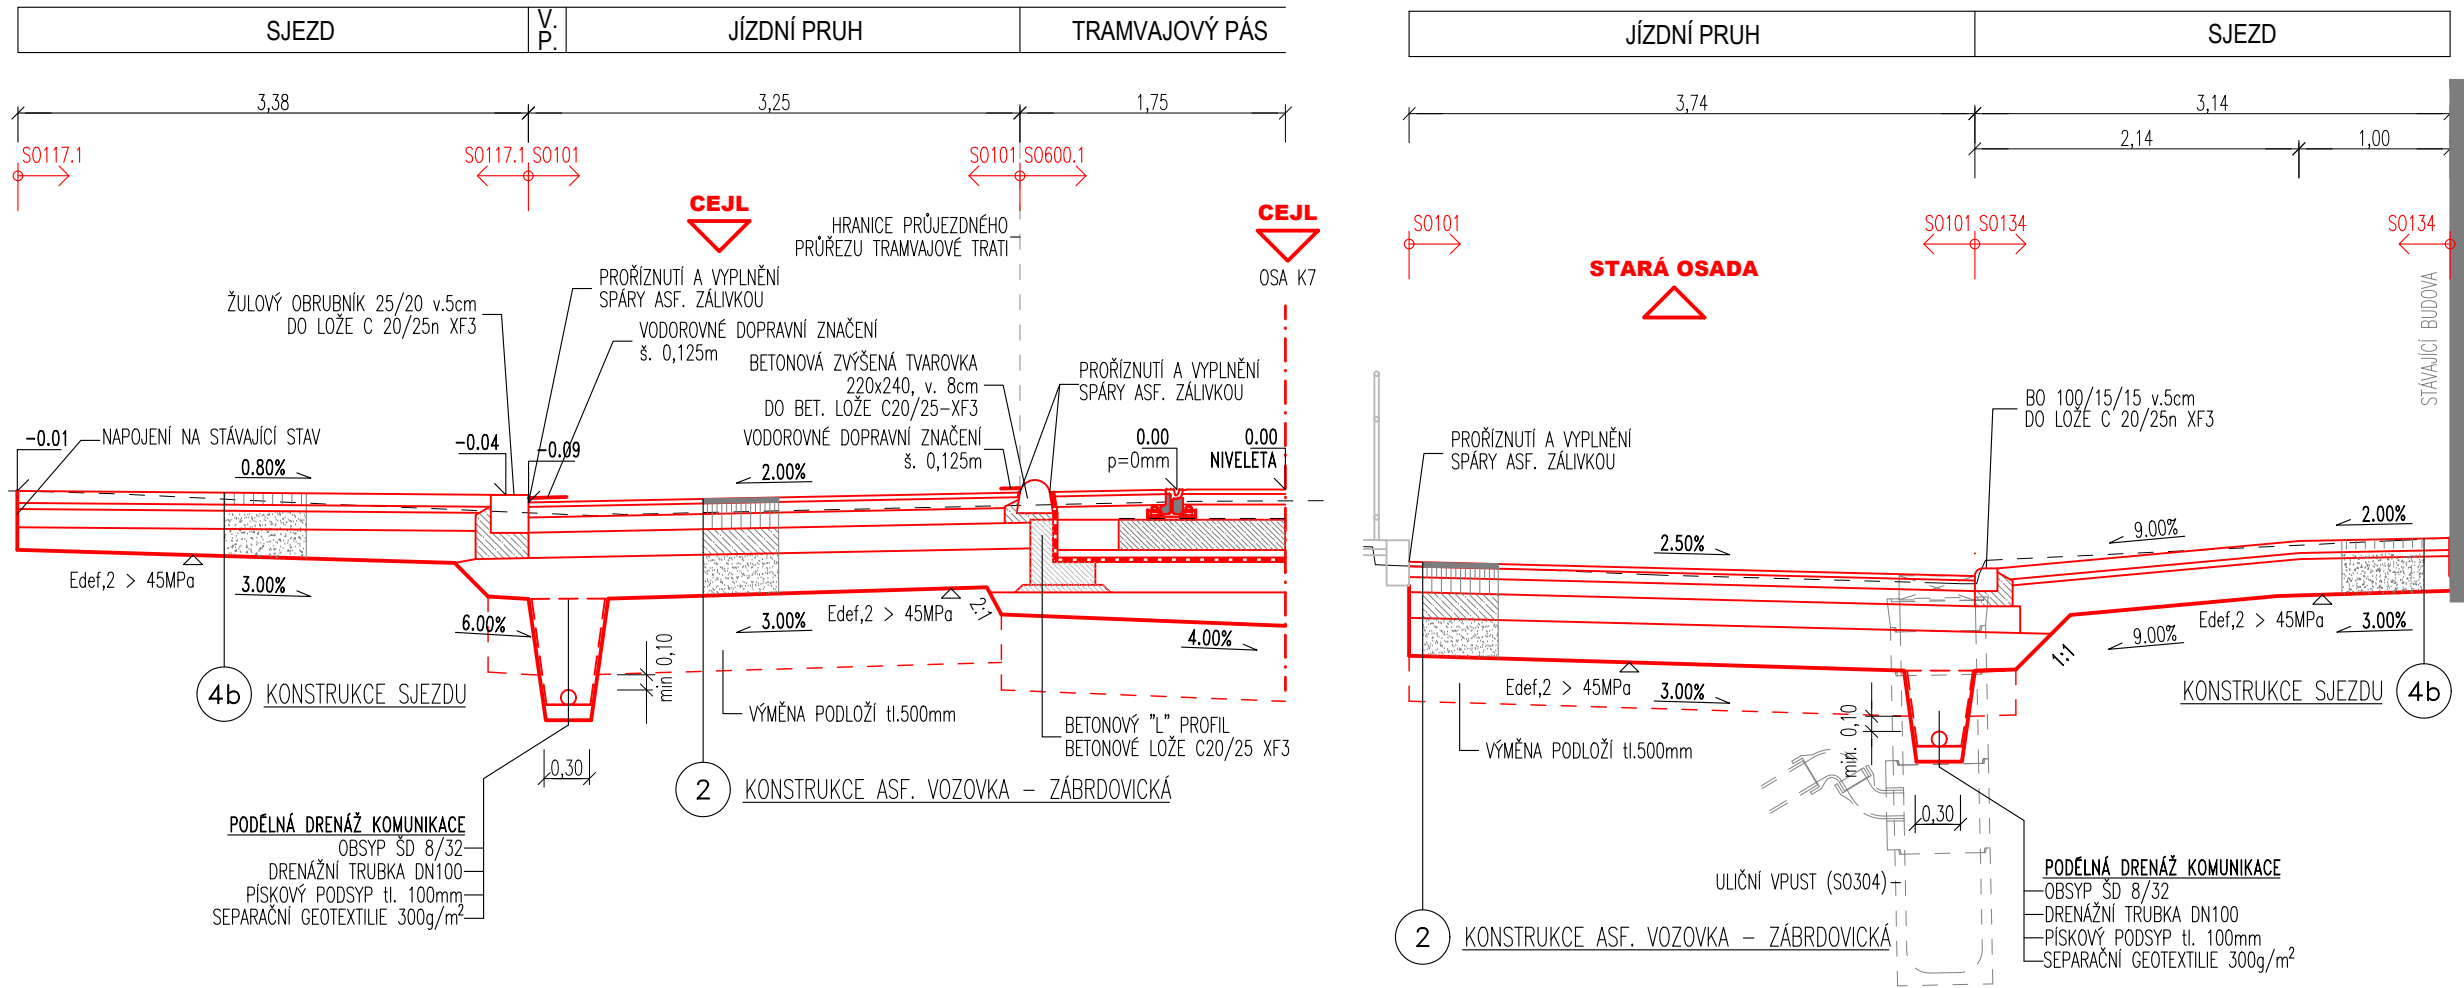

ODVODNĚNÍ VRSTVY SC DLE TP 170
1:25

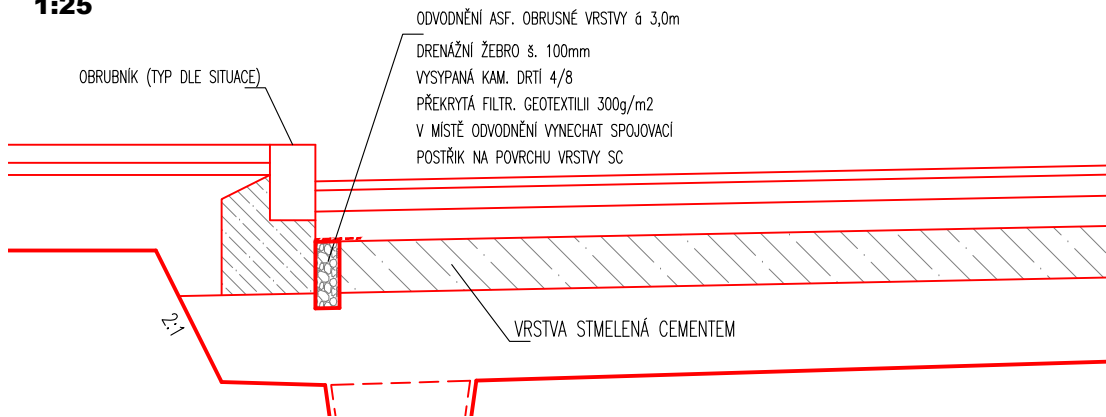

4b KONSTRUKCE SJEZDU

DLAŽBA BETONOVÁ ZÁMKOVÁ, ŠEDÁ BARVA	DL	200/100/80	80mm	ČSN 73 6131-1
KAMENNÁ DRŤ FRAKCE 4/8	L	4/8	40mm	ČSN EN 13242
SMĚS STMELĚNÁ CEMENTEM	SC	0/32; C _{8/10}	150mm	ČSN 73 6124-1
ŠTĚRKODRŤ	ŠD _A	0/32; G _E	min. 150mm	ČSN 73 6126-1
CELKEM			min. 420mm	
+ VÝMĚNA PODLOŽÍ V TL. 0,5m			300mm	
+ TAHOVĚ SEPARAČNÍ GEOTEXTILIE 300g/m2				

POZNÁMKY:

- POUŽITÁ DLAŽBA BUDE FAZETOVÁ MIMO SPECIFICKÁ MÍSTA BEZBARIÉROVÉHO ŘEŠENÍ, KDE JE POUŽITÁ BEZ FAZETOVÁ DLAŽBA. KLAD MUSÍ BÝT VŽDY DELŠÍ STRANOU KOLOM NA SMĚR POJÍZDĚNÍ ZPEVNĚNÉ PLOCHY.
- NA KONSTRUKČNÍCH VRSTVÁCH ZE SC MUSÍ BÝT PROVEDENA OPATŘENÍ PROTI VÝVOJI REFLEXNÍCH TRHLIN DO ASFALTOVÝCH VRSTEV OMEZENÍM JEJICH SMRŠTOVÁNÍ ÚPRAVOU POJIVA (POMALU TUHNOUCÍ POJIVO) NEBO UVOLNĚNÍM SMRŠTOVACÍCH NAPĚTÍ POJEZDY VRSTVY VIBRAČNÍM VÁLCEM V DOBĚ TVRDNUTÍ NEBO VYTVOŘENÍM SMRŠTOVACÍCH TRHLIN VE VZDÁLENOSTECH DO 5 M (VLOŽKAMI, VIBRAČNÍM DISKEM, PROŘÍZNUTÍM APOD.).
- RECYKLOVANÝ MATERIÁL SE DÁ PODMÍNEČNĚ POUŽÍT I JAKO NÁHRADA NESTMELĚNÝCH VRSTEV PO SPLNĚNÍ VŠECH KVALITATIVNÍCH A TECHNOLOGICKÝCH POŽADAVKŮ PŘÍSLUŠNÝCH ČSN A TKP A DLE POŽADAVKŮ SPRÁVCE KOMUNIKACE.
- DO AKTIVNÍ ZÓNY BUDE POUŽIT RECYKLOVANÝ MATERIÁL (MOŽNOST VYUŽITÍ RECYKLOVANÉHO MATERIÁLU Z NOVÉ ZBROJOVKY).

SO 117.1 SJEZDY - UL. ZÁBRDOVICKÁ

D.1 PDPS
SOUŘADNICOVÝ SYSTÉM S-JTSK; VÝŠKOVÝ SYSTÉM BPV

OBJEDNATEL	NOVÁ ZBROJOVKA, s.r.o. Vladislavova 1390/17, 110 00 Praha 1	NOVÁ ZBROJOVKA
------------	---	----------------

HLAVNÍ PROJEKTANT	PK OSSENDORF s.r.o. Tomešova 1, 602 00 BRNO	PROJEKTOVÁ KANCELÁŘ OSSENDORF BRNO
HLAVNÍ INŽENÝR PROJEKTU	ING. NYKODYM	ČÍSLO ZAKÁZKY 2019-187
VEDOUČÍ PROJEKTU	ING. NOHEL	ODPOVĚDNÁ SKUPINA ATELIÉR III

ZODP. PROJEKTANT	ING. NOHEL	PROJEKTOVÁ KANCELÁŘ OSSENDORF BRNO
VYPRACOVAL	BC. MACEK	DATUM 10 / 2022
KONTROLOVAL	ING. ŠTĚPÁNKOVÁ	FORMÁT 3 A4
KRAJ: JIHOVÝMORAVSKÝ	KAT. ÚZ: ZÁBRDOVICE; ŽIDENICE	STUPEŇ PD PDPS
AKCE/STAVBA	ÚPRAVA TT ZÁBRDOVICKÁ, DOPRAVNÍ NAPOJENÍ ULICE ŠÁMALOVY D.1 - STAVEBNÍ ČÁST 100 - OBJEKTY POZEMNÍCH KOMUNIKACÍ	ČÍSLO ZAKÁZKY 2019-187
ČÁST PODPŘÍLOHA	VZOROVÉ PŘÍČNÉ ŘEZY	MĚŘÍTKO 1:50
		ČÍSLO PARÉ ČÍSLO PODPŘÍLOHY 03