



STAVEBNÍ VÝKRES NAPOJENÍ PŘÍPOJKY

ŘEZ A-A´
MĚŘÍTKO 1 : 25

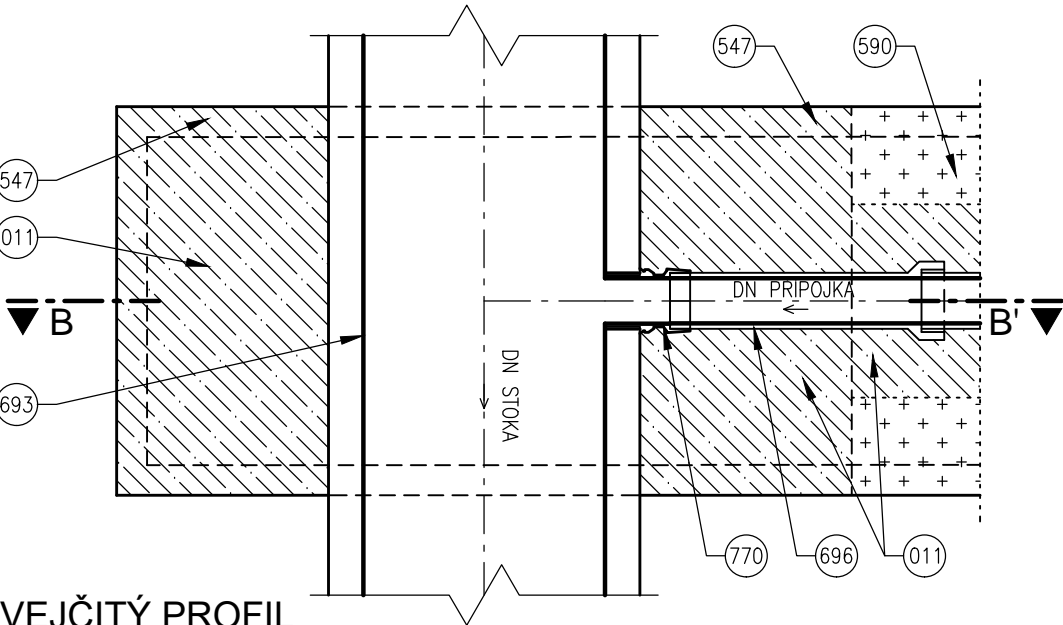


VEJČITÝ PROFIL
ŘEZ B-B´
MĚŘÍTKO 1 : 25

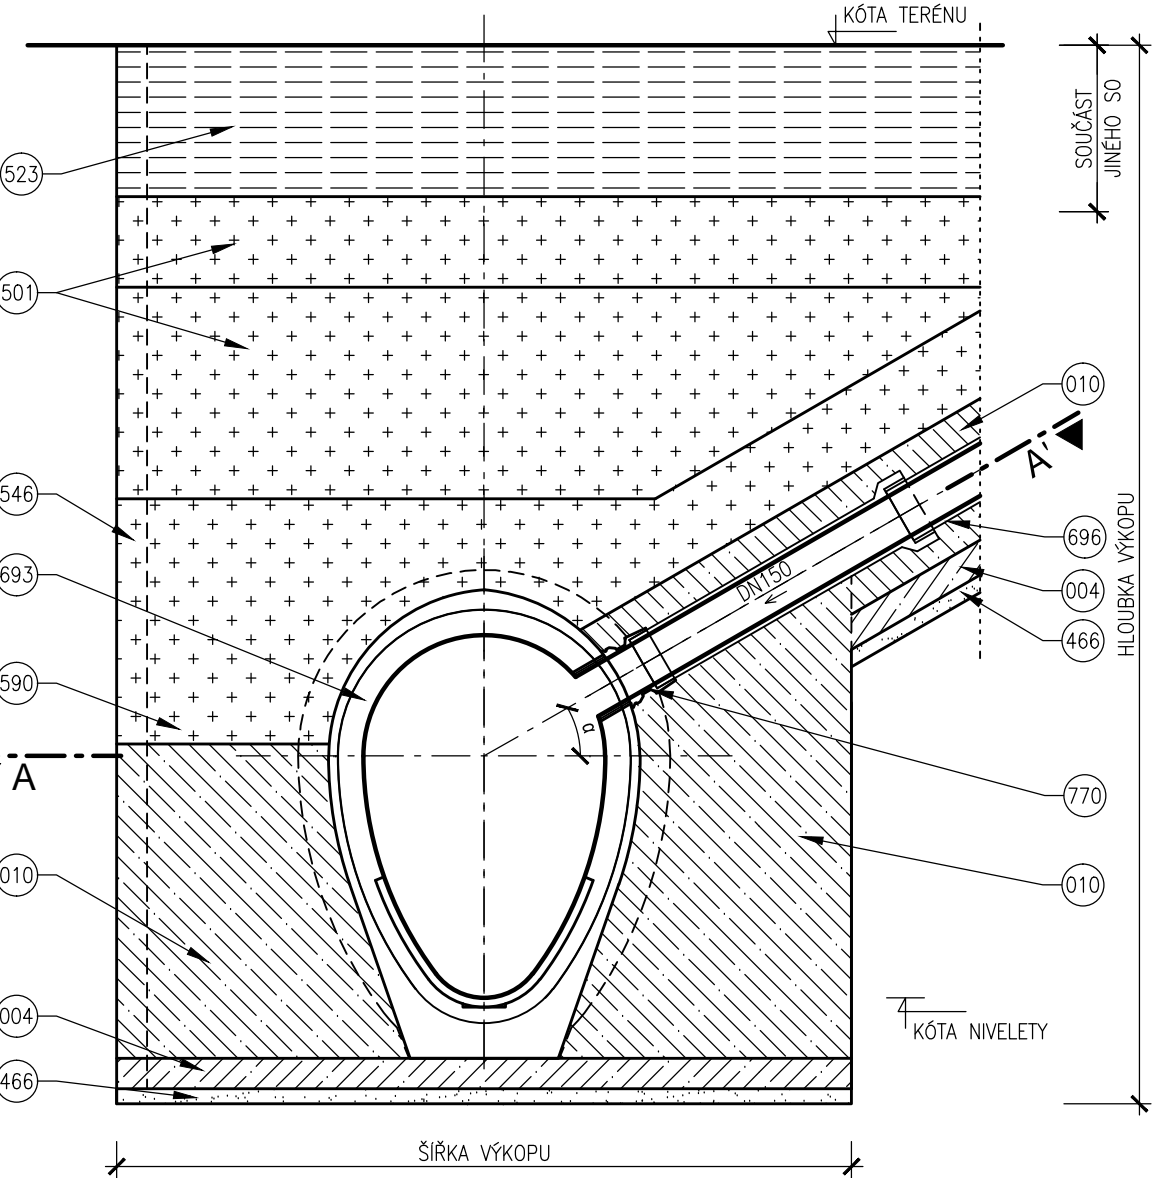

LEGENDA

- 004 BETON PODKLADNÍ ČSN EN 206-1 C12/15 – X0 (CZ, F.2)
- 011 BETON PROSTÝ ČSN EN 206-1 C16/20 – X0 (CZ, F.2)
- 501 BETON PROSTÝ ČSN EN 206-1 C16/20 – X0 (CZ, F.2)
- 501 ZÁSYP RECYKLÁTEM, HUTNĚNÝ
- 505 DRENÁŽNÍ VRSTVA, HRUBÉ DRCENÉ KAMENIVO FRAKCE 32/63
- 508 DRENÁŽNÍ TRUBKA
- 523 KONSTRUKCE ZPEVNĚNÉ PLOCHY
- 546 PAŽENÍ – PAŽÍCÍ BOXY
- 590 OBSYP RECYKLÁTEM HUTNĚNÝ NA 95% PS
- 591 OBSYP ZEMINOU HUTNĚNÝ NA 95% PS
- 693 POTRUBÍ ŽELEZOBETONOVÉ
- 696 POTRUBÍ KAMENINOVÉ
- 693 POTRUBÍ ŽELEZOBETONOVÉ
- 770 NAPOJOVACÍ PRUŽNÉ KOLMÉ SEDLO, VČETNĚ SPOJNÉ MANŽETY
- 798 PODKLADNÍ PRAŽEC

KRUHOVÝ PROFIL
ŘEZ B-B´
MĚŘÍTKO 1 : 25

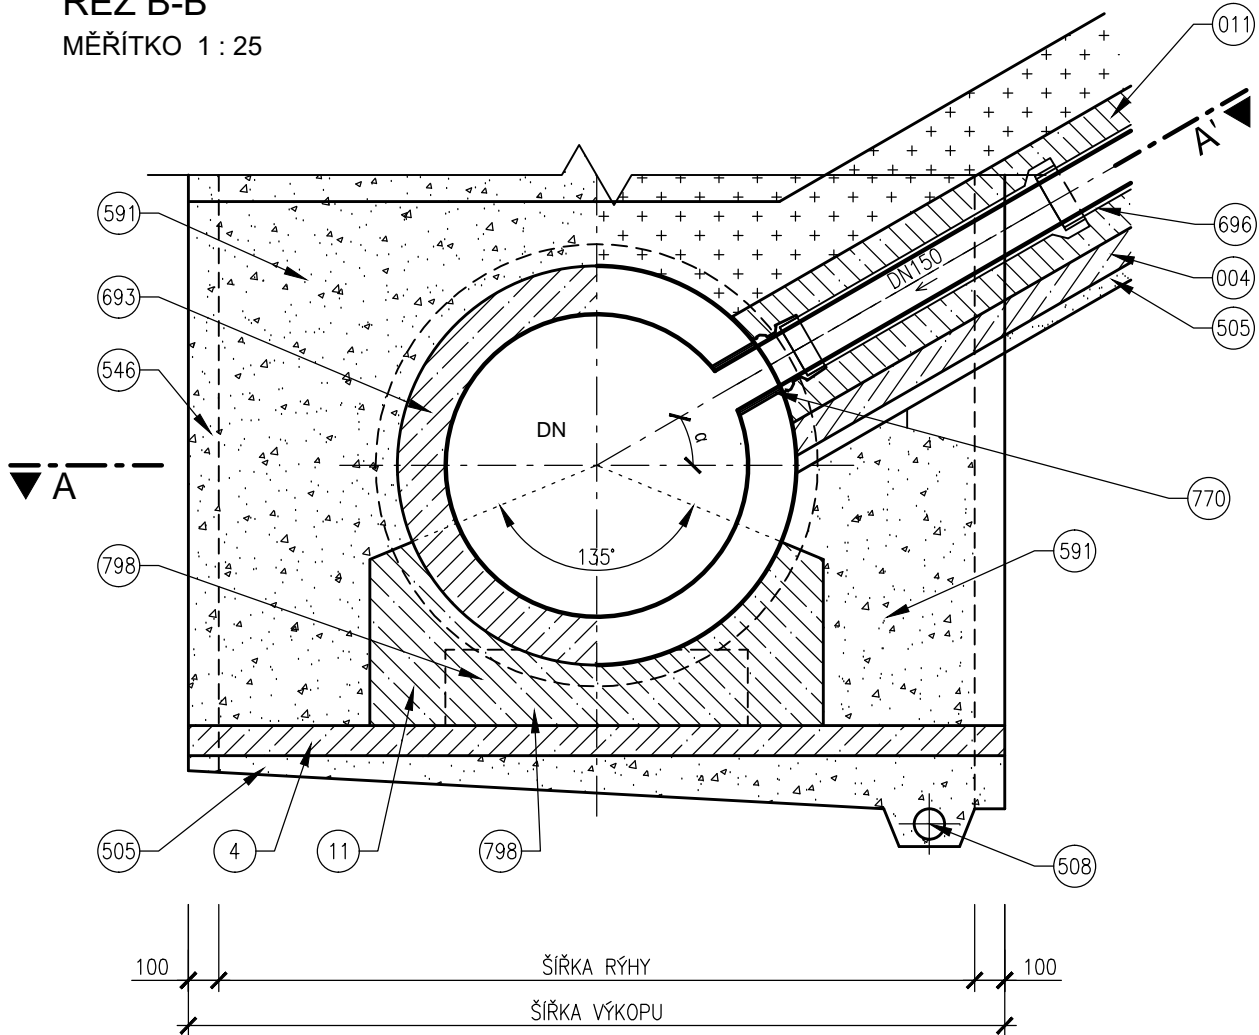

POZNÁMKY

- ČSN EN 1610
- OBSYP
- HUTNĚNÍ
- NAPOJENÍ SEDLA
- ŠÍŘKY PROSTORŮ PRO PAŽENÍ SE PRO ZPRACOVÁNÍ ROZPOČTU UVAŽUJÍ 0,10m. PŘESNÉ ŠÍŘKY PAŽICÍCH KONSTRUKCÍ A ZPŮSOB PAŽENÍ BUDOU UPŘESNĚNY NA ZÁKLADĚ ZVOLENÉ TECHNOLOGIE VYBRANÉHO DODAVATELE STAVEBNÍCH PRACÍ V REALIZAČNÍ DOKUMENTACI. MAXIMÁLNÍ ZRNITOST MATERIÁLU JE 30mm. DO ÚROVNĚ 30cm NAD TROUBOU SE NESMÍ HUTNIT PŘÍMO NAD TROUBOU A DO ÚROVNĚ 1m NAD TROUBOU SE NESMÍ POUŽÍT TĚŽKÁ HUTNÍČÍ TECHNIKA. POLOHA NAPOJOVACÍHO SEDLA A SKLON PŘÍPOJEK BUDOU UPŘESNĚNY PO ZJIŠTĚNÍ SKUTEČNÉ HLOUBKY KANALIZAČNÍ PŘÍPOJKY.

SO 331 REKONSTRUKCE DEŠŤOVÉ KANALIZACE UL. ZÁBRDOVICKÁ

D.1.9

PDPS

SOUŘADNICOVÝ SYSTÉM S-JTSK; VÝŠKOVÝ SYSTÉM BPV

OBJEDNATEL		NOVÁ ZBROJOVKA, s.r.o.		NOVÁ ZBROJOVKA	
Vladislavova 1390/17, 110 00 Praha 1					
HLAVNÍ PROJEKTANT		PK OSSENDORF s.r.o.		PROJEKTOVÁ KANCELÁŘ OSSENDORF BRNO	
Tomešova 1, 602 00 BRNO					
HLAVNÍ INŽENÝR PROJEKTU	ING. NYKODYM		ČÍSLO ZAKÁZKY	2019-187	
VEDOUČÍ PROJEKTU	ING. NOHEL		ODPOVĚDNÁ SKUPINA	ATELIÉR III	
ZODP. PROJEKTANT	ING. FILIP KLIMŠA		AQUATIS		
VYPRACOVAL	RADEK BALČAŘÍK				
KONTROLOVAL	ING. ONDŘEJ PAVLÍK, Ph.D.				
KRAJ: JIHO-MORAVSKÝ	KAT. ÚZ: ZÁBRDOVICE, ŽIDENICE				
AKCE/STAVBA			DATUM	10 / 2022	
ÚPRAVA TT ZÁBRDOVICKÁ, DOPRAVNÍ NAPOJENÍ ULICE ŠÁMALOVY D.1 - STAVEBNÍ ČÁST D.1.9 - OSTATNÍ STAVEBNÍ OBJEKTY			FORMÁT	3 X A4	
			STUPEŇ PD	PDPS	
			ČÍSLO ZAKÁZKY	121229A	
ČÁST PD/PŘÍLOHA			MĚŘÍTKO	1 : 25	
VZOR NAPOJENÍ KANALIZAČNÍCH PŘÍPOJEK			ČÍSLO PARÉ	ČÍSLO PD/PŘÍLOHY	
				07	