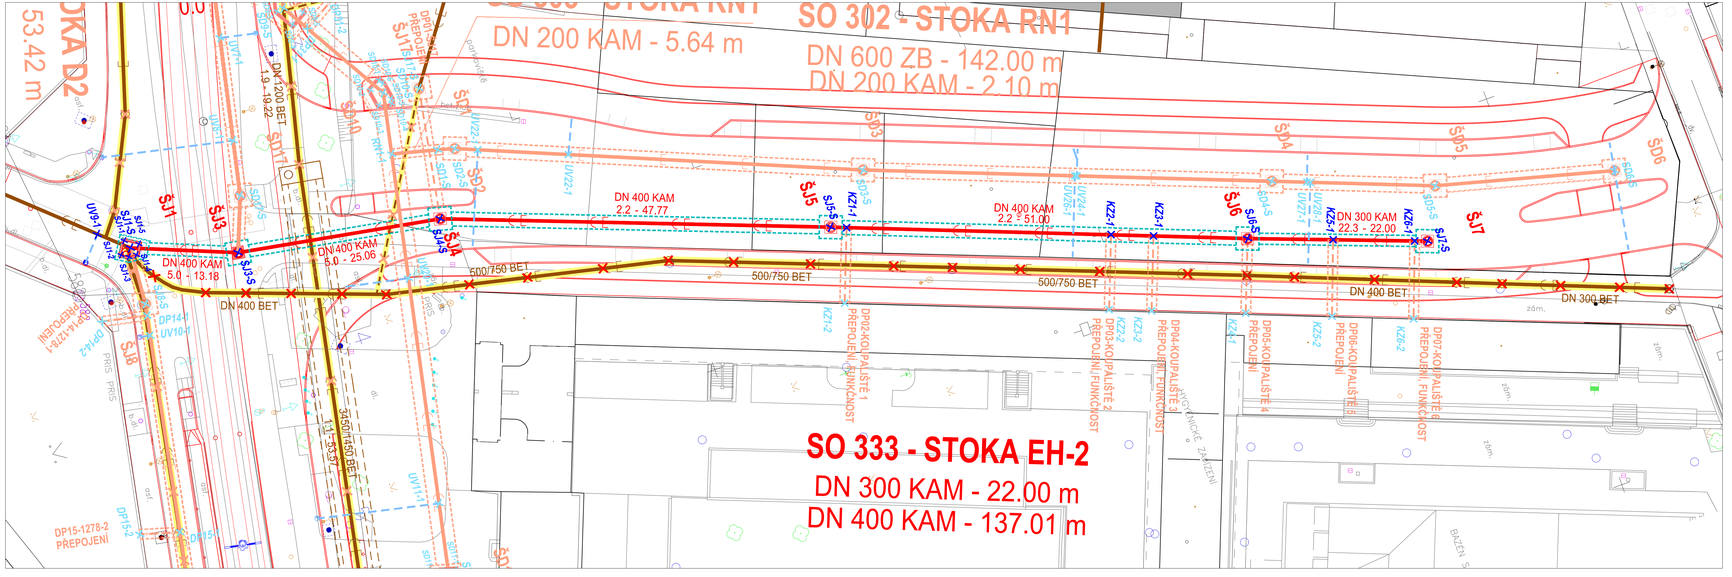
SO 302 - STOKA RN1
DN 200 KAM - 5.64 m
DN 600 ZB - 142.00 m
DN 200 KAM - 2.10 m
SO 333 - STOKA EH-2
DN 300 KAM - 22.00 m
DN 400 KAM - 137.01 m
DN 400 KAM 2.2 - 47.77
DN 400 KAM 5.0 - 13.18
DN 400 KAM 5.0 - 25.06
DN 400 KAM 2.2 - 51.00
DN 300 KAM 22.3 - 22.00
500/750 BET
DN 400 BET
DN 300 BET
ŠJ1
ŠJ2
ŠJ3
ŠJ4
ŠJ5
ŠJ6
ŠJ7
ŠJB
ŠD3
ŠD4
ŠD5
ŠD6
UV1-1
UV1-2
UV2-1
UV2-2
KZ1-1
KZ1-2
KZ2-1
KZ2-2
KZ3-1
KZ3-2
KZ4-1
KZ4-2
KZ5-1
KZ5-2
KZ6-1
KZ6-2
DP01-KOUPALIŠTĚ 1 PŘEPOJENÍ
DP02-KOUPALIŠTĚ 1 PŘEPOJENÍ FUNKČNOST
DP03-KOUPALIŠTĚ 2 PŘEPOJENÍ FUNKČNOST
DP04-KOUPALIŠTĚ 3 PŘEPOJENÍ FUNKČNOST
DP05-KOUPALIŠTĚ 4 PŘEPOJENÍ
DP06-KOUPALIŠTĚ 5 PŘEPOJENÍ
DP07-KOUPALIŠTĚ 6 PŘEPOJENÍ FUNKČNOST
DP14-1
DP15-1278-2 PŘEPOJENÍ
DP15-2
DP16-1278-1 PŘEPOJENÍ
PŘÍPOJKA DN 200 BET 1.9 - 19.22
PŘÍPOJKA DN 200 BET 1.9 - 19.22
PŘÍPOJKA DN 200 BET 1.9 - 19.22