

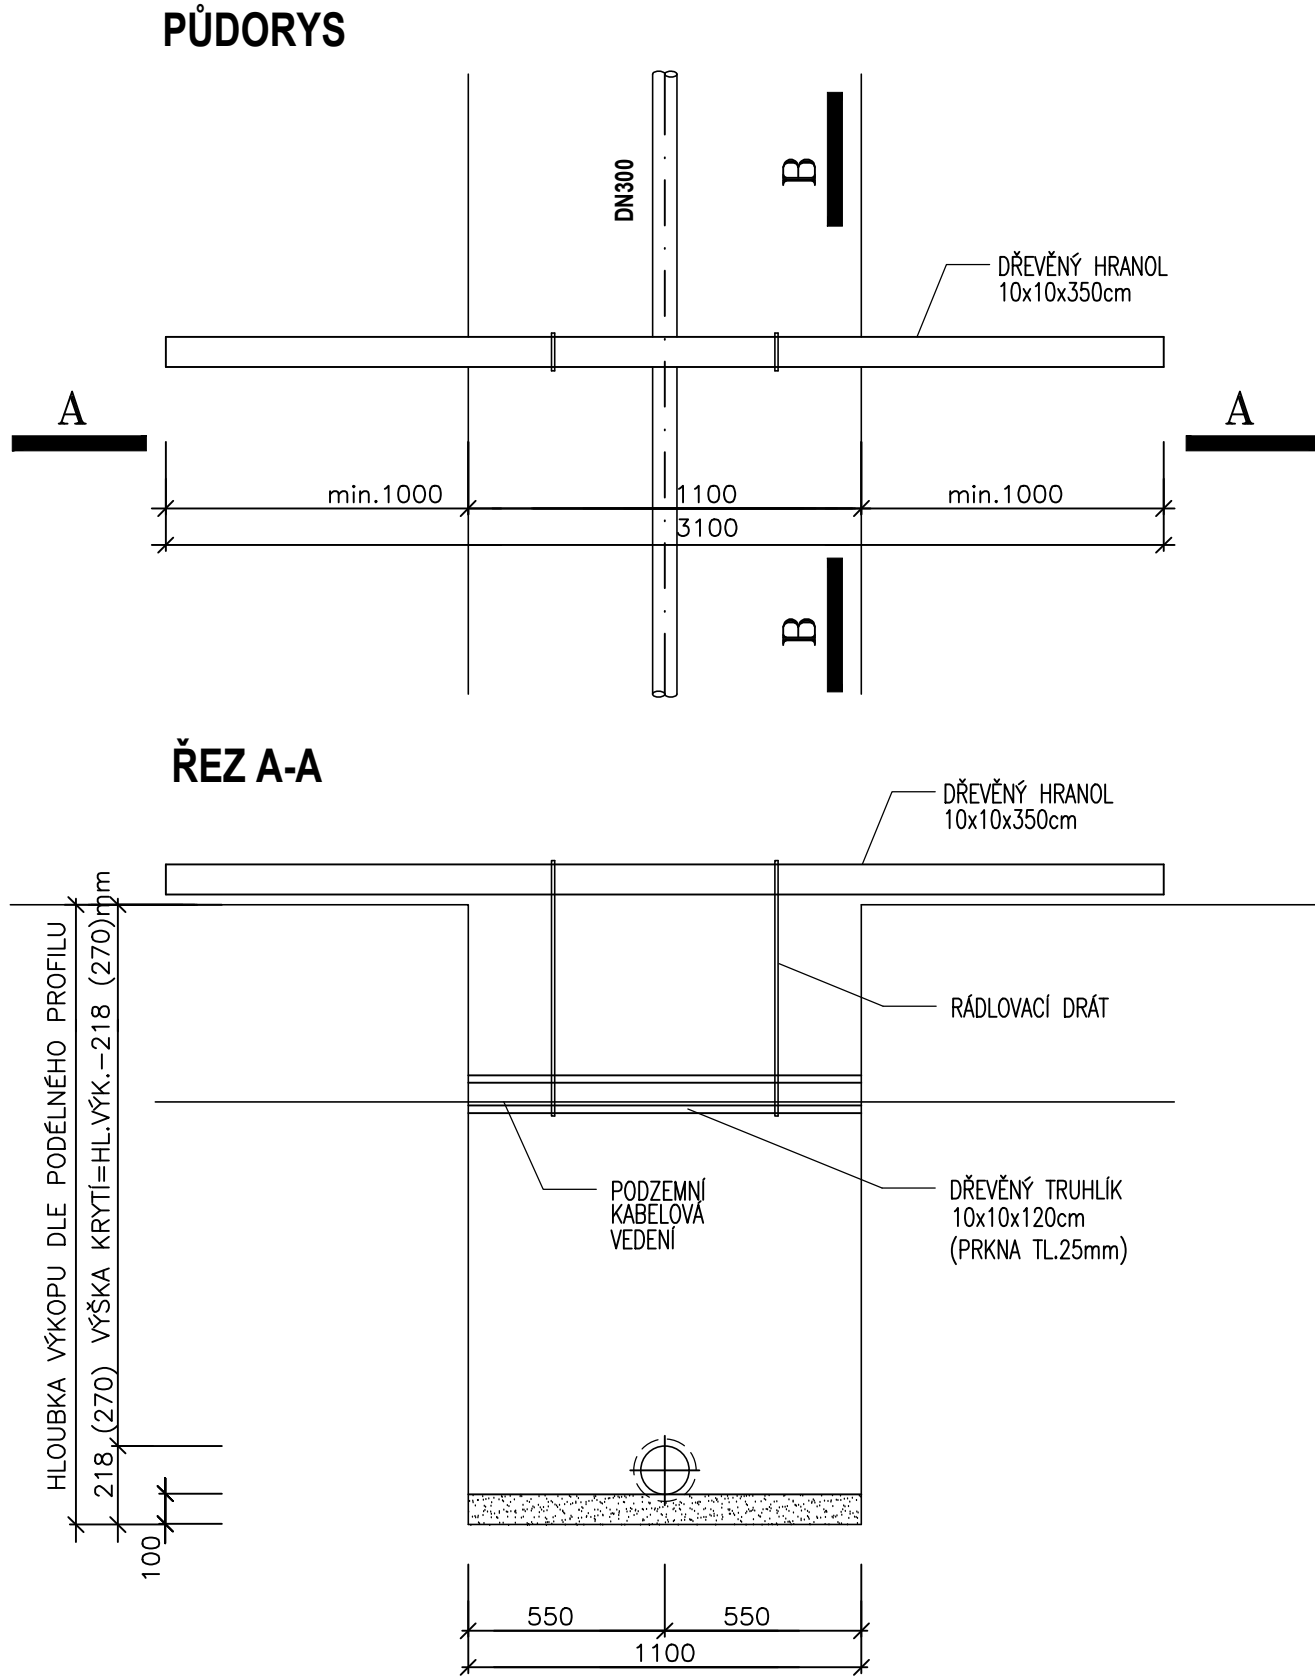


VÝKRES ZAJIŠTĚNÍ PODZEMNÍCH SÍTÍ-KABELŮ
V MÍSTECH KŘÍŽENÍ S VODOVODNÍM ŘÁDEM DN300

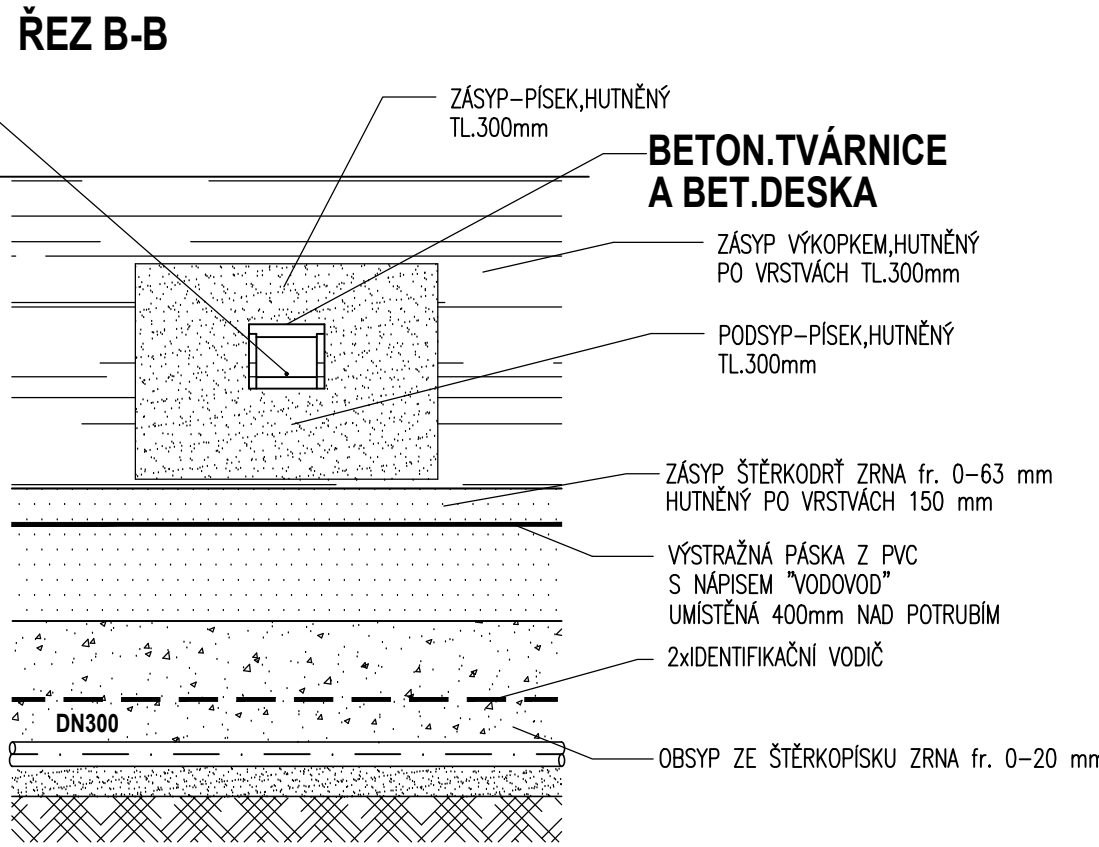

VÝKRES ZAJIŠTĚNÍ PODZEMNÍCH SÍTÍ-KABELŮ
V MÍSTECH KŘÍŽENÍ S VODOVODNÍM ŘÁDEM DN300

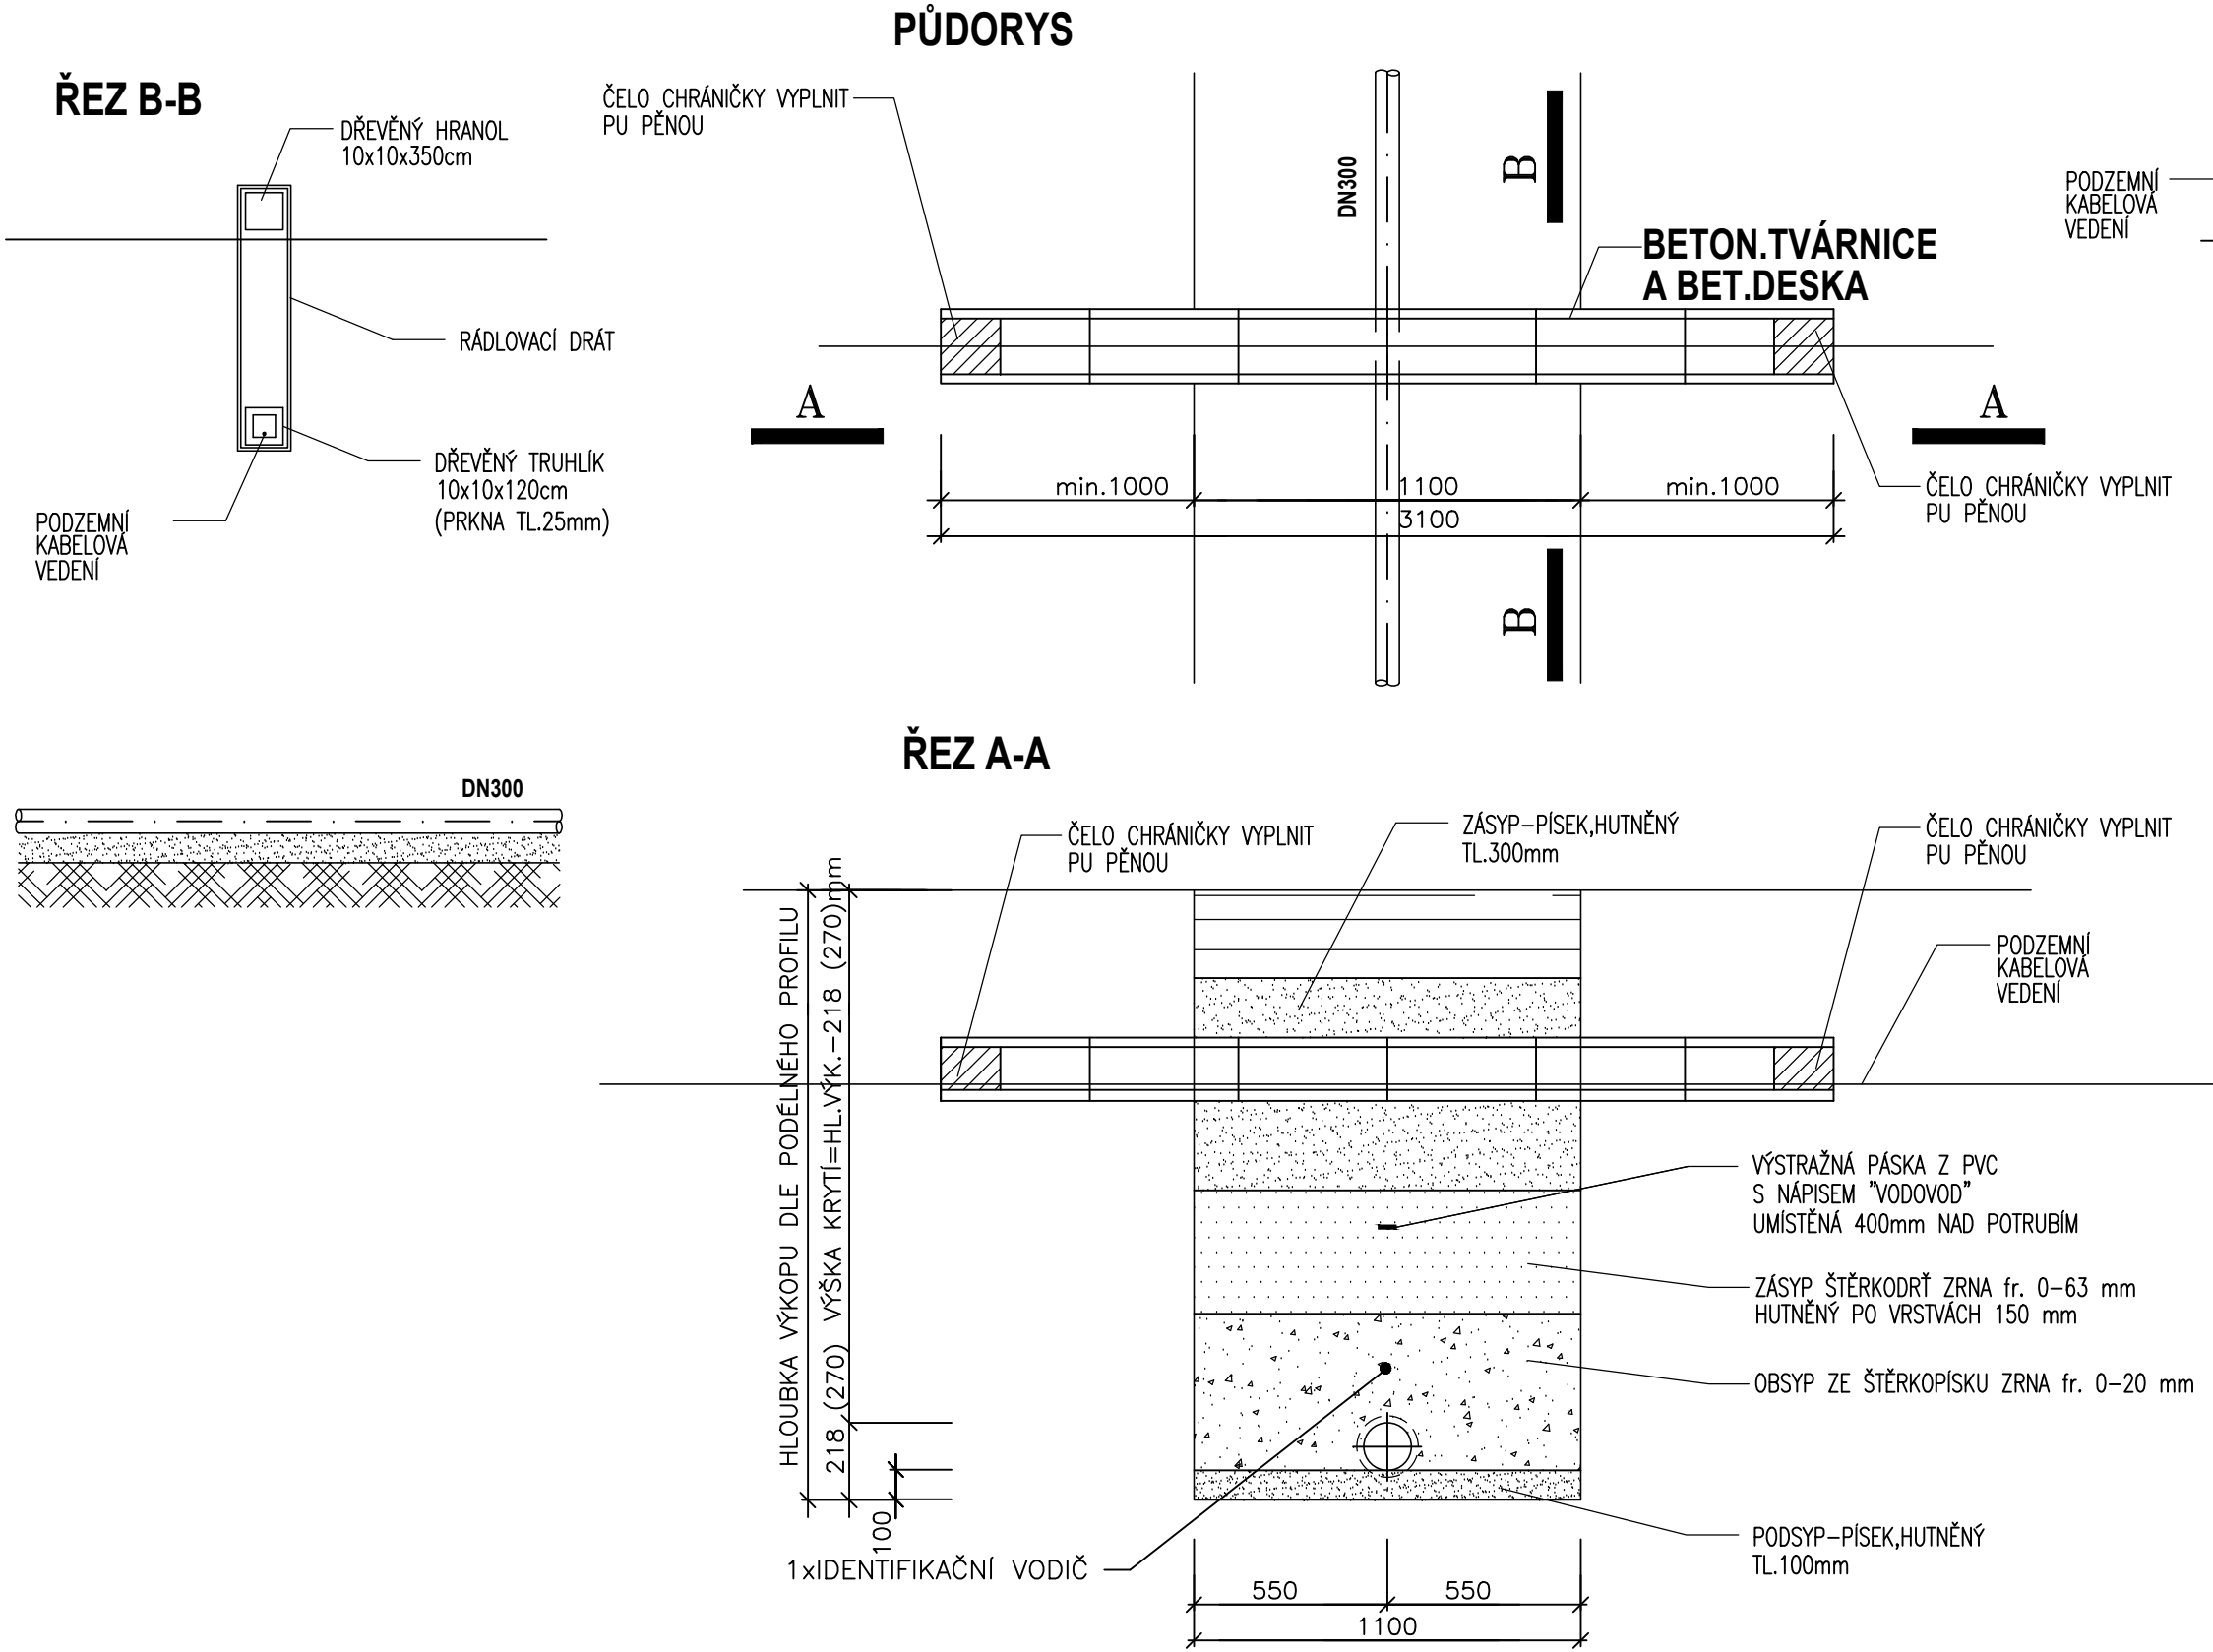

SO 341 REKONSTRUKCE VODOVODU UL. ZÁBRDOVICKÁ

D.1.9

DPS

SOUŘADNICOVÝ SYSTÉM S-JTSK; VÝŠKOVÝ SYSTÉM BPV

OBJEDNATEL		NOVÁ ZBROJOVKA, s.r.o. Vladislavova 1390/17, 110 00 Praha 1	
HLAVNÍ PROJEKTANT		PK OSSENDORF s.r.o. Tomešova 1, 602 00 BRNO	
HLAVNÍ INŽENÝR PROJEKTU	ING. NYKODYM	ČÍSLO ZAKÁZKY	2019-187
VEDOUČÍ PROJEKTU	ING. NOHEL	ODPOVĚDNÁ SKUPINA	ATELIER III

ZODP. PROJEKTANT	ING. VÁCLAV KAŠTAN	AQUATIS	
VYPRACOVAL	ING. VÁCLAV KAŠTAN		
KONTOLOVAL	ING. PETR CHALOUPKA		
KRAJ: JIHOHMORAVSKÝ	KAT. ÚZ: ZÁBRDOVICE; ŽIDENICE		
AKCE/STAVBA		DATUM	02 / 2022
ÚPRAVA TT ZÁBRDOVICKÁ, DOPRAVNÍ NAPOJENÍ ULICE ŠÁMALOVY D.1 - STAVEBNÍ ČÁST D.1.9 - OSTATNÍ OBJEKTY		FORMÁT	4 X A4
		STUPĚŇ PD	DPS
		ČÍSLO ZAKÁZKY	2019-187
ČÁST PODPŘÍLOHA		MĚŘÍTKO	1:25
VÝKRES KŘÍŽENÍ SÍTÍ		ČÍSLO PARÉ	ČÍSLO PODPŘÍLOHY 07