


PODÉLNÝ PROFIL STOKA EL


STANIČENÍ [km],[m]


SKLON [promile] - DÉLKA [m]
DN [mm] - MATERIÁL - DÉLKA [m]
KAPACITA [l/s] - RYCHLOST [m/s]
NÁVRHOVÝ PRŮTOK [l/s] - RYCHLOST [m/s]

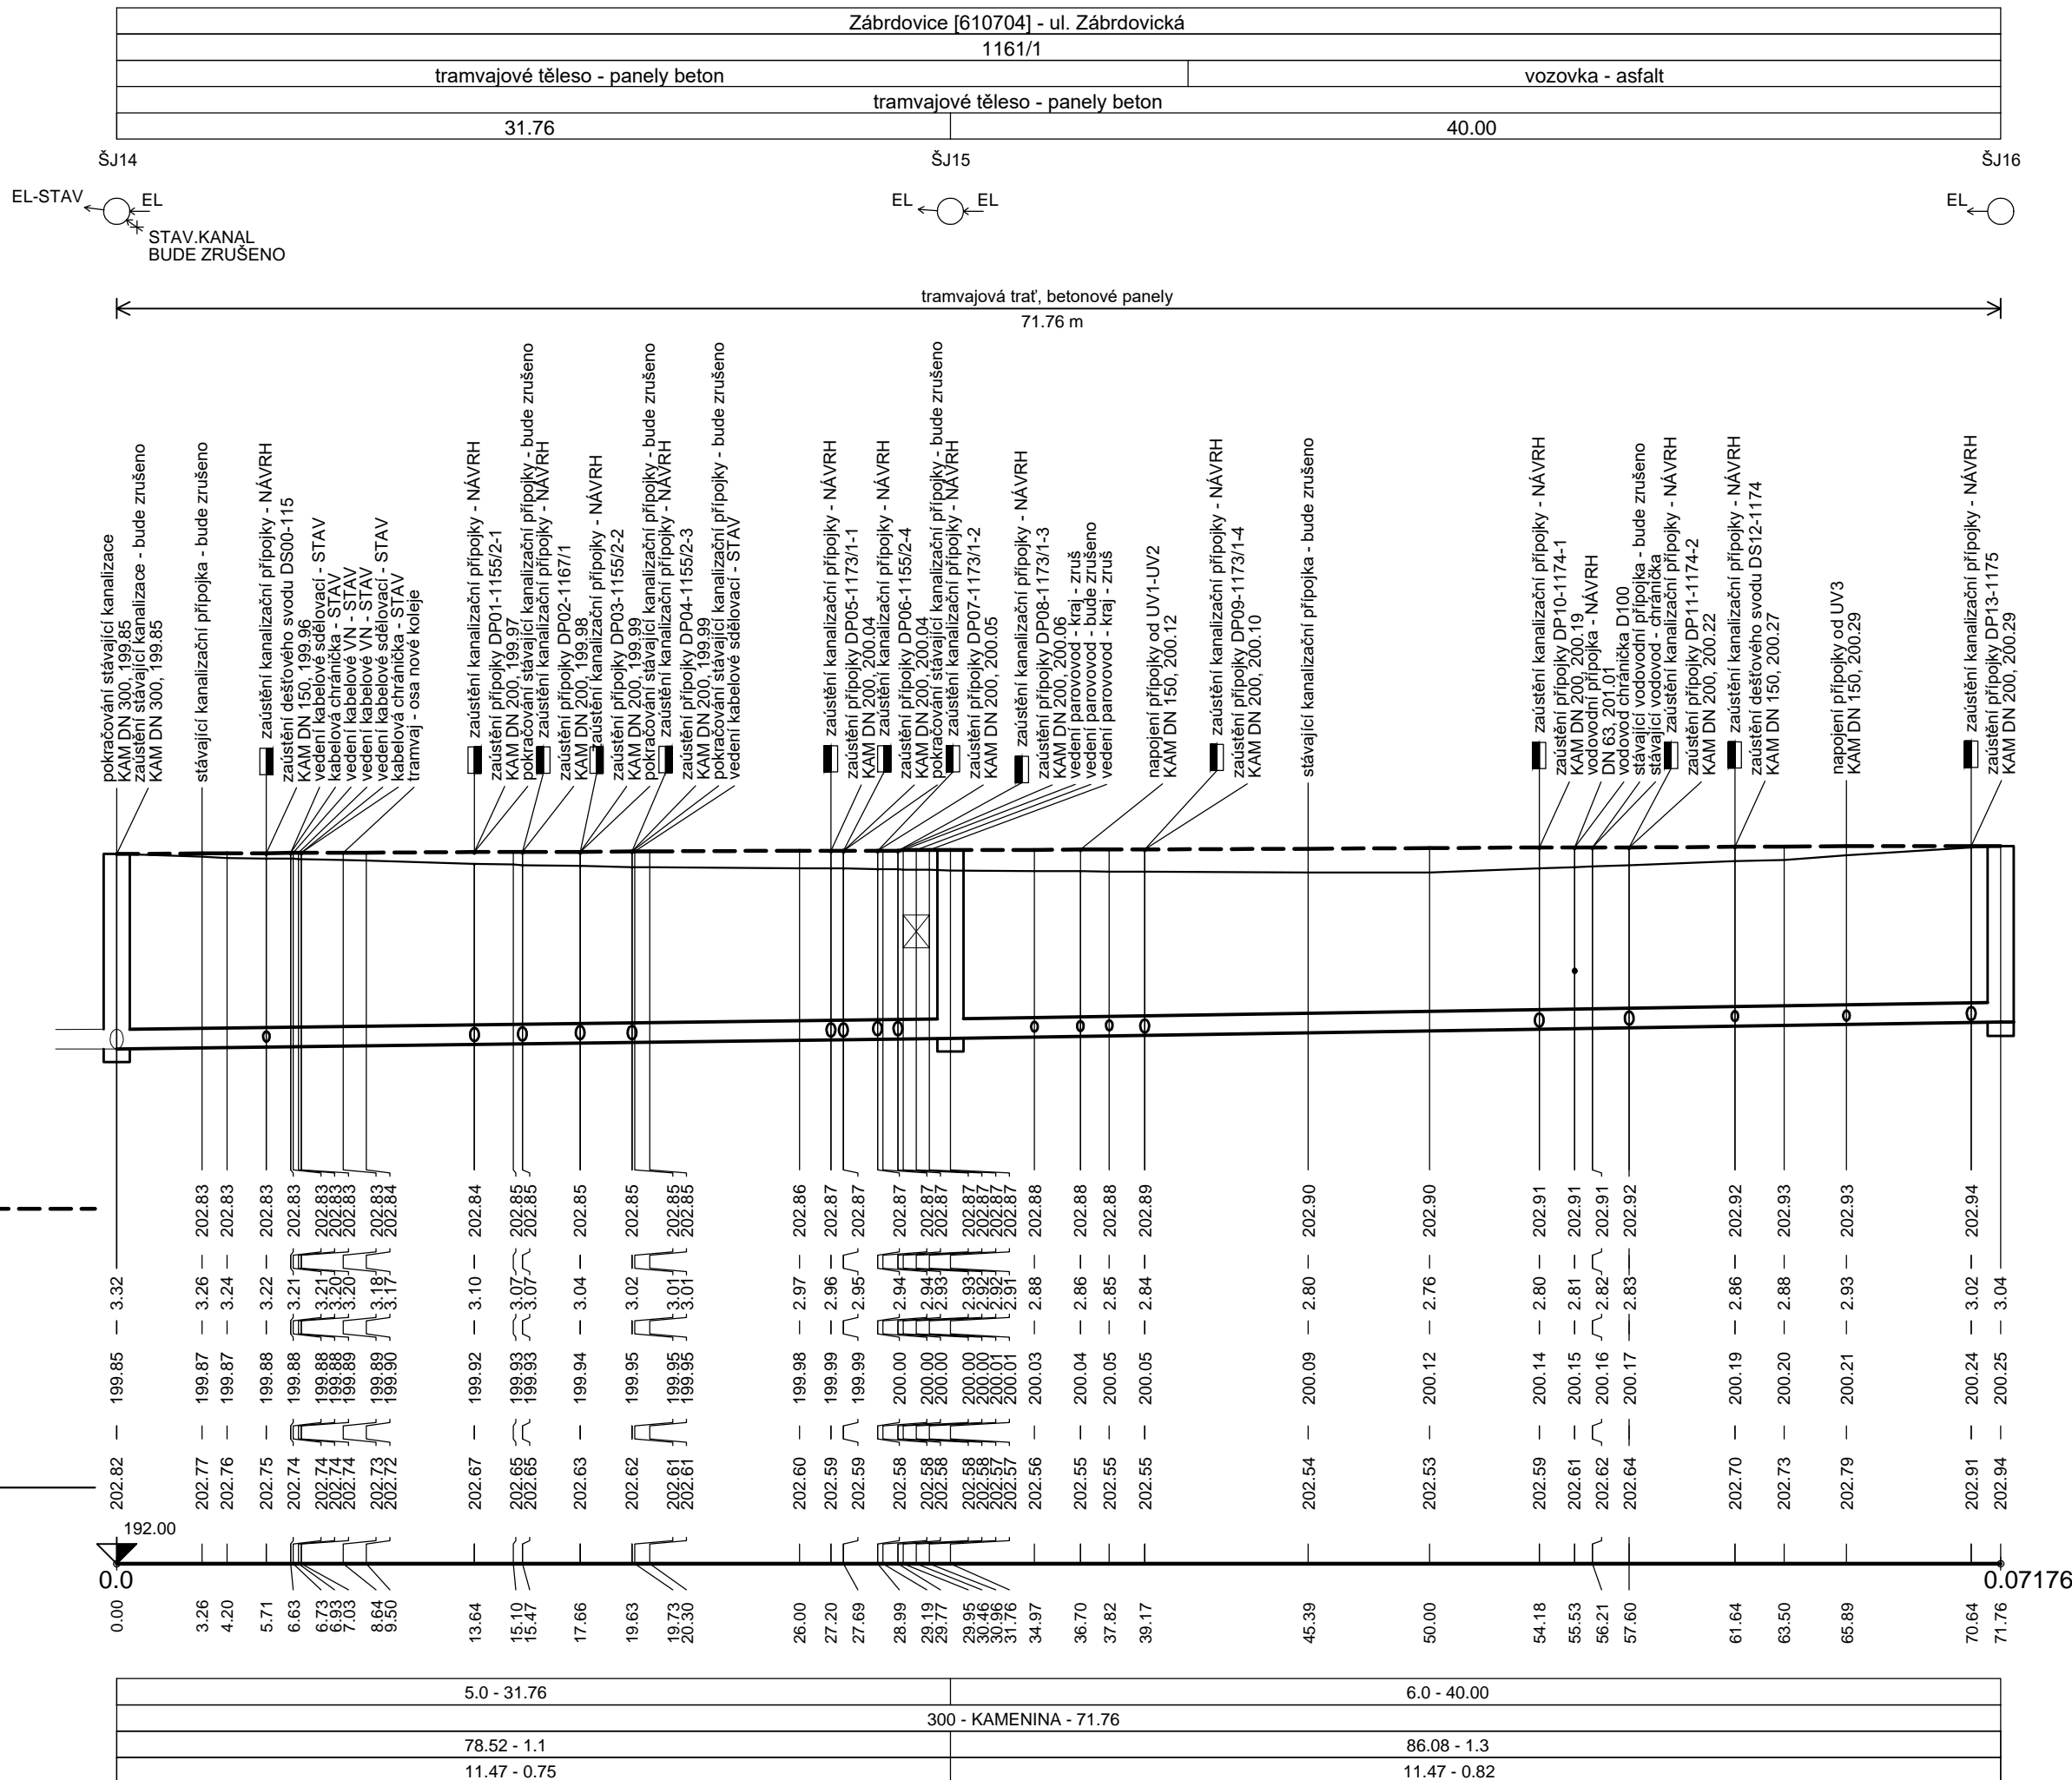


REKONSTRUKCE JEDNOTNÉ KANALIZACE UL. ZÁBRDOVICKÁ

D.1.9 PDPS

OBJEDNATEL	NOVÁ ZBROJOVKA, S.r.o.	
Vladislavova 1390/17, 110 00 Praha 1		

HLAVNÍ PROJEKTANT PK OSSENDORF s.r.o. Tomešova 1, 602 00 BRNO			 PROJEKTOVÁ KANCELÁŘ OSSENDORF BRNO	
HLAVNÍ INŽENÝR PROJEKTU	ING. NYKODYM		ČÍSLO ZAKÁZKY	2019-187
VEDOUČÍ PROJEKTU	ING. NOHEL		ODPOVĚDNÁ SKUPINA	ATELIÉR III

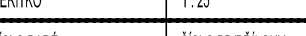ZODP. PROJEKTANT	ING. FILIP KLIMŠA		
VYPRACOVAL	ING. FILIP KLIMŠA		
KONTROLOVAL	ING. ONDŘEJ PAVLÍK, Ph.D.		
KRAJ: JIHO-MORAVSKÝ	KAT. ÚZ: ZÁBRDOVICE, ŽIDENICE	DATUM	10 / 2022
AKCE/STAVBA ÚPRAVA TT ZÁBRDOVIČKÁ, DOPRAVNÍ NAPOJENÍ ULICE ŠÁMALOVY D.1 - STAVEBNÍ ČÁST D.1.9 - OSTATNÍ STAVEBNÍ OBJEKTY		FORMÁT	3 X A4
		STUPEŇ PD	PDPS
		ČÍSLO ZAKÁZKY	121229A
		MĚŘÍTKO	1 : 25
		ČÁST PD PŘÍLOHA	ČÍSLO PARÉ
PODÉLNÝ PROFIL STOKY EL			