


VZOROVÝ PODÉLNÝ ŘEZ PŘÍPOJKOU K DEŠŤOVÉMU SVODU

NAPOJENÍ DO DOMOVNÍ PŘÍPOJKY - TYP 1

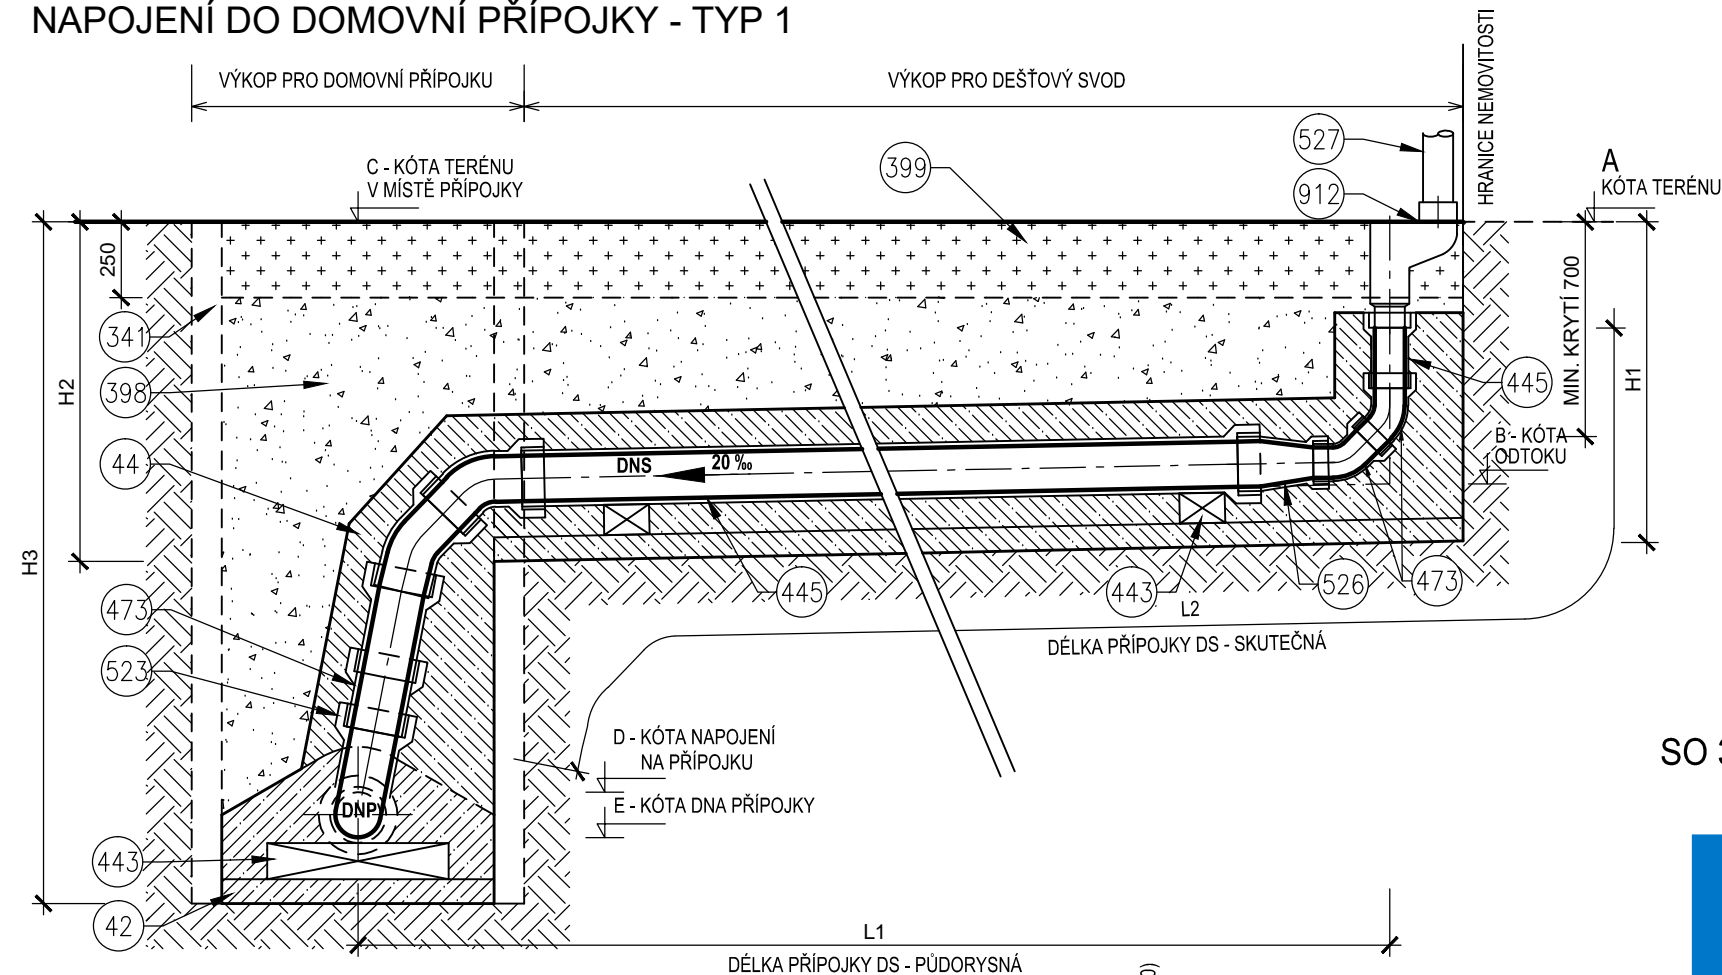

LEGENDA

- 42

BETON PODKLADNÍ ČSN EN 206-1
C12/15 - X0 (CZ, F.2) - CI 1,0 - Dmax 32 - S1
- 44
- OBETONOVÁNÍ POTRUBÍ - BETON ČSN EN 206-1
-
- C12/15 - X0 (CZ, F.2) - CI 1,0 - Dmax 22 - S1

341

343

398

399

443

445

452

473

523

526

527

912

843


SO 334 REKONSTRUKCE PŘÍPOJEK JEDNOTNÉ KANALIZACE UL. ZÁBRDOVICKÁ

D.1.9

PDPS

SOUŘADNICOVÝ SYSTÉM S-JTSK; VÝŠKOVÝ SYSTÉM BPV

NAPOJENÍ DO STOKY / DOMOVNÍ PŘÍPOJKY - TYP 2

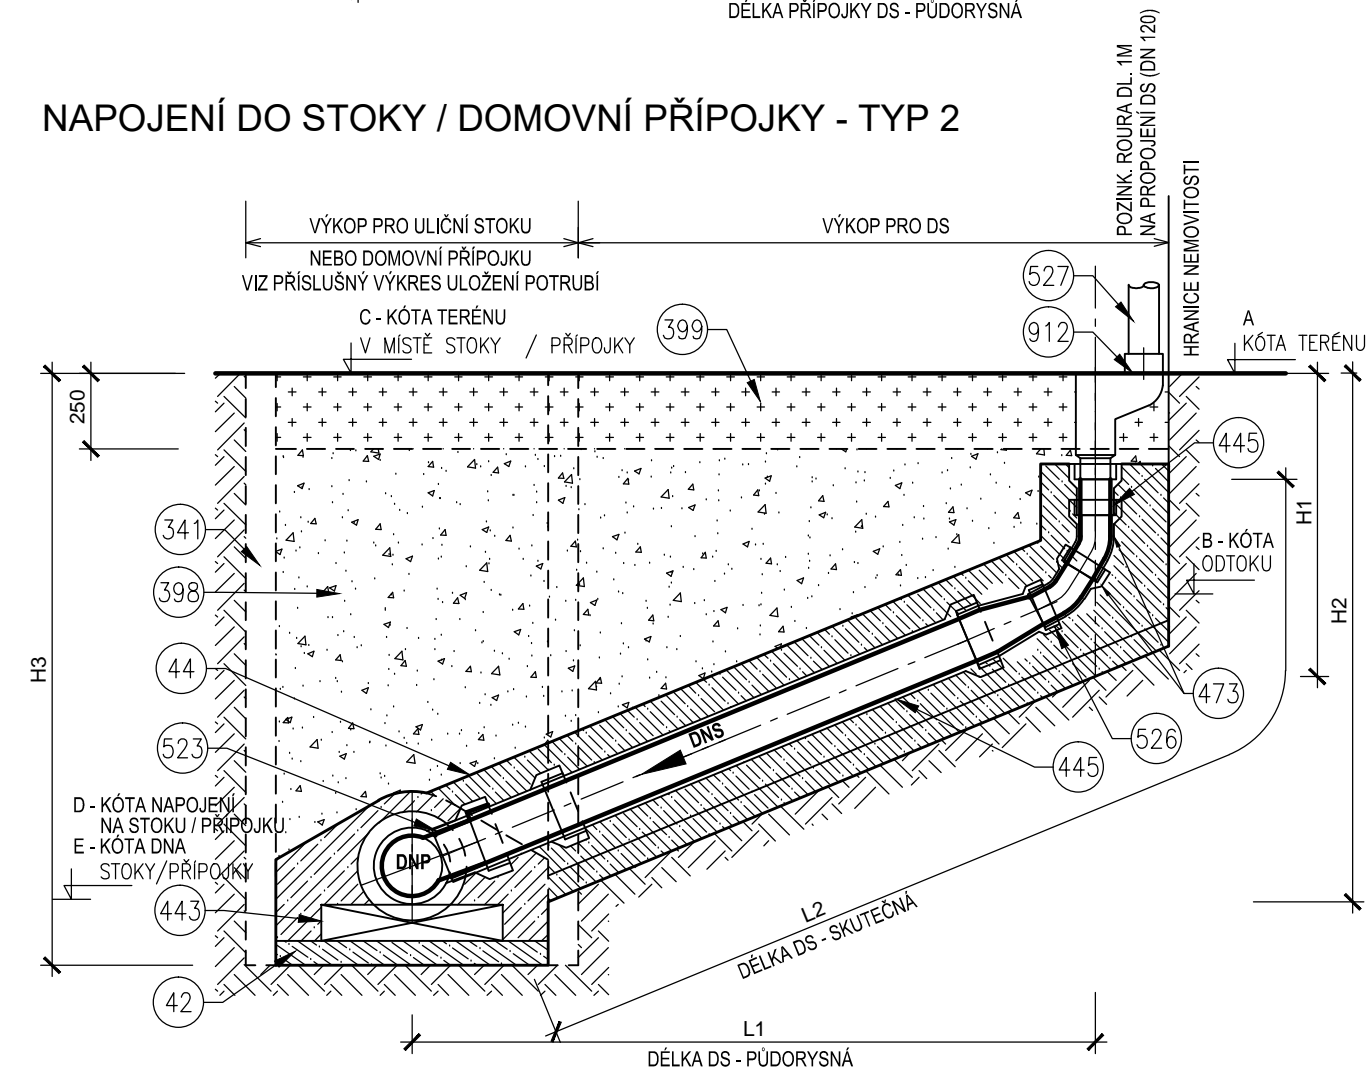

OBJEDNATEL	NOVÁ ZBROJOVKA, s.r.o. Vladislavova 1390/17, 110 00 Praha 1			NOVÁ ZBROJOVKA	
------------	---	--	--	-----------------------	--

HLAVNÍ PROJEKTANT	PK OSSENDORF s.r.o. Tomešova 1, 602 00 BRNO			PROJEKTOVÁ KANCELÁŘ OSSENDORF BRNO	
HLAVNÍ INŽENÝR PROJEKTU	ING. NYKODYM			ČÍSLO ZAKÁZKY	2019-187
VEDOUČÍ PROJEKTU	ING. NOHEL			ODPOVĚDNÁ SKUPINA	ATELIÉR III

ZODP. PROJEKTANT	ING. FILIP KLIMŠA			
VYPRACOVAL	ING. FILIP KLIMŠA			
KONTROLOVAL	ING. ONDŘEJ PAVLÍK, Ph.D.			
KRAJ: JIHO-MORAVSKÝ	KAT. ÚZ.: ZÁBRDOVICE; ŽIDENICE		DATUM	10 / 2022
AKCE/STAVBA	<div>ÚPRAVA TT ZÁBRDOVIČKÁ, DOPRAVNÍ NAPOJENÍ ULICE ŠÁMALOVY D.1 - STAVEBNÍ ČÁST D.1.9 - OSTATNÍ STAVEBNÍ OBJEKTY</div>		FORMÁT	2 X A4
			STUPEŇ PD	PDPS
			ČÍSLO ZAKÁZKY	121229A
			MĚŘITKO	1 : 25
			ČÍSLO PARÉ	ČÍSLO PD/PŘÍLOHY 06
ČÁST PD/PŘÍLOHA	VZOROVÝ PODÉLNÝ ŘEZ PŘÍPOJKOU K DEŠŤOVÉMU SVODU			