

ÚZEMÍ
POVRCH ÚZEMÍ
PARCELNÍ ČÍSLO
ROZSAH PLATNOSTI SOND


Zábrdovice					
1	2	3	4	5	6
1161/2					
1282					

- LEGENDA:
- 1) asfaltová silnice
 - 2) bel. panely tramvajové tratě
 - 3) asfaltová silnice
 - 4) kamenná dlažba
 - 5) nemovitost ZÁBRDOVICKÁ 22
 - 6) asfaltový chodník

Vzorový podélný profil vodovodní přípojky

Podélný profil vodovodu-22
MĚŘÍTKO 1:250 / 1:250

HLOUBKA VÝKOPU
KÓTA DNA POTRUBÍ
KÓTA TERÉNU
STANIČENÍ [Km],[m]
SKLON [promile] - DÉLKA [m]
DN [mm] - MATERIAL - DÉLKA [m]

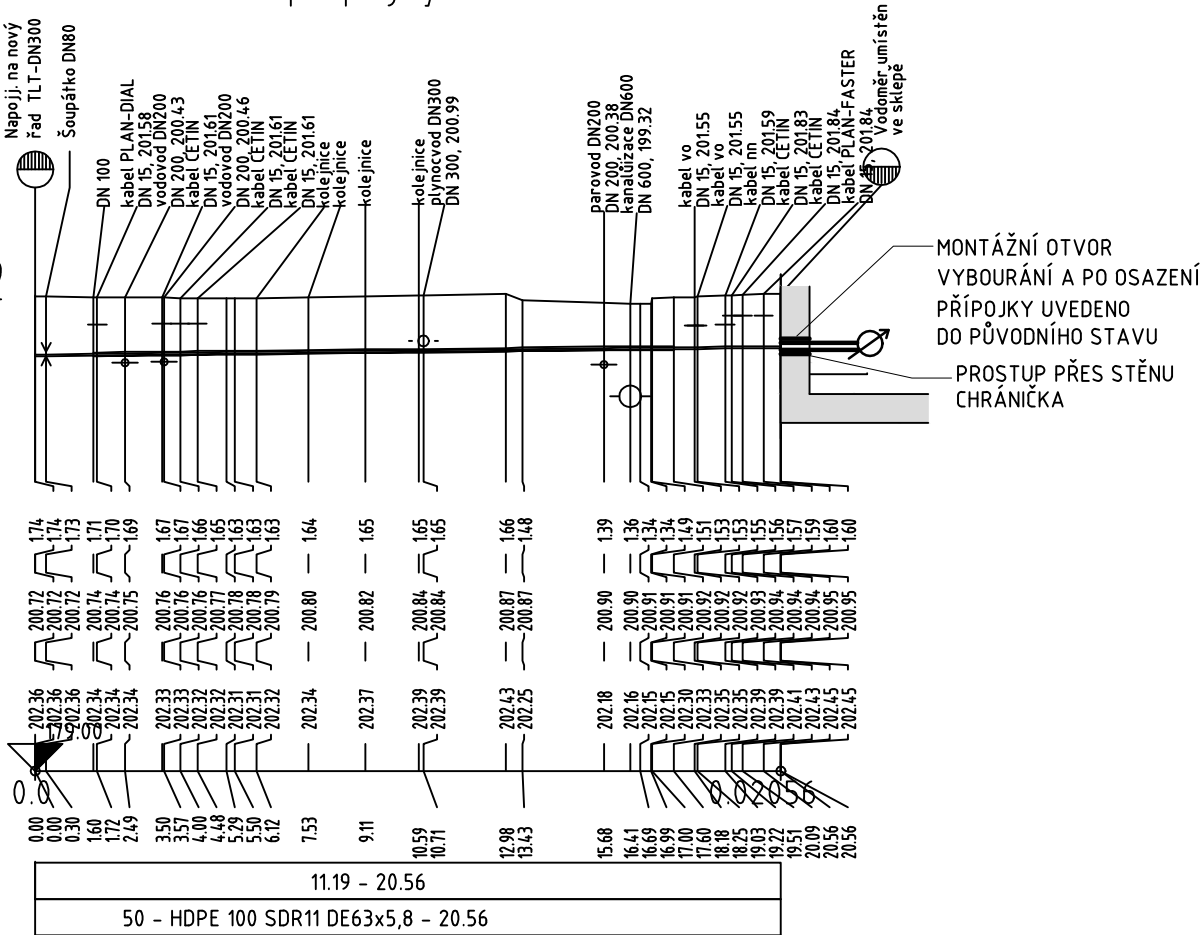



SO 343 REKONSTRUKCE VODOVODNÍCH PŘÍPOJEK UL. ZÁBRDOVICKÁ

D.1.9

DPS

SOUŘADNICOVÝ SYSTÉM S-JTSK; VÝŠKOVÝ SYSTÉM BPV

OBJEDNATEL			<div>NOVÁ ZBROJOVKA</div>	
<div>NOVÁ ZBROJOVKA, s.r.o.</div>				
Vladislavova 1390/17, 110 00 Praha 1				
HLAVNÍ PROJEKTANT			<div>PROJEKTOVÁ KANCELÁŘ OSSENDORF BRNO</div>	
<div>PK OSSENDORF s.r.o.</div>				
Tomešova 1, 602 00 BRNO				
HLAVNÍ INŽENÝR PROJEKTU	ING. NYKODYM		ČÍSLO ZAKÁZKY	2019-187
VEDOUČÍ PROJEKTU	ING. NOHEL		ODPOVĚDNÁ SKUPINA	ATELIÉR III

ZODP. PROJEKTANT	ING. VÁCLAV KAŠTAN	
VYPRACOVAL	ING. VÁCLAV KAŠTAN	
KONTROLOVAL	ING. PETR CHALOUPKA	
KRAJ: JIHO-MORAVSKÝ	KAT. ÚZ.: ZÁBRDOVICE; ŽIDENICE	DATUM02 / 2022
AKCE/STAVBA	ÚPRAVA TT ZÁBRDOVIČKÁ, DOPRAVNÍ NAPOJENÍ ULICE ŠÁMALOVY D.1 - STAVEBNÍ ČÁST D.1.9 - OSTATNÍ OBJEKTY	FORMÁT2 X A4
		STUPEŇ PD DPS
		ČÍSLO ZAKÁZKY2019-187
		MĚŘÍTKO1 : 100
ČÁST PD/PŘÍLOHA		ČÍSLO PARÉČÍSLO PD/PŘÍLOHY05
VZOROVÝ PODĚL. ŘEZ ULOŽENÍM VODOV. PŘÍPOJKY		