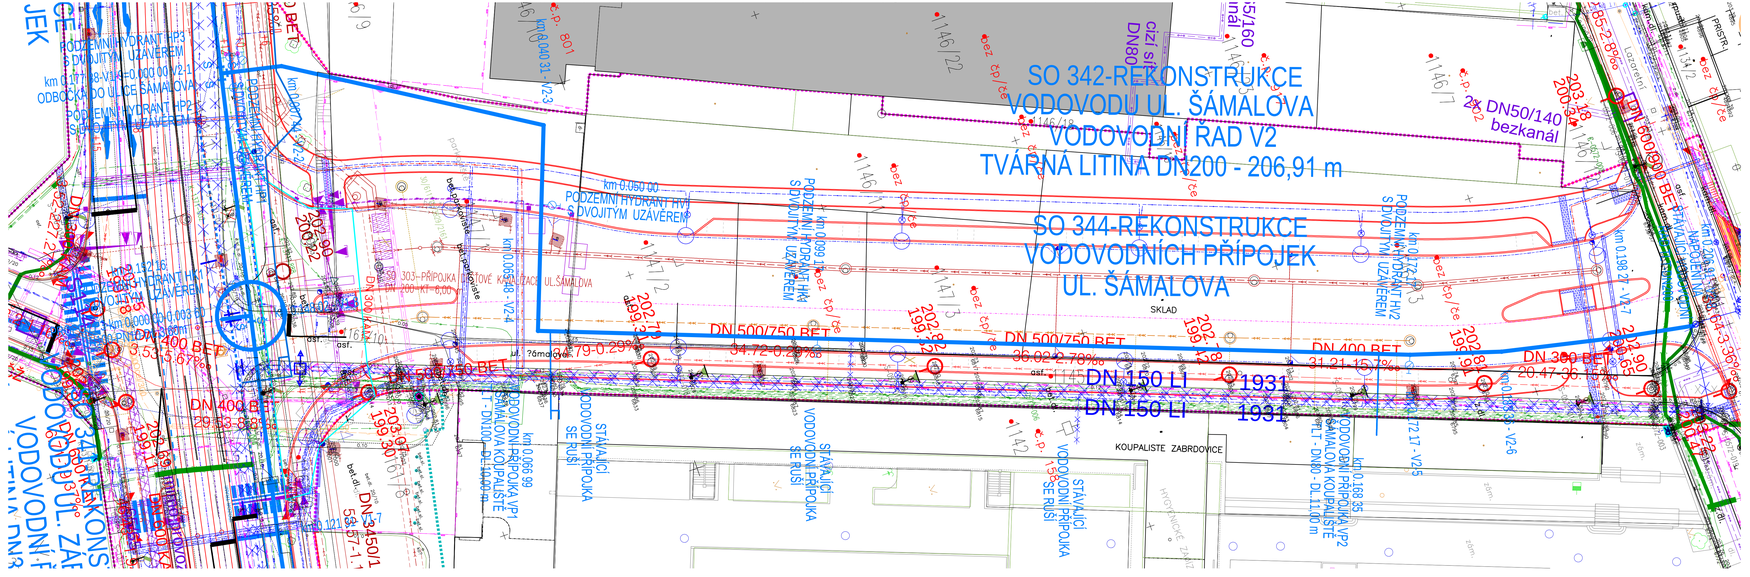

LEGENDA

SOUVISEJÍCÍ VODOHOSPODÁŘSKÉ OBJEKTY SO 300 - VODOVOD

- VODOVODNÍ ŘAD - NAVRHOVANÝ
- VODOVODNÍ PŘÍPOJKY - NAVRHOVANÉ
- VODOVODNÍ ŘAD - NÁHRADNÍ ZÁSOBOVÁNÍ

STÁVAJÍCÍ INŽENÝRSKÉ SÍTĚ

- JEDNOTNÁ KANALIZACE
- VODOVOD
- PLYNOVOD NTL
- VEDENÍ KABELOVÉ VO
- VEDENÍ KABELOVÉ NN
- VEDENÍ KABELOVÉ VN
- VEDENÍ KABELOVÉ SDĚLOVACÍ
- POTRUBÍ HORKOVODU
- POTRUBÍ PAROVODU

VODOHOSPODÁŘSKÉ OBJEKTY SO 300 - KANALIZACE

- SO 301 DEŠŤOVÁ KANALIZACE U. ZÁBRDOVICKÁ
- SO 302 DEŠŤOVÁ KANALIZACE UL. ŠÁMALOVA
- SO 303 PŘÍPOJKA DEŠŤOVÉ KANALIZACE UL. ŠÁMALOVA
- SO 305 DEŠŤOVÁ KANALIZACE AREÁL ZBROJOVKY
- SO 331 REKONSTRUKCE DEŠŤOVÉ KANALIZACE UL. ZÁBRDOVICKÁ
- SO 332 REKONSTRUKCE JEDNOTNÉ KANALIZACE UL. ZÁBRDOVICKÁ
- SO 333 REKONSTRUKCE JEDNOTNÉ KANALIZACE UL. ŠÁMALOVA
- SO 334 REKONSTRUKCE PŘÍPOJEK JEDNOTNÉ KANALIZACE UL. ZÁBRDOVICKÁ
- SO 335 REKONSTRUKCE PŘÍPOJEK JEDNOTNÉ KANALIZACE UL. ŠÁMALOVA

STÁVAJÍCÍ INŽENÝRSKÉ SÍTĚ - RUŠENÉ

- RUŠENÝ VODOVOD

POZNÁMKA:

PODZEMNÍ VEDENÍ OSTATNÍCH INŽENÝRSKÝCH SÍTÍ JSOU ZAKRESLENY ORIENTAČNĚ DLE ÚDAJŮ POSKYTNUTÝMI JEDNOTLIVÝM SPRÁVCI. VYBRANÝ ZHOTOVITEL STAVEBNÍCH PRACÍ MUSÍ PŘED ZAHÁJENÍM JAKÝCHKOLIV ZEMNÍCH PRACÍ POŽÁDAT PŘÍSLUŠNÉ SPRÁVCE O JEJICH PŘESNÉ VYTÝČENÍ. PŘI NEZNÁMÉ HLOUBCE ULOŽENÍ INŽENÝRSKÉ SÍTĚ PŘEDPOKLÁDÁME ULOŽENÍ DLE ČSN 73 6005, V KOLIZNÍCH MÍSTECH JE DOPORUČENO PROVÉST OVĚŘENÍ HLOUBKY ULOŽENÍ POMOCÍ KOPANÉ SONDY.

PŘI PROVÁDĚNÍ STAVEBNÍCH PRACÍ JE NUTNÉ ŘÍDIT SE DLE PLATNÝCH STANOVISEK A VYJÁDŘENÍ SPRÁVCŮ ČI VLASTNÍKŮ TECHNICKÉ INFRASTRUKTURY. SOUČASNĚ JE NUTNO RESPEKTOVAT POŽADAVKY A PODMÍNKY PRO PROVÁDĚNÍ STAVEBNÍCH PRACÍ A POHYB STAVEBNÍCH MECHANISMŮ V OCHRANNÝCH PÁSMECH SÍTÍ.

SO 344 REKONSTRUKCE VODOVODNÍCH PŘÍPOJEK UL. ŠÁMALOVA

D.1.9

DPS

SOUŘADNICOVÝ SYSTÉM S-JTSK, VÝŠKOVÝ SYSTÉM BPV

OBJEDNATEL	**NOVÁ ZBROJOVKA, s.r.o.** Vladislavova 1390/17, 110 00 Praha 1 NOVÁ ZBROJOVKA
HLAVNÍ PROJEKTANT	**PK OSSENDORF s.r.o.** Tomešova 1, 602 00 BRNO PROJEKTOVÁ KANCELÁŘ OSSENDORF
HLAVNÍ INŽENÝR PROJEKTU	ING. NYKODÝM
VEDOUCÍ PROJEKTU	ING. NOHEL
ČÍSLO ZAKÁZKY	2019-187
ODPOVĚDNÁ SKUPINA	ATELIÉR III
ZODP. PROJEKTANT	ING. VÁCLAV KAŠTAN
VYPRACOVAL	ING. VÁCLAV KAŠTAN
KONTROLOVAL	ING. PETR CHALOUPKA
VEDOUCÍ ZAHRNOVANÝCH	KAT. ÚZ.: ZABROVICKÉ ZÁHRADY
INVESTOR/KÚ	**ÚPRAVA TT ZÁBRDOVICKÁ, DOPRAVNÍ NAPOJENÍ ULICE ŠÁMALOVY** D.1 - STAVEBNÍ ČÁST D.1.9 - OSTATNÍ OBJEKTY
ČÁST PORPÍLOHA	**SITUACE**
AQUATIS	
DATUM	02 / 2020
FORMÁT	A1/A4
STUPEŇ PS	DPS
ČÍSLO ZAKÁZKY	2019-187
MĚŘÍTKO	1 : 250
ČÍSLO PORPÍLOHY	02